
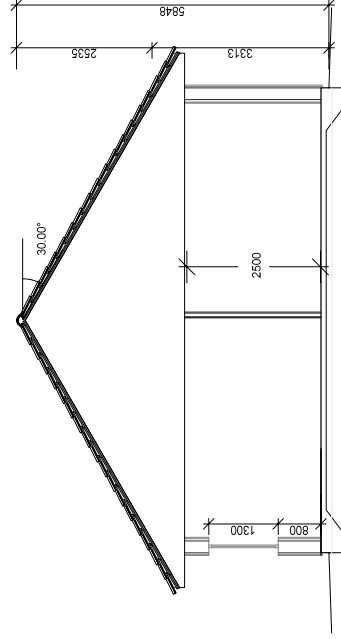


FÖRESKRIFTER

- ALLA MÅTT I MM OM INGET ANNAT ANGES

OBS! Material och inredning som ingår i avtalet specificeras i leveransdeklarationen eller avropsdeklarationen.

DENNA RITNING TILLHÖR MÅLARVILLAN AB

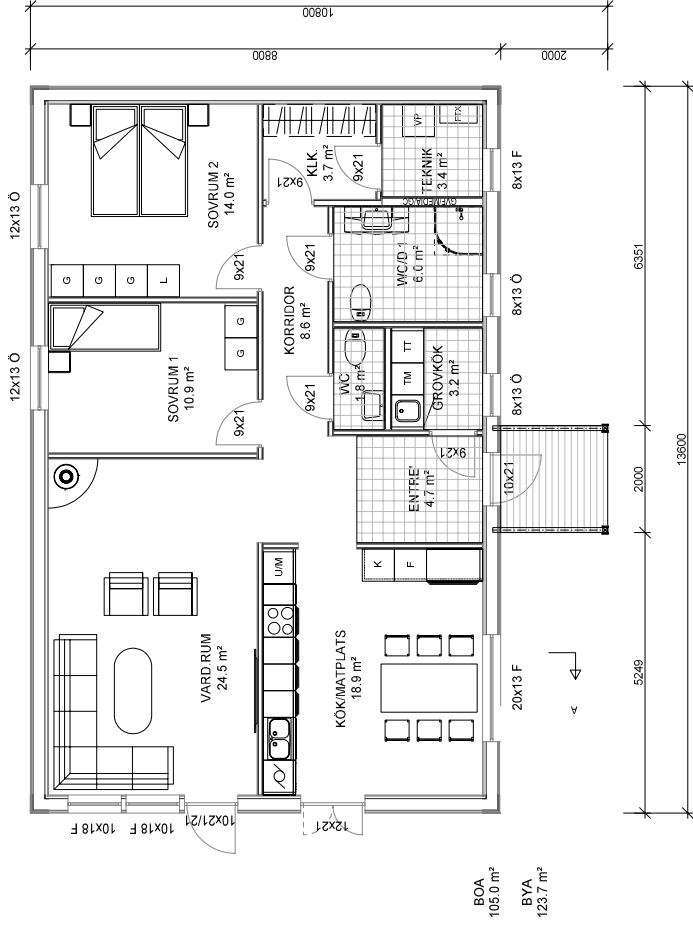

BET	ANT	ÄNDRINGEN AVSER	DATUM	SIGN
-----	-----	-----------------	-------	------

BYGGHANDLING



UPPDRAG NR/RITN. NR	RITTKONSTRÅV	HANDLÄGGARE
2014-100	HF	
DATUM	ANSVARIG	
2015-02-27		





Plan vän. 1 / Sektion

SKALA	NUMMER	BET
1:100	A-40-1-001	

FÖRESKRIFTER

- ALLA MÅTT I MM OM INGET ANNAT ANGES

OBS! Material och inredning som ingår i avtalet specificeras i leveransdeklarationen eller avropsdeklarationen.

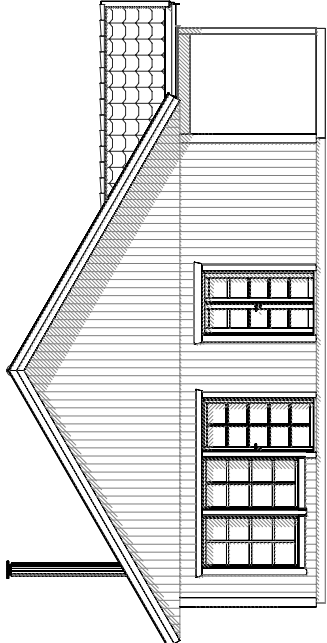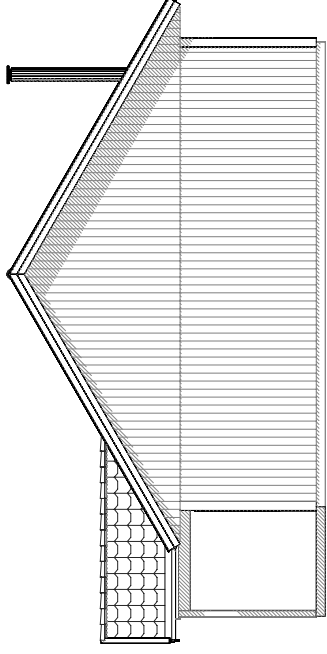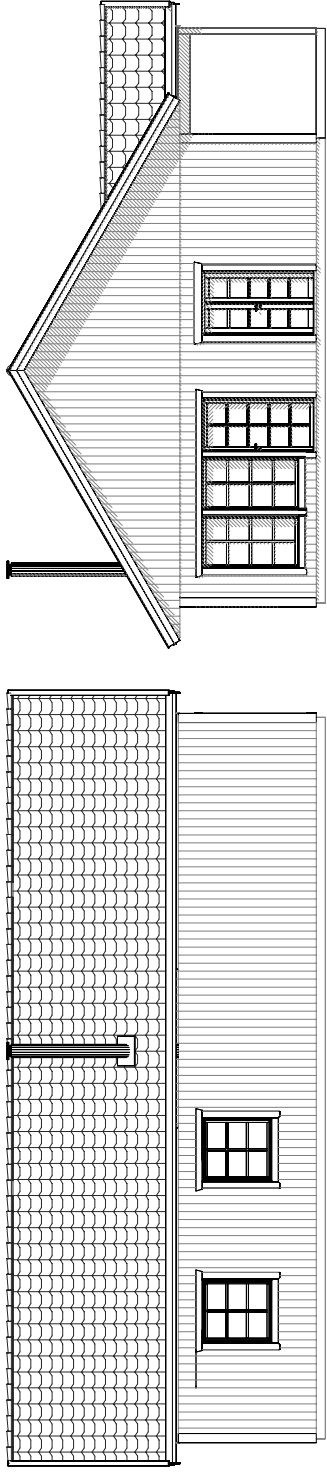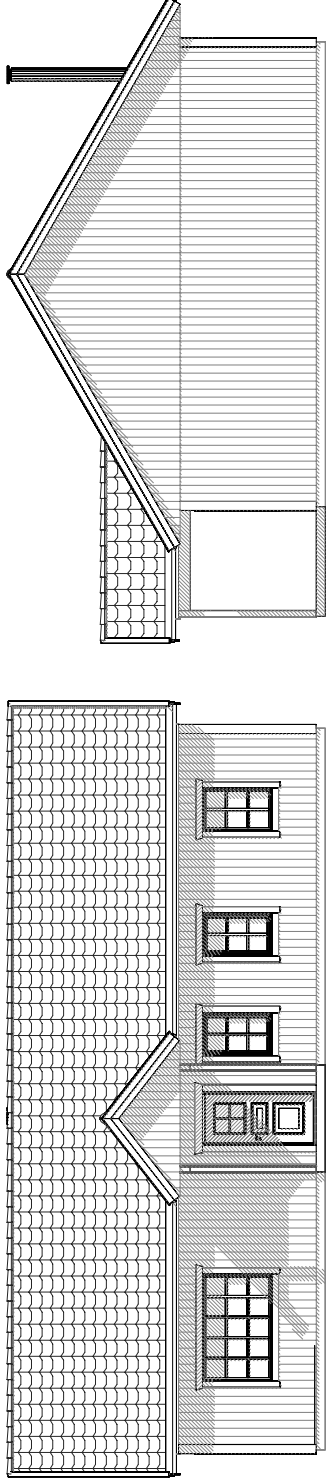

DENNA RITNING TILLHÖR MÅLARVILLAN AB

BET	ANT	ÄNDRINGEN AVSER	DATUM	SIGN
-----	-----	-----------------	-------	------


BYGGHANDLING



UPPDRAG NR/RITN. NR	RITTKONSTR. AV	HANDLÄGGARE
2014-100	HF	
DATUM	ANSVARIG	
2015-02-27		

Fasader

SKALA 1:100

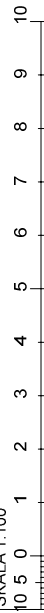

SKALA

1:100

NUMMER

A-40-1-003

BET