


FÖRESKRIFTER


- ALLA MÅTT I MM OM INGET ANNAT ANGES

OBS! Material och inredning som ingår i avtalet specificeras i leveransdeklarationen eller avropsdeklarationen.

DENNA RITNING TILLHÖR MÅLARVILLAN AB

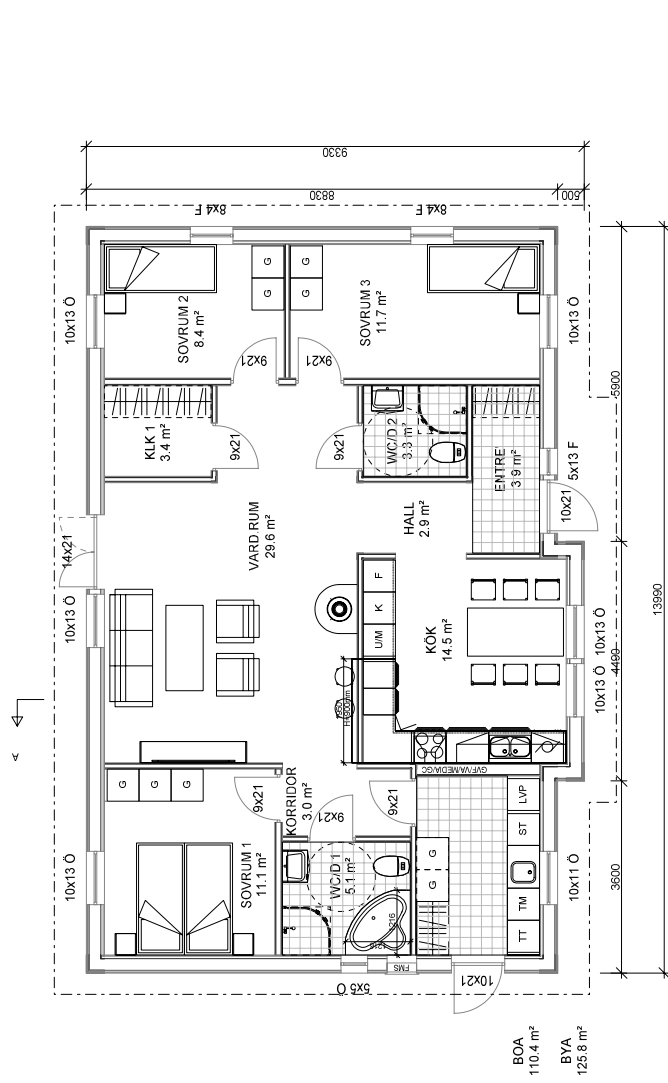

BOA
110.4 m²
BYA
125.6 m²

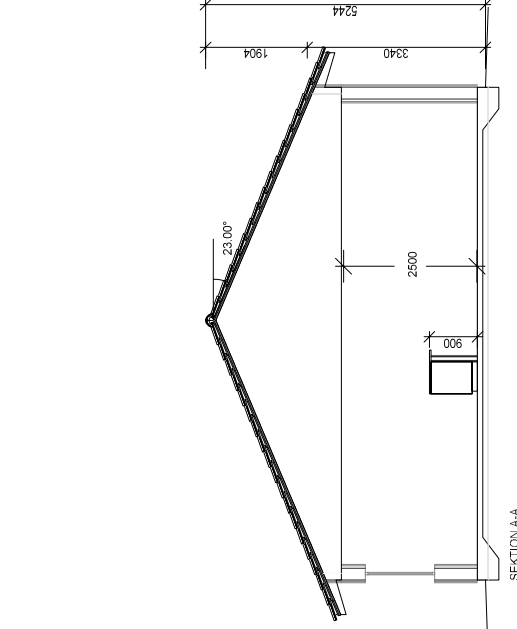





BET	ANT	ÄNDRINGEN AVSER	DATUM	SIGN
FÖRSLAGSHANDLING				
UPPDRAG NR/RITN. NR		RIT/KONSTR AV		HANDLÄGGARE
2014-100		HF		
DATUM	ANSVARIG			
2015-11-13				
Plan vän. 1 / Sektion				
SKALA	NUMMER			BET
1:100	A-40-1-001			



FÖRESKRIFTER

- ALLA MÅTT I MM OM INGET ANNAT ANGES

OBS! Material och inredning som ingår i avtalet specificeras i leveransdeklarationen eller avropsdeklarationen.

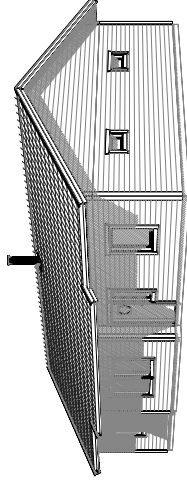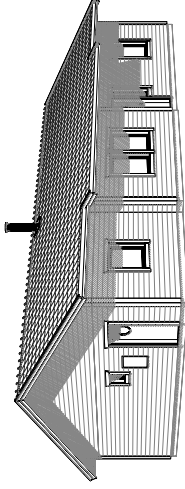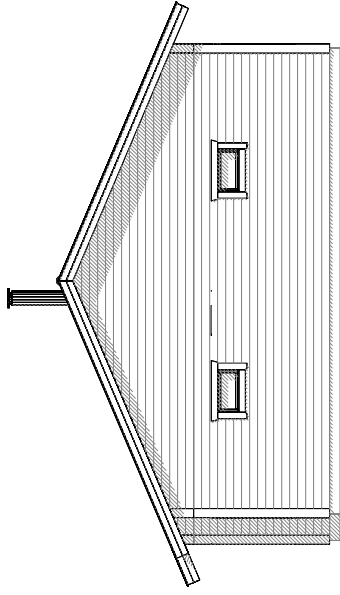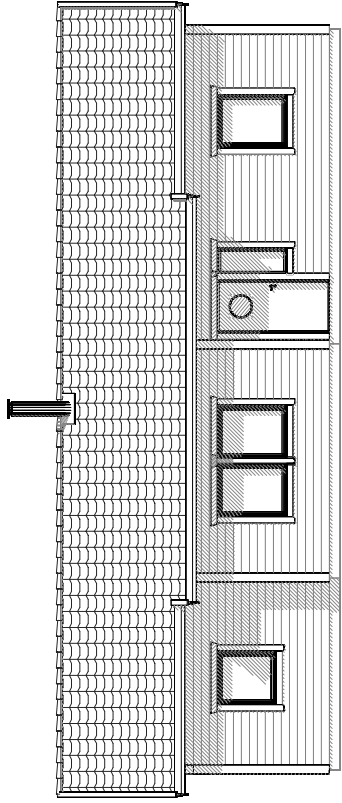

BET	ANT	ÄNDRINGEN AVSER	DATUM	SIGN
-----	-----	-----------------	-------	------


FÖRSLAGSHANDLING



UPPDRAG NR/RITN. NR	RIT/KONSTR AV	HANDLÄGGARE
2014-100	HF	
DATUM	ANSVARIG	
2015-11-13		

Fasader

SKALA 1:100

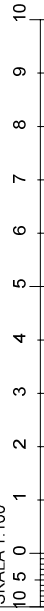

SKALA

1:100

NUMMER





A-40-1-003

BET

FÖRESKRIFTER

- ALLA MÅTT I MM OM INGET ANNAT ANGES

OBS! Material och inredning som ingår i avtalet specificeras i leveransdeklarationen eller avropsdeklarationen.

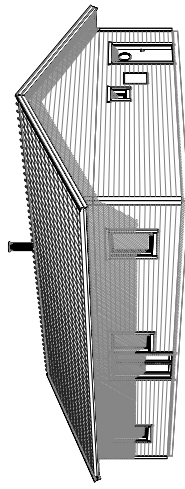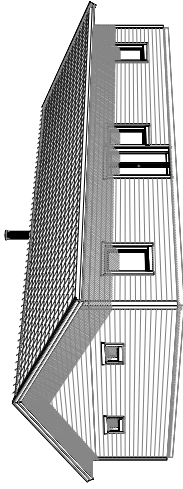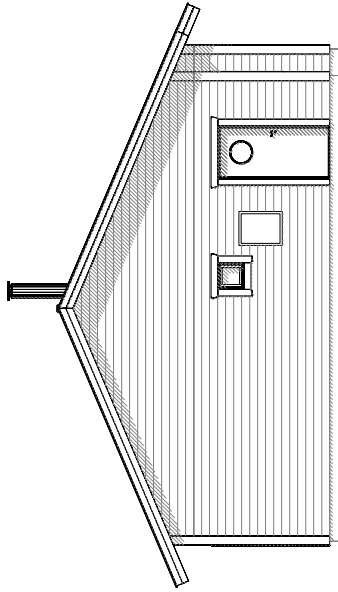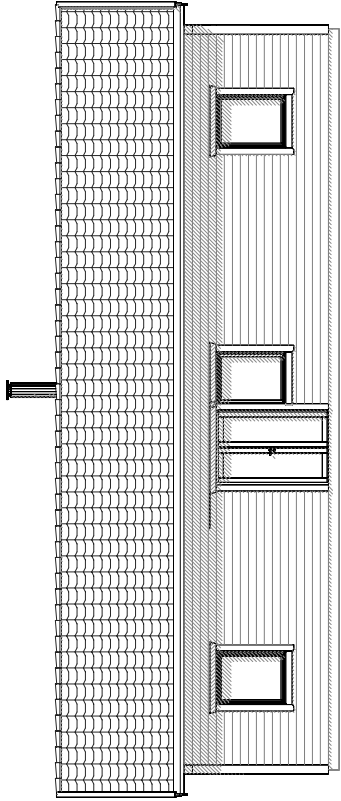

BET	ANT	ÄNDRINGEN AVSER	DATUM	SIGN
-----	-----	-----------------	-------	------


FÖRSLAGSHANDLING



UPPDRAG NR/RITN. NR	RIT/KONSTR AV	HANDLÄGGARE
2014-100	HF	
DATUM	ANSVARIG	
2015-11-13		

Fasader

SKALA 1:100

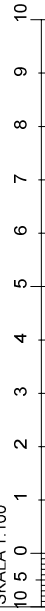

SKALA

1:100

NUMMER

A-40-1-004

BET