
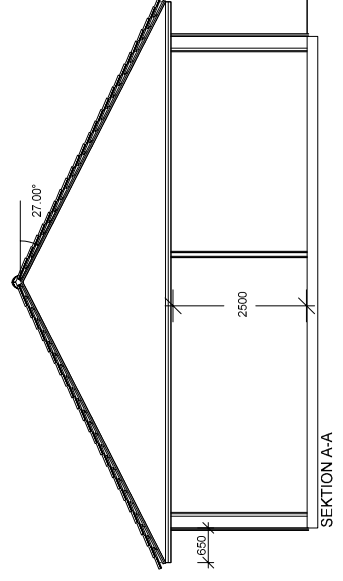


FÖRESKRIFTER

- ALLA MÅTT I MM OM INGET ANNAT ANGES

OBS! Material och inredning som ingår i avtalet specificeras i leveransdeklarationen eller avropsdeklarationen.

DENNA RITNING TILLHÖR MÅLARVILLAN AB

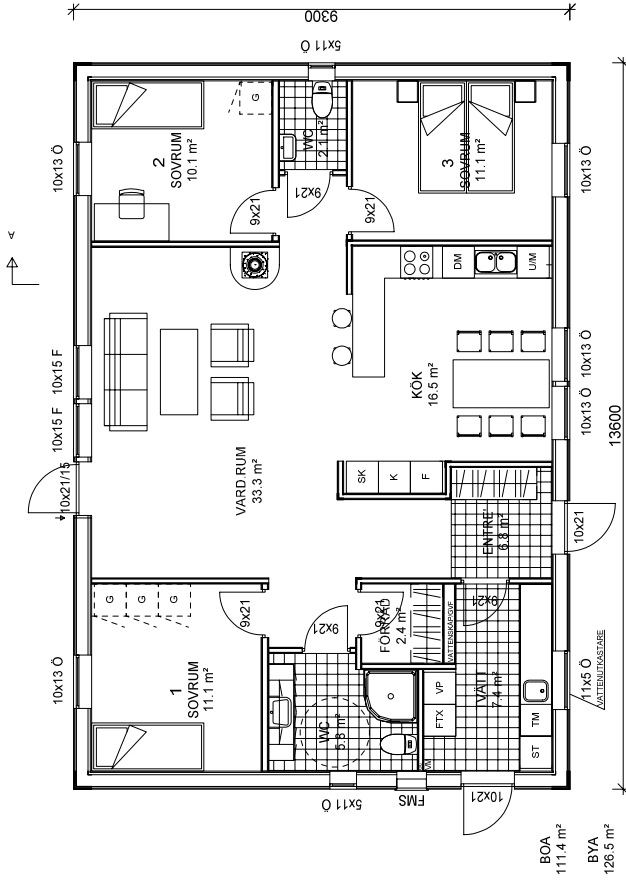

A	SEKTION A-A	2015-08-05	SS
BET	ÄNDRINGEN AVSER	DATUM	SIGN


BYGGHANDLING



UPPDRAG NR/RITN. NR	RIT/KONSTR. AV	HANDLÄGGARE
2012-100	SS	
DATUM	ANSVARIG	
2015-07-01		

Plan vån. 1 / Sektion





SKALA	NUMMER	BET
1:100	A-40-1-001	A

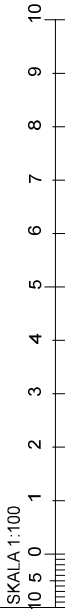

FÖRESKRIFTER

- ALLA MÅTT I MM OM INGET ANNAT ANGES

OBS! Material och inredning som ingår i avtalet specificeras i leveransdeklarationen eller avropsdeklarationen.

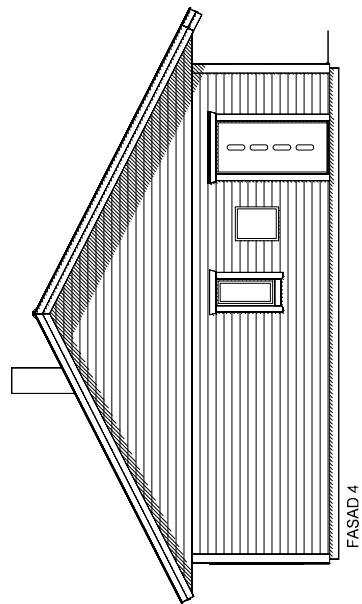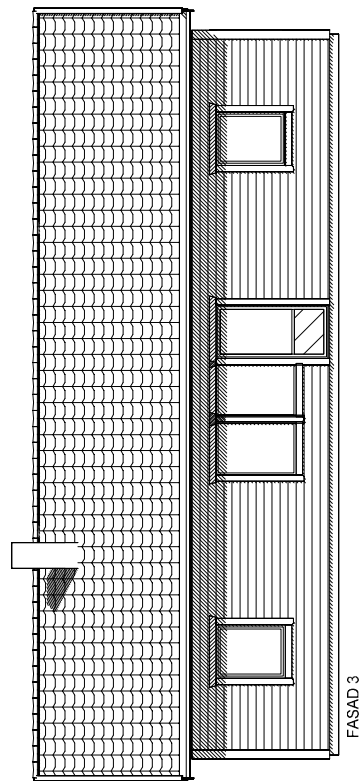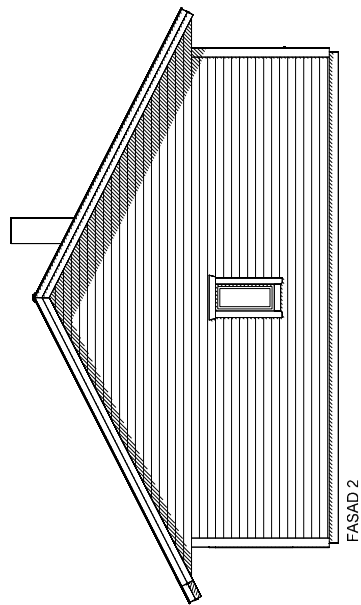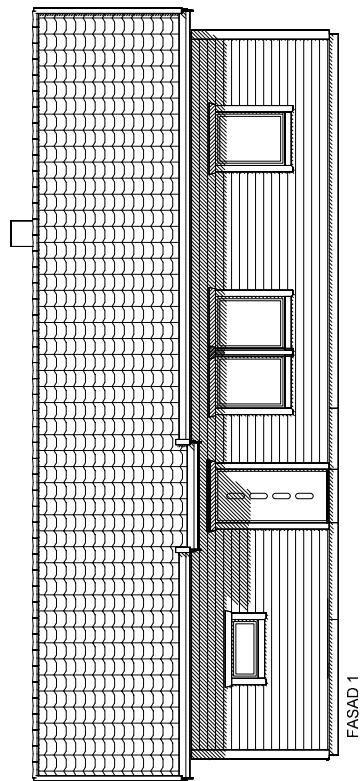

DENNA RITNING TILLHÖR MÅLARVILLAN AB

BET	ANT	ÄNDRINGEN AVSER	DATUM	SIGN
-----	-----	-----------------	-------	------

BYGGHANDLING



UPPDRAG NR/RITN. NR	RIT/KONSTR. AV	HANDLÄGGARE
2012-100	SS	
DATUM	ANSVARIG	
2015-07-01		

Fasader

SKALA	NUMMER	BET
1:100	A-40-1-003	

SKALA 1:100

