


FÖRESKRIFTER


- ALLA MÅTT I MM OM INGET ANNAT ANGES

OBS! Material och inredning som ingår i avtalet specificeras i leveransdeklarationen eller avropsdeklarationen.


DENNA RITNING TILLHÖR MÄLARVILLAN AB

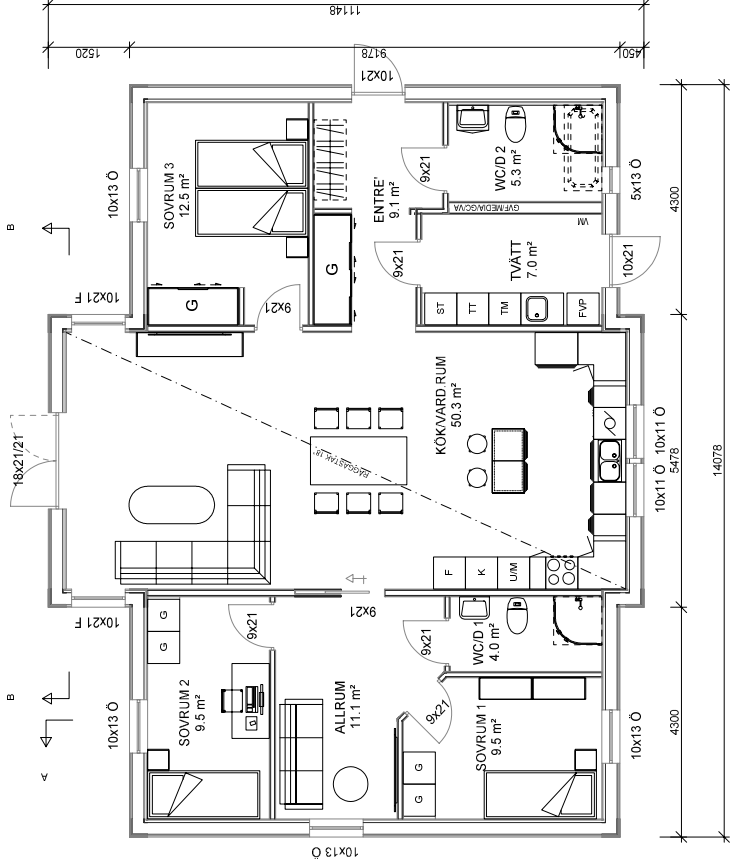

BYA
140.0 m²
BOA
123.4 m²

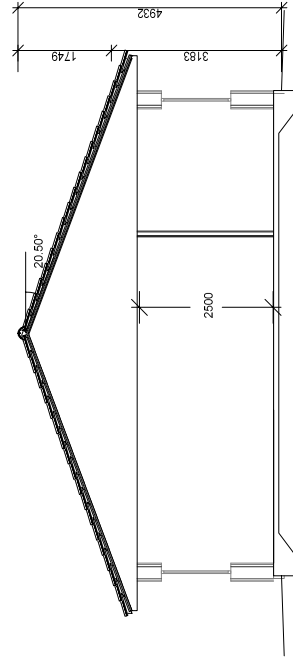

SEKTION A-A

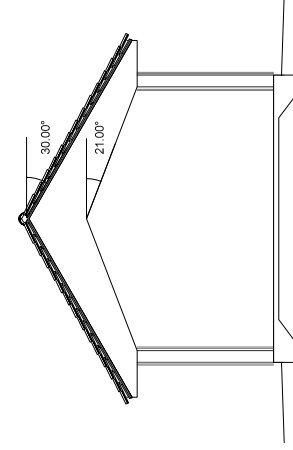

SEKTION B-B

BET	ANT	ÄNDRINGEN AVSER	DATUM	SIGN

FÖRSLAGSHANDLING



UPPDRAG NR/RITN. NR	RITTKONSTRÄV	HANDLÄGGARE
2012-100	HF	
DATUM	ANSVARIG	
2015-10-06		

Plan vän. 1 / Sektion

SKALA 1:100



SKALA 1:100

NUMMER

A-40-1-001

BET

FÖRESKRIFTER

- ALLA MÅTT I MM OM INGET ANNAT ANGES

OBS! Material och inredning som ingår i avtalet specificeras i leveransdeklarationen eller avropsdeklarationen.

DENNA RITNING TILLHÖR MÄLARVILLAN AB

BET	ANT	ÄNDRINGEN AVSER	DATUM	SIGN
-----	-----	-----------------	-------	------

FÖRSLAGSHANDLING



UPPDRAG NR/RITN. NR	RITTKONSTR. AV	HANDLÄGGARE
2012-100	HF	
DATUM	ANSVARIG	
2015-10-06		

Fasader





SKALA

1:100


NUMMER

A-40-1-003

BET

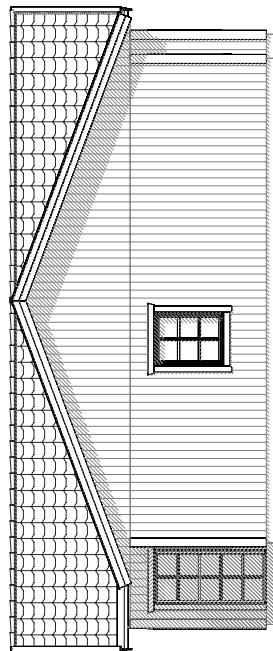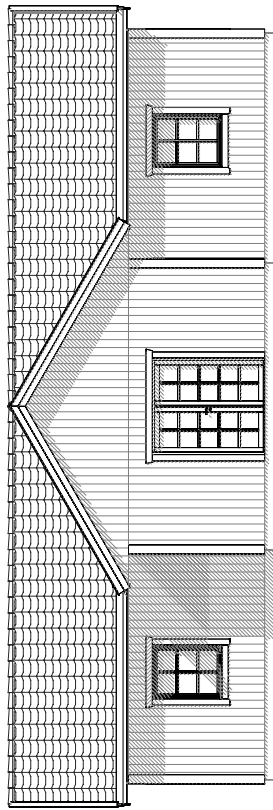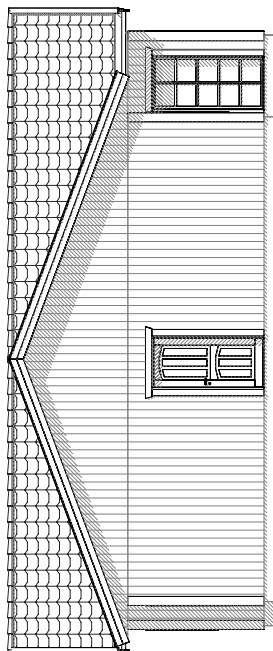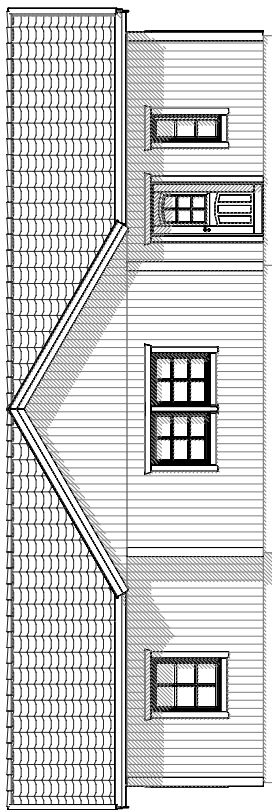


SKALA 1:100

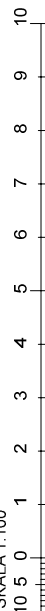

FÖRESKRIFTER

- ALLA MÅTT I MM OM INGET ANNAT ANGES

DENNA RITNING TILLHÖR MÄLARVILLAN AB

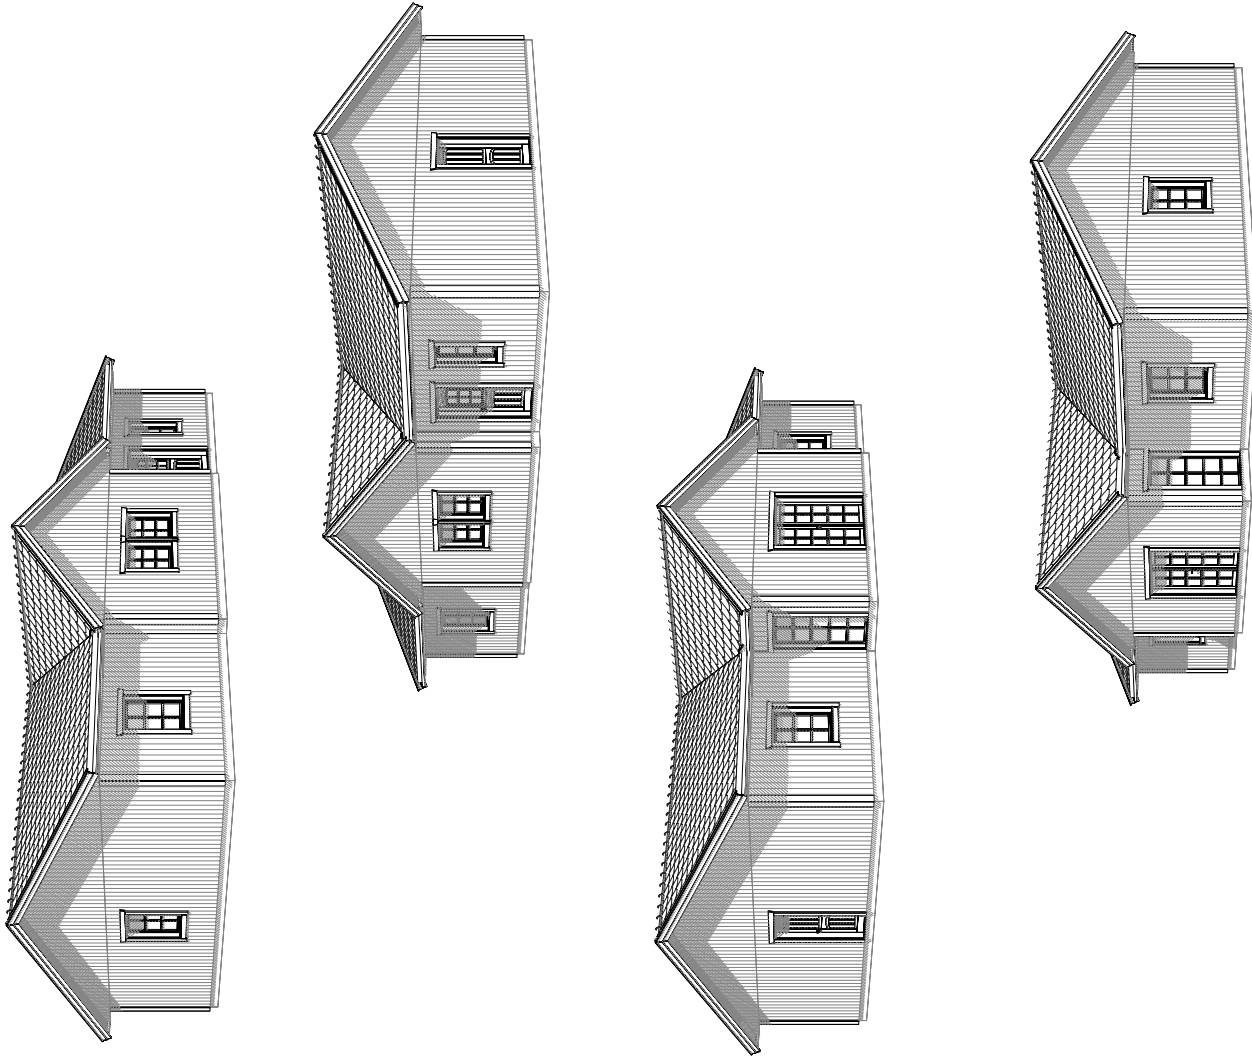

BET	ANT	ÄNDRINGEN AVSER	DATUM	SIGN
-----	-----	-----------------	-------	------

FÖRSLAGSHANDLING



UPPDRAG NR/RITN. NR	RITTKONSTRÅV	HANDLÄGGARE
2012-100	HF	
DATUM	ANSVARIG	
2015-10-06		

Perspektiv

SKALA	NUMMER	BET
1:70	A-40-1-006	