

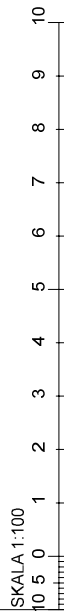


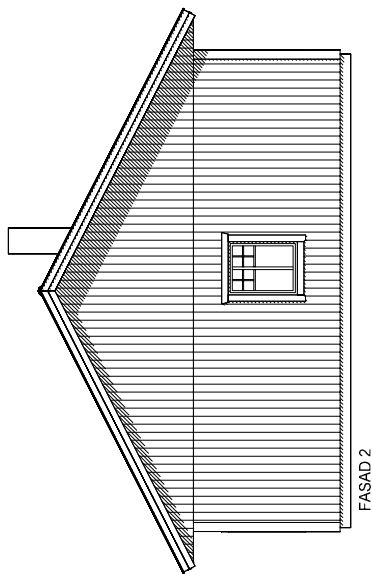

## FÖRESKRIFTER

- ALLA MÅTT I MM OM INGET ANNAT ANGES

OBS! Material och inredning som ingår i avtalet specificeras i leveransdeklarationen eller avropsdeklarationen.

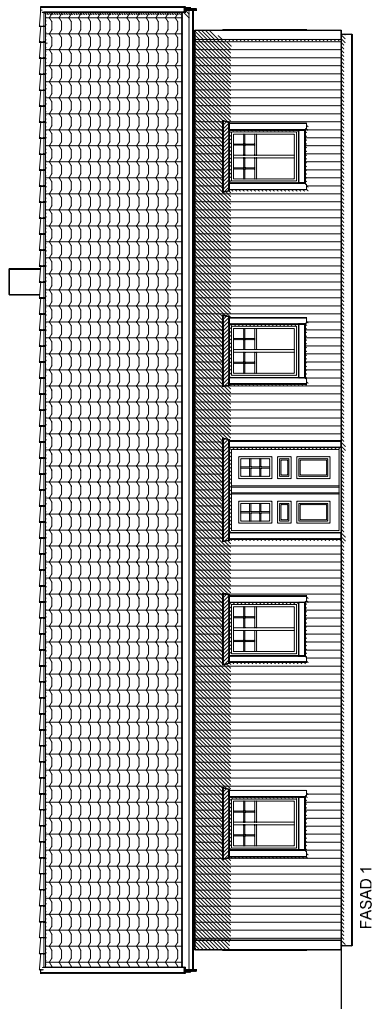

BET	ANT	ÄNDRINGEN/ÅVSER	DATUM	SIGN
-----	-----	-----------------	-------	------

## FÖRSLAGSHANDLING



UPPDRAG NR/RITN. NR	RIT./KONSTR. AV	HANDLÄGGARE
2014-100	SS	
DATUM	ANSVARG	
2015-11-04		




Fasader

SKALA	NUMMER	I BET
1:100	A-40-1-003	

## FÖRESKRIFTER

- ALLA MÅTT I MM OM INGET ANNAT ANGES

OBS! Material och inredning som ingår i avtalet specificeras i leveransdeklarationen eller avropsdeklarationen.

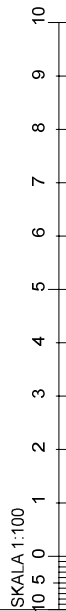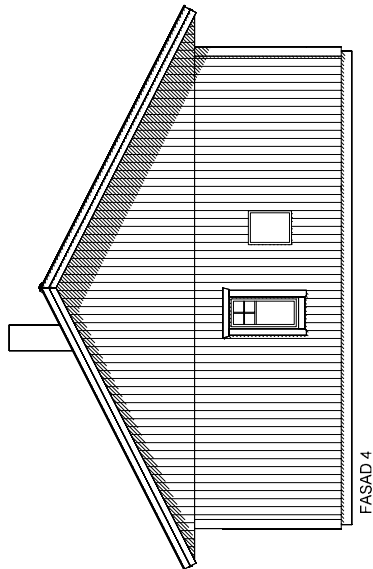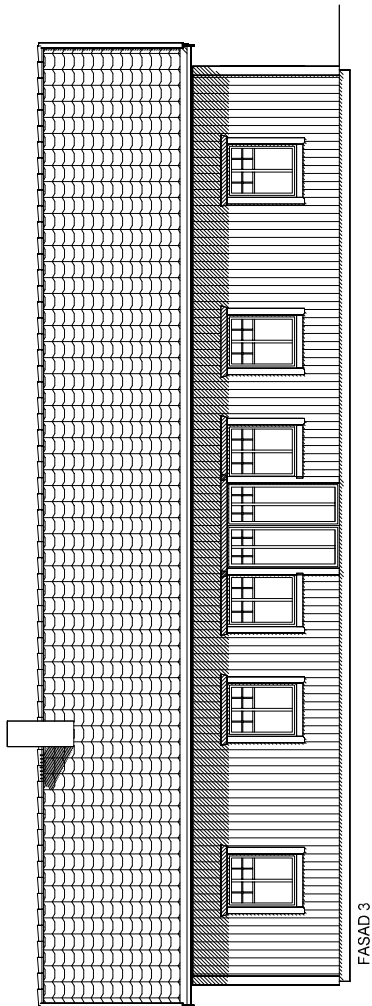

SKALA 1:100

10 5 0

1

2

3

4

5

6

7

8

9

10

BET	ANT	ÄNDRINGEN AVSER	DATUM	SIGN
-----	-----	-----------------	-------	------

## FÖRSLAGSHANDLING



UPPDRAG NR/RITN. NR/ RIT/KONSTR. AV

2014-100

SS

HANDLÄGGARE

DATUM

2015-11-04

ANSVARG

Fasader

SKALA

1:100

NUMMER


A-40-1-004

BET

# FÖRESKRIFTER

- ALLA MÅTT I MM OM INGET ANNAT ANGES

DENNA RITNING TILLHÖR MÄLARVILLAN AB

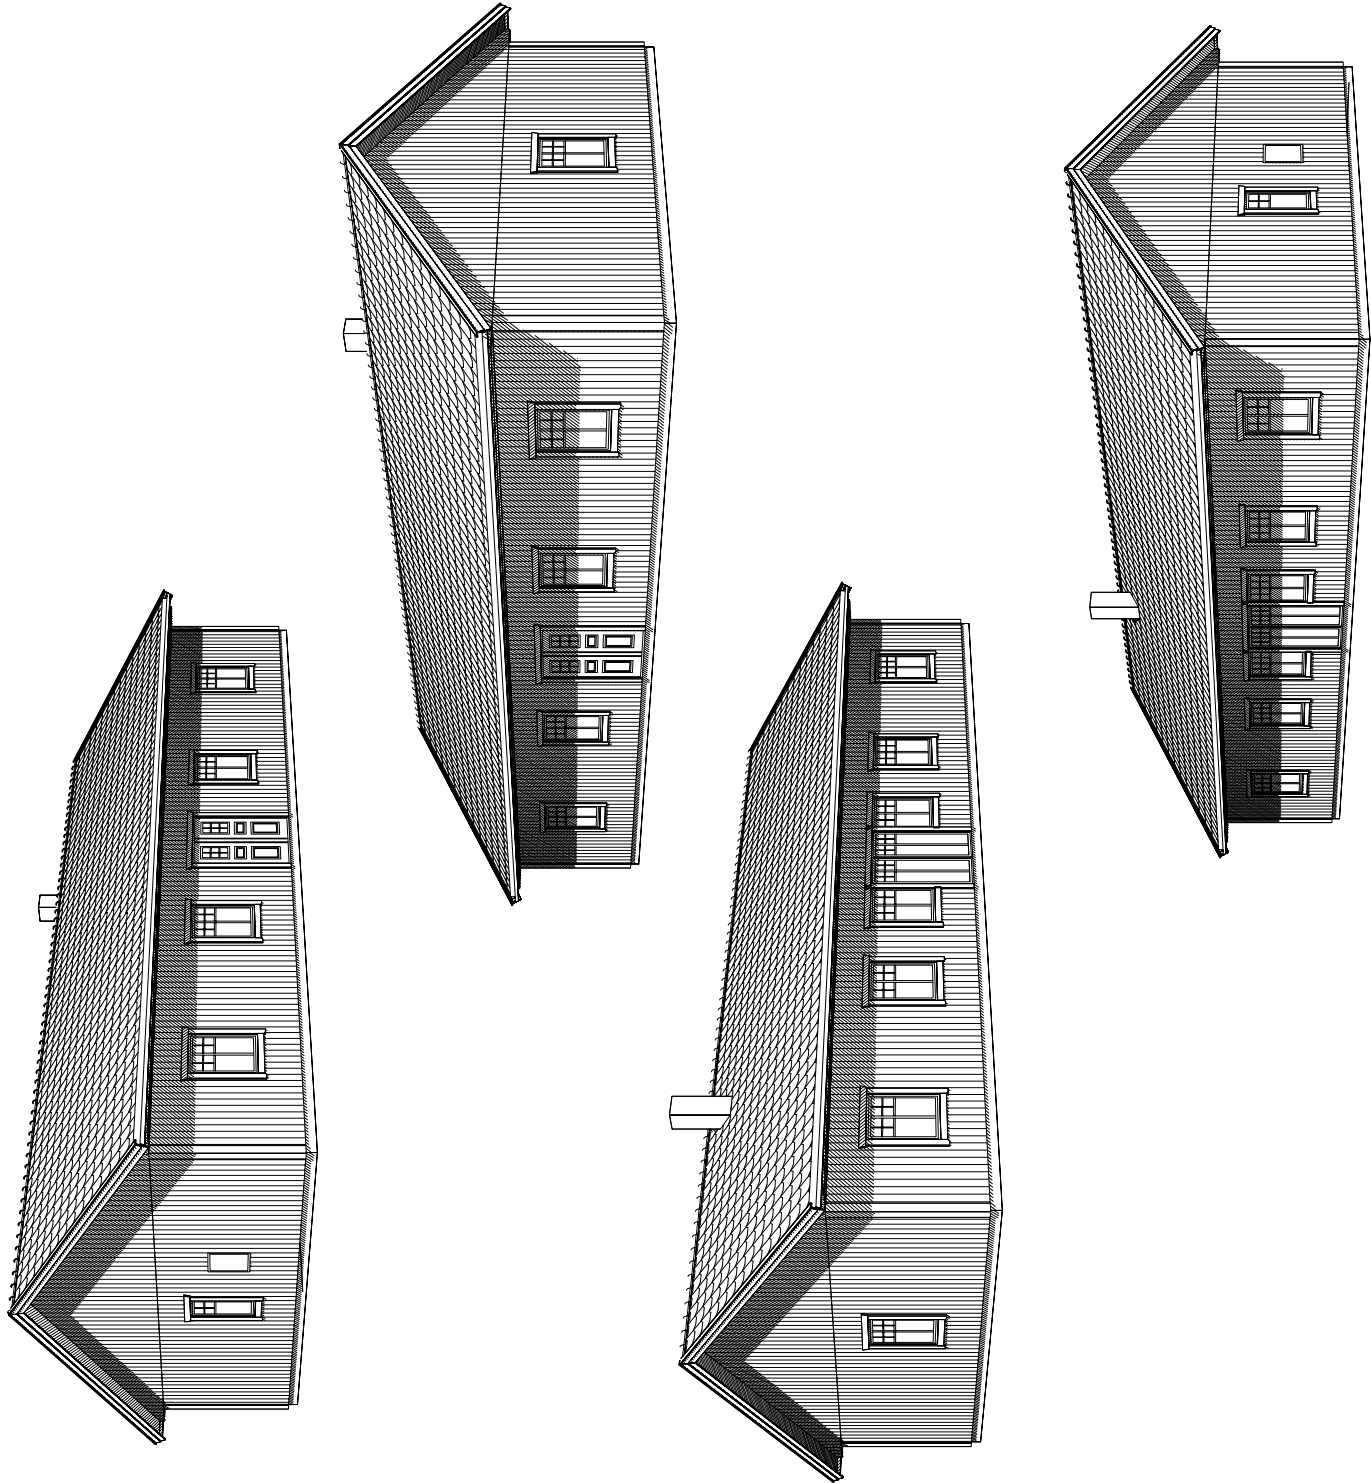

BET	ANT	ÄNDRINGEN AVSE	DATUM	SIGN
-----	-----	----------------	-------	------

## FÖRSLAGSHANDLING



UPPDRAG NR/RITN. NR	RIT./KONSTR. AV	HANDLÄGGARE
2014-100	SS	
DATUM	ANSVARG	
2015-11-04		

Perspektiv	
SKALA	1:100
NUMMER	A-40-1-006
BET	