

FÖRESKRIFTER

- ALLA MÅTT I MM OM INGET ANNAT ANGES

OBS! Material och inredning som ingår i avtalet specificeras i leveransdeklarationen eller avropsdeklarationen.

DENNA RITNING TILLHÖR MÅLARVILLAN AB

BET	ANT	ÄNDRINGEN AVSER	DATUM	SIGN
-----	-----	-----------------	-------	------

FÖRSLAGSHANDLING



UPPDRAG NR/RITN. NR
2012-100

RIT/KONSTR AV
SS

HANDLÄGGARE

DATUM
2016-01-26

ANSVARIG

Fasader

SKALA 1:100







SKALA

1:100

NUMMER

A-40-1-003


BET

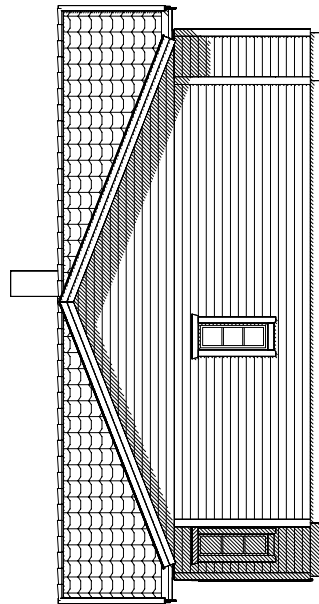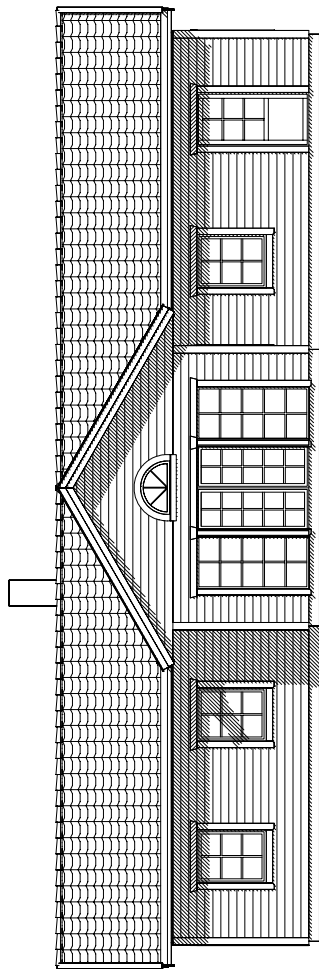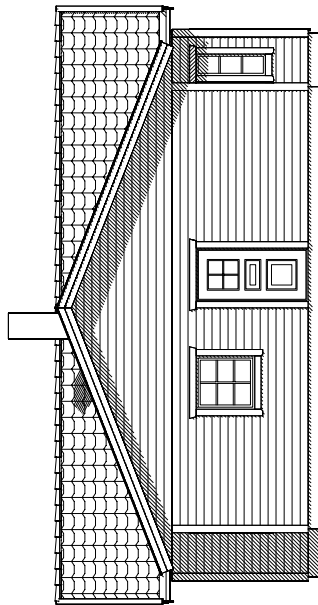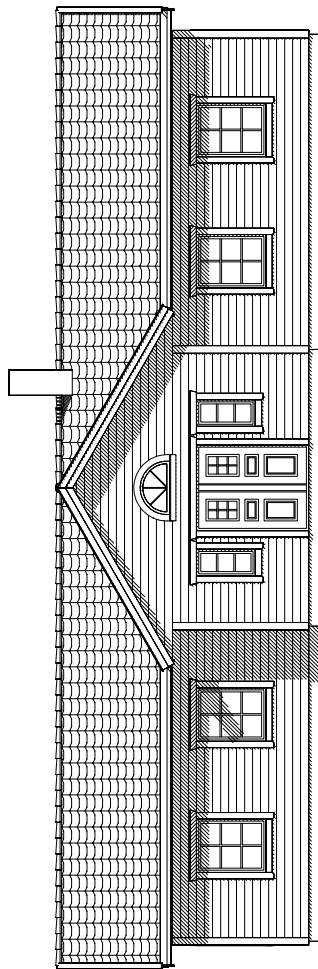

FÖRESKRIFTER

- ALLA MÅTT I MM OM INGET ANNAT ANGES

DENNA RITNING TILLHÖR MÅLARVILLAN AB

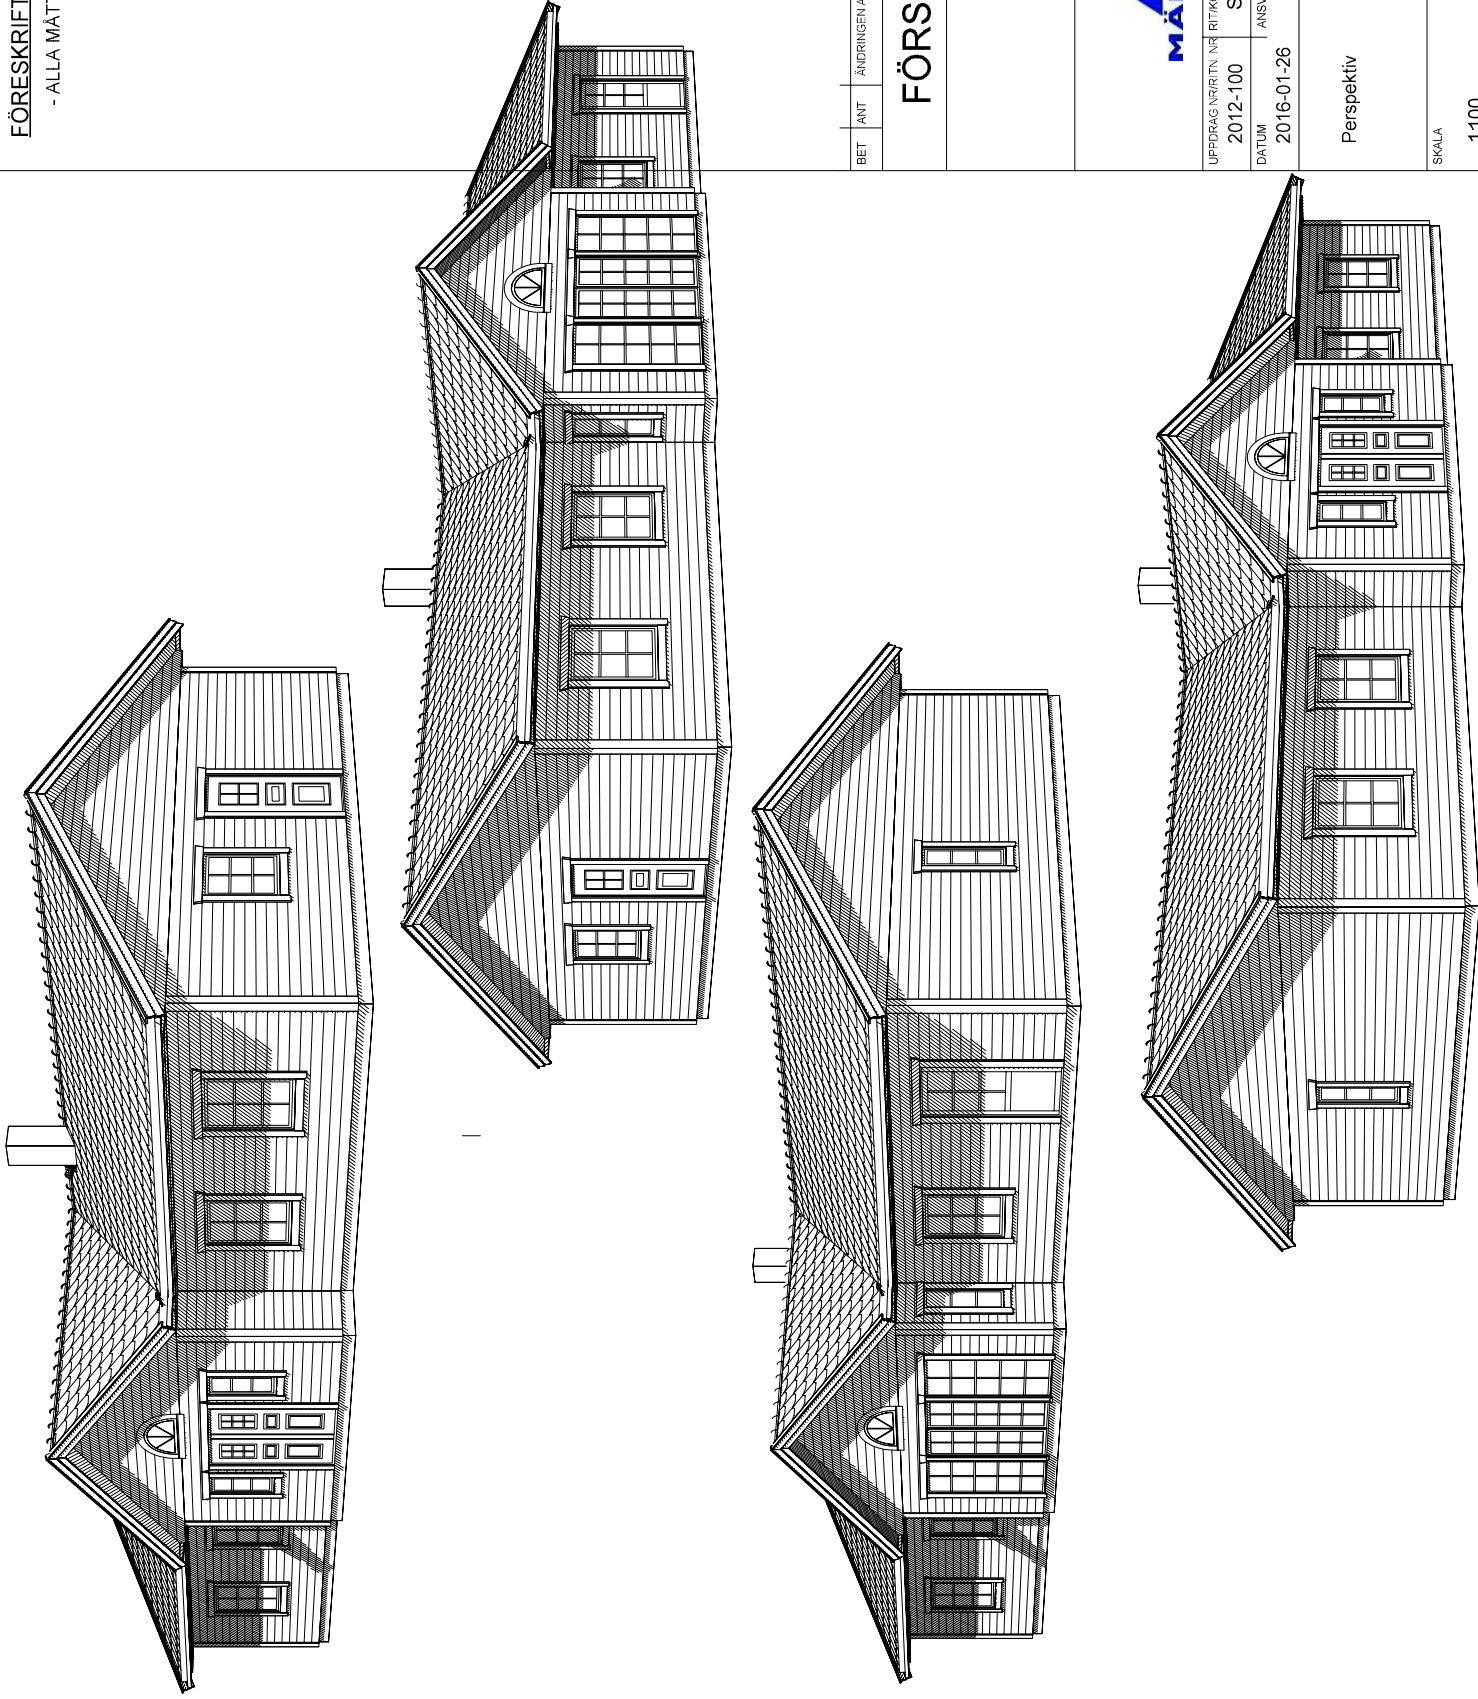

BET	ANT	ÄNDRINGEN AVSER	DATUM	SIGN
-----	-----	-----------------	-------	------

FÖRSLAGSHANDLING



UPPDRAG NR/RITN. NR	RITKONSTR AV	HANDLÄGGARE
2012-100	SS	
DATUM	ANSVARIG	
2016-01-26		

Perspektiv	
SKALA	1:100
NUMMER	A-40-1-006
BET	