
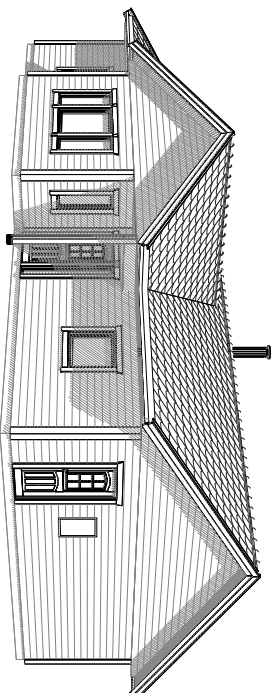
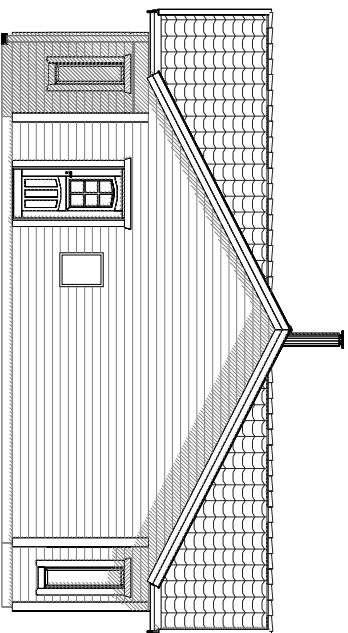


FÖRESKRIFTER
- ALLA MÅTT I MM OM INGET ANNAT ANGES
OBS! Material och inredning som ingår i avtalet
specificeras i leveransdeklarationen
eller avropsdeklarationen.

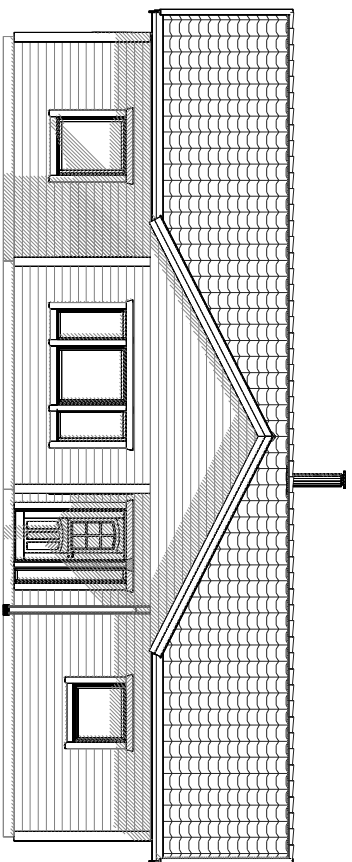

SKALA 1:100
10 5 0 1 2 3 4 5 6 7 8 9 10

DENNA RITNING TILLHÖR MÅLARVILLAN AB

BET	ANT	ANDRINGEN AVSER	DATUM	SIGN
BYGGHANDLING				






UPPDRAGSNUMRITN. NR	RIT/KONSTR. AV	HANDLAGGARE
2014-100	HF	
DATUM	ANSVÄRIG	
2016-06-14		

Fasader

SKALA	NUMMER	BET
1:100	A-40-1-003	

FÖRESKRIFTER
- ALLA MÅTT I MM OM INGET ANNAT ANGES
OBS! Material och inredning som ingår i avtalet
specificeras i leveransdeklarationen
eller avropsdeklarationen.

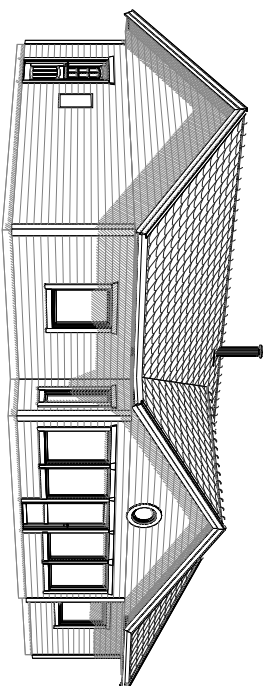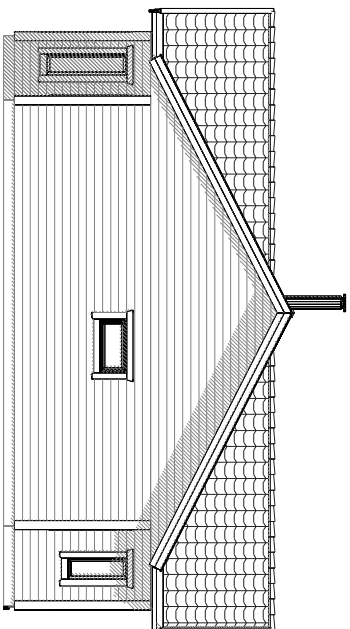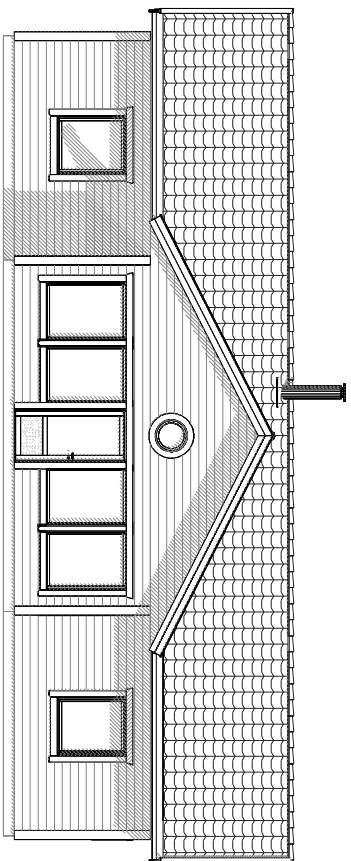

SKALA 1:100
10 5 0 1 2 3 4 5 6 7 8 9 10

DENNA RITNING TILLHÖR MÅLARVILLAN AB

BYGGHANDLING

BET	ANT	ANDRINGEN AVSER	DATUM	SIGN
-----	-----	-----------------	-------	------



UPPDRAGSNUMRITN. NR	RIT/KONSTR. AV	HANDLAGGARE
2014-100	HF	
DATUM	ANSVÄRIG	
2016-06-14		

Fasader

SKALA	NUMMER	BET
1:100	A-40-1-004	