
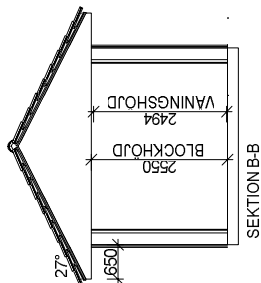
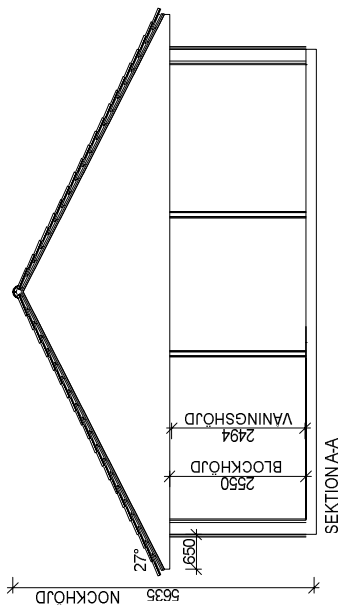


FÖRESKRIFTER

- ALLA MÅTT I MM OM INGET ANNAT ANGES

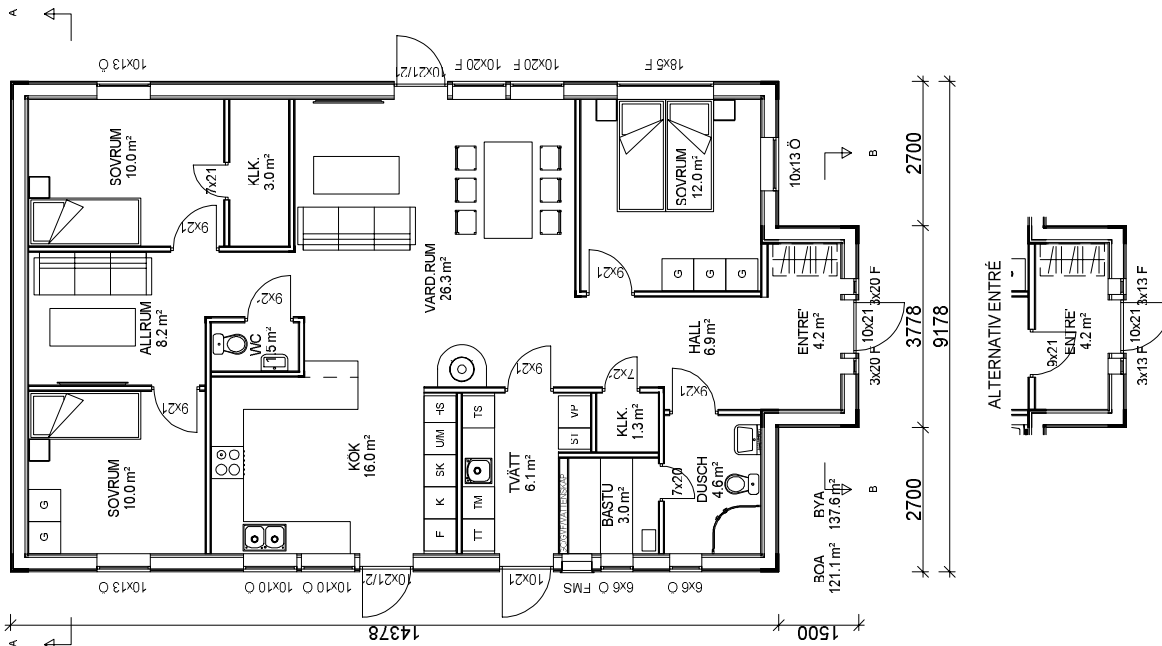





SKALA 1:100

BET	ANT	ANDRINGENAVSER	DATUM	SIGN
FÖRSLAGSHANDLING				
LIPPRAG NR/RITN. NR		RITKONSTR. AV		HANDLAGGARE
2014-100		SS		
DATUM		ANSVARIG		
2014-10-10				
Plan vån. 1 / Sektion				
SKALA	NUMMER		BET	
1:100	A-40-1-001			

FÖRESKRIFTER

- ALLA MÅTT I MM OM INGET ANNAT ANGES

DENNA RITNING TILLHÖR MÄLARVILLAN AB

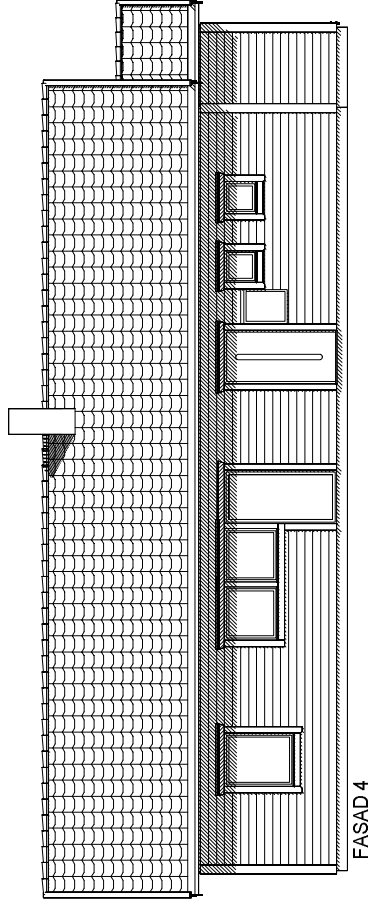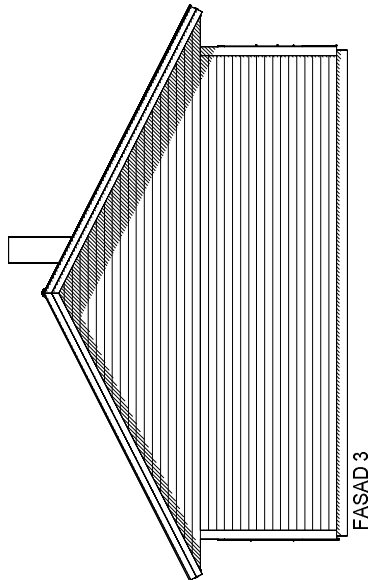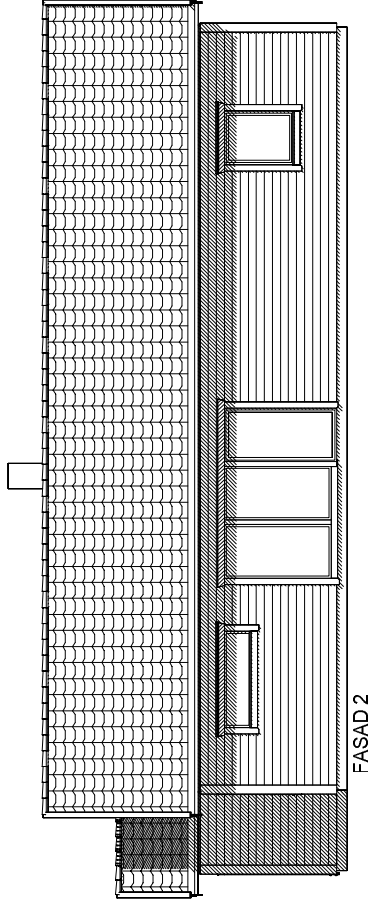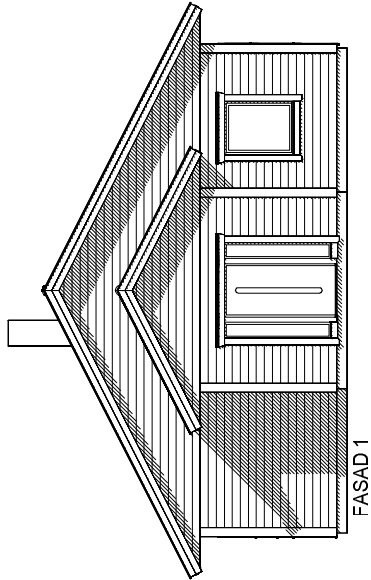

BET	ANT	ANDRINGENAVISER	DATUM	SIGN
-----	-----	-----------------	-------	------


FÖRSLAGSHANDLING



UPPDRAG NR/RITN NR	RISSKONSTR AV	HANDLAGGARE
2014-100	SS	
DATUM	ANSVARIG	
2014-10-10		

Fasader

SKALA 1:100

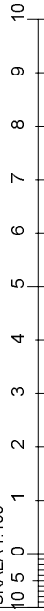

SKALA

1:100

NUMMER


A-40-1-003

BET

FÖRESKRIFTER

- ALLA MÅTT I MM OM INGET ANNAT ANGES

DENNA RITNING TILLHÖR MÄLARVILLAN AB

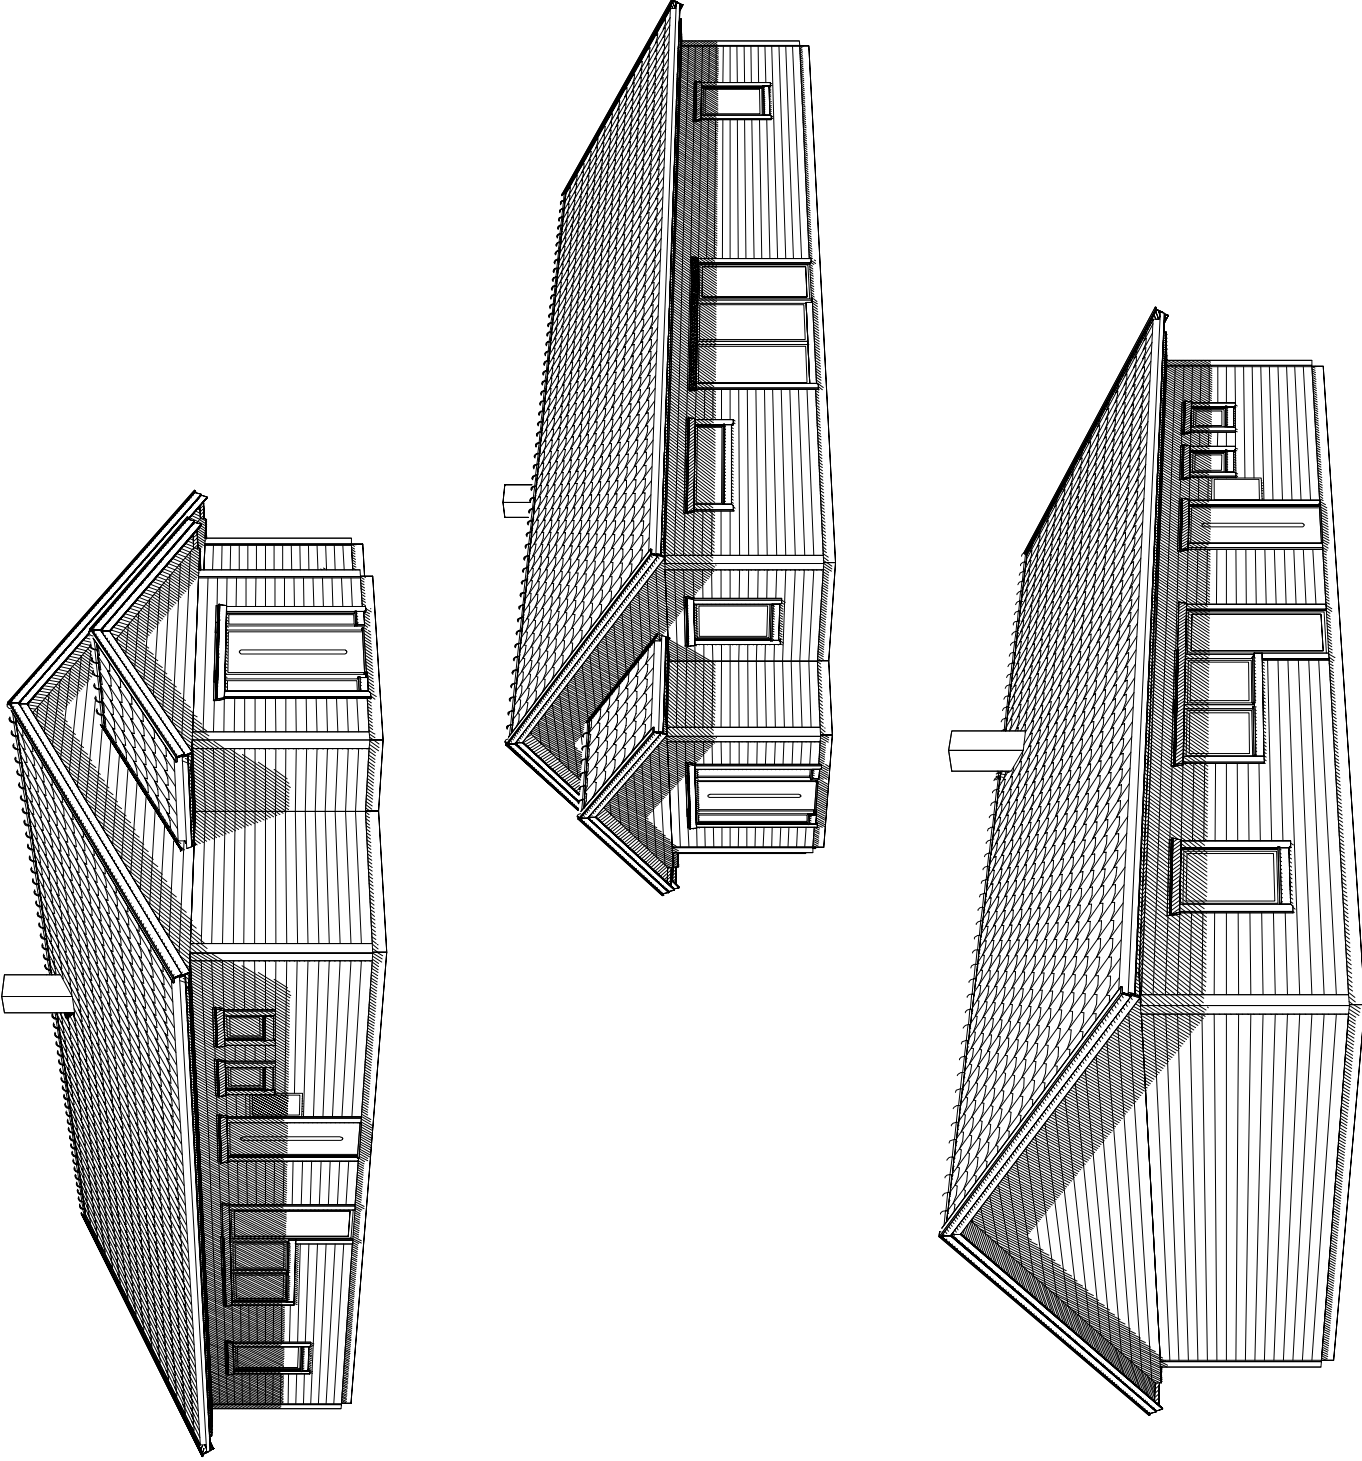

BET	ANT	ANDRINGENAVSER	DATUM	SIGN
-----	-----	----------------	-------	------

FÖRSLAGSHANDLING



UPPDRAG NR/RITN. NR. RITKONSTR. AV		HANDLAGGARE
2014-100	SS	
DATUM	ANSVARIG	
2014-10-10		

Perspektiv

SKALA	NUMMER	BET
1:100	A-40-1-006	