


FÖRESKRIFTER

- ALLA MÅTT I MM OM INGET ANNAT ANGES
- OBS! Material och inredning som ingår i avtalet specificeras i leveransdeklarationen eller avropsdeklarationen.

DENNA RITNING TILLHÖR MÅLARVILLAN AB

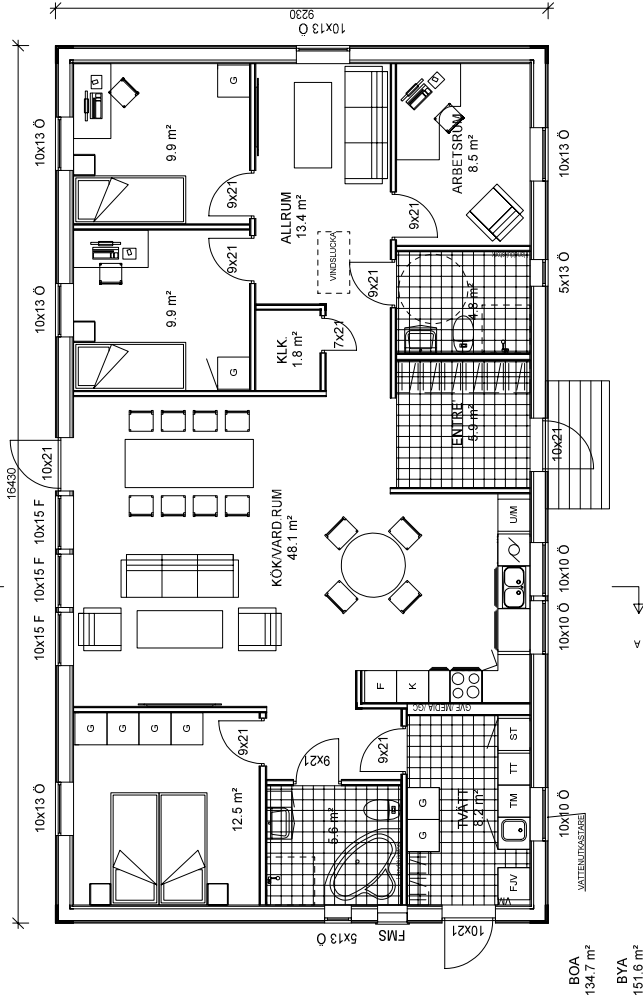

BOA
134.7 m²
BYA
151.6 m²

BET	ANT	ÄNDRINGENÄVISER	DATUM	SIGN
-----	-----	-----------------	-------	------



BYGGHANDLING



UPPDRAG NR/RITN. NR	RIT/KONSTR. AV	HANDLÄGGARE
2014-100	SS	
DATUM	ANSVARIG	
2015-04-21		

Plan vån. 1 / Sektion

SKALA 1:100

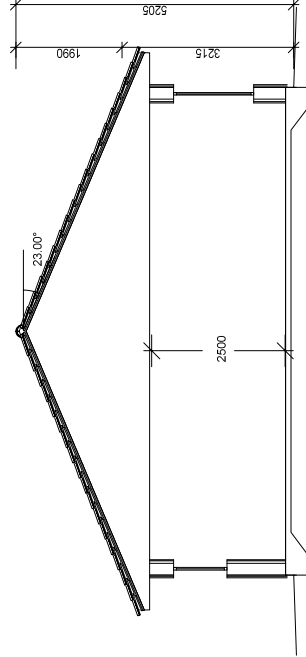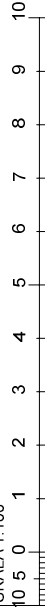

SEKTION A-A

SKALA 1:100

NUMMER
A-40-1-001


BET

FÖRESKRIFTER


- ALLA MÅTT I MM OM INGET ANNAT ANGES

OBS! Material och inredning som ingår i avtalet specificeras i leveransdeklarationen eller avropsdeklarationen.


DENNA RITNING TILLHÖR MÅLARVILLAN AB

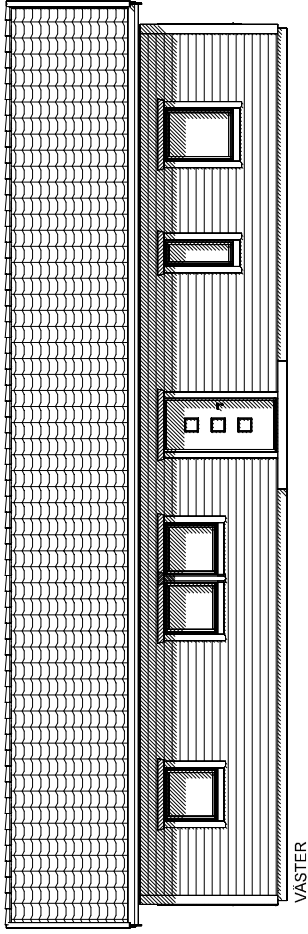


VÄSTER

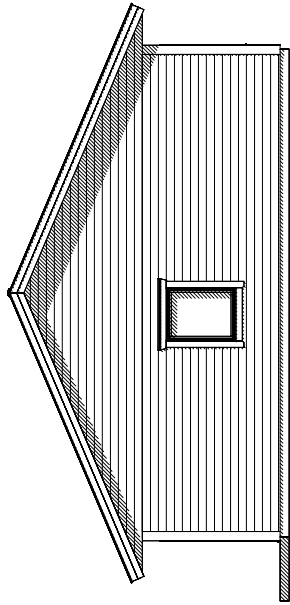

SÖDER

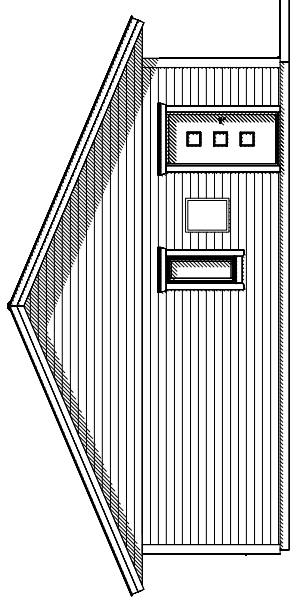

NORR

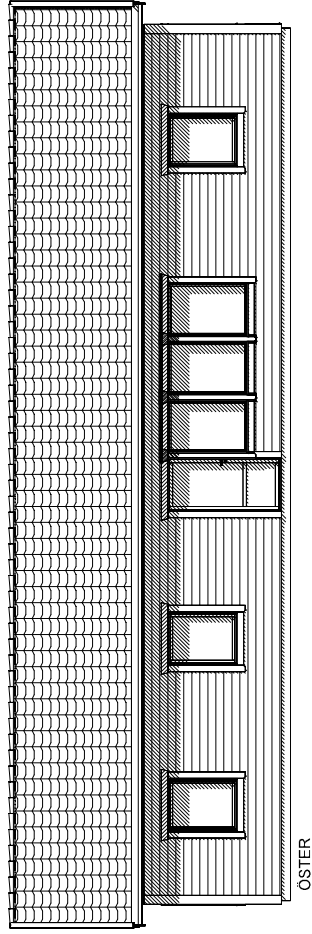

ÖSTER

BET	ANT	ÄNDRINGEN AVSER	DATUM	SIGN
-----	-----	-----------------	-------	------

BYGGHANDLING



UPPDRAG NR/RITN. NR	RIT/KONSTR. AV	HANDLÄGGARE
2014-100	SS	
DATUM	ANSVARIG	
2015-04-21		

Fasader

SKALA 1:100



SKALA

1:100





NUMMER

A-40-1-003

BET

FÖRESKRIFTER

- ALLA MÅTT I MM OM INGET ANNAT ANGES

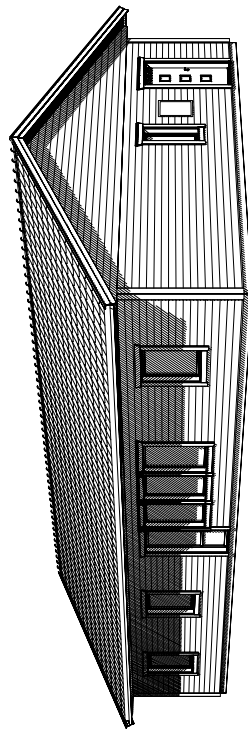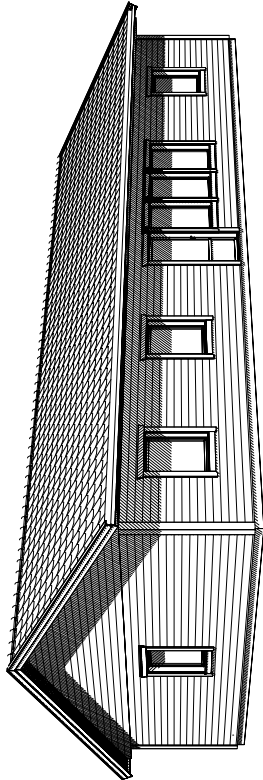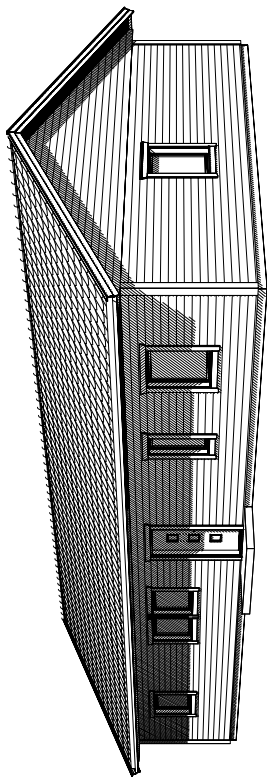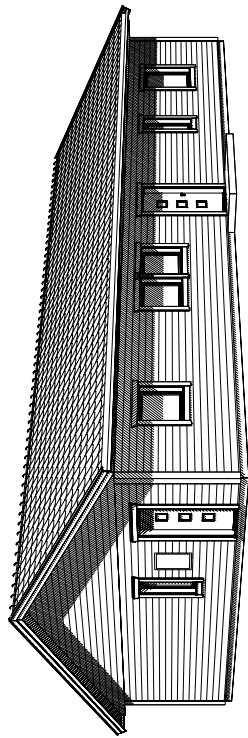

DENNA RITNING TILLHÖR MÅLARVILLAN AB

BET	ANT	ÄNDRINGEN AVSER	DATUM	SIGN
-----	-----	-----------------	-------	------

BYGGHANDLING



UPPDRAG NR/RITN. NR	RITTKONSTR. AV	HANDLÄGGARE
2014-100	SS	
DATUM	ANSVARIG	
2015-04-27		

Perspektiv

SKALA

1:100

NUMMER

A-40-1-006

BET