

FORESKRIFTER

- ALLA MÅTT I MM OM INGET ANNAT ANGES
 OBS! Material och inredning som ingår i avtalet specificeras i leveransdeklarationen eller avropsdeklarationen.

DENNA RITNING TILLHÖR MÅLARVILLAN AB

A Kök, Tvätt 2015-06-17 HF
 BET ANT ANDRINGEN AVSER DATUM SIGN

BYGGHANDLING



UPPDRAG NR/RITN. NR RIT/KONSTR. AV HANDLÄGGARE

2014-100 HF

DATUM ANSVÄRIG

2015-06-17

Plan vän. 1

SKALA


1:100

NUMMER

A-40-1-001


BET

A

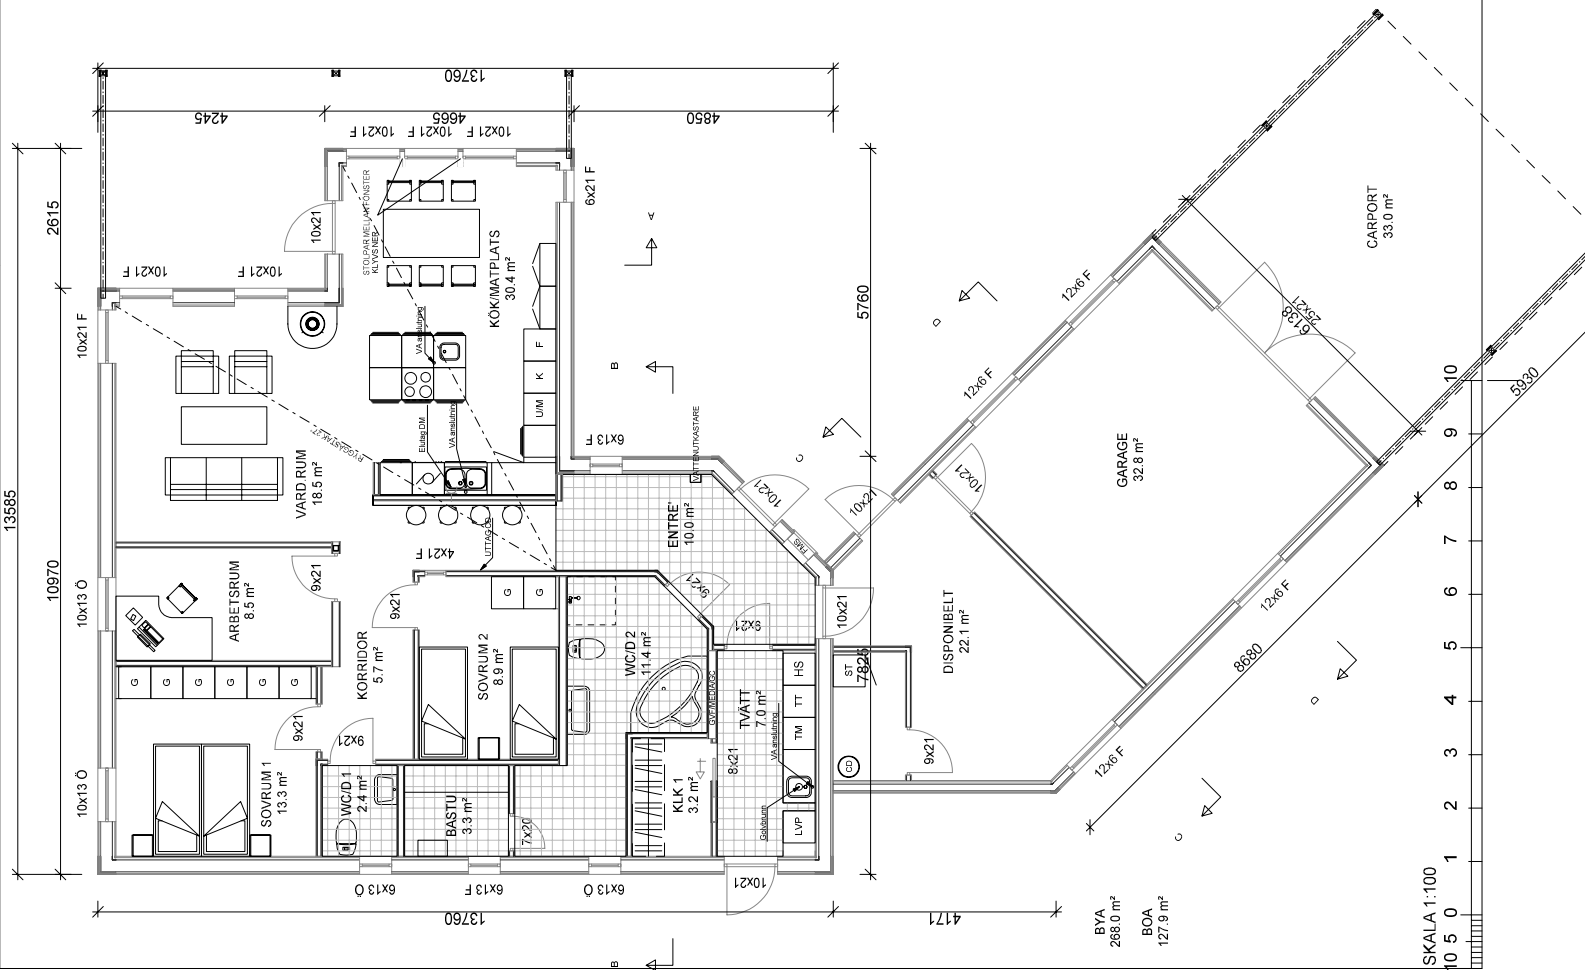

BYA 288.0 m²
 BOA 127.9 m²


SKALA 1:100

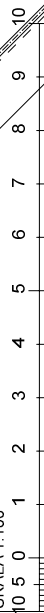

FÖRESKRIFTER

- ALLA MÅTT I MM OM INGET ANNAT ANGES
OBS! Material och inredning som ingår i avtalet specificeras i leveransdeklarationen eller avropsdeklarationen.

DENNA RITNING TILLHÖR MÅLARVILLAN AB

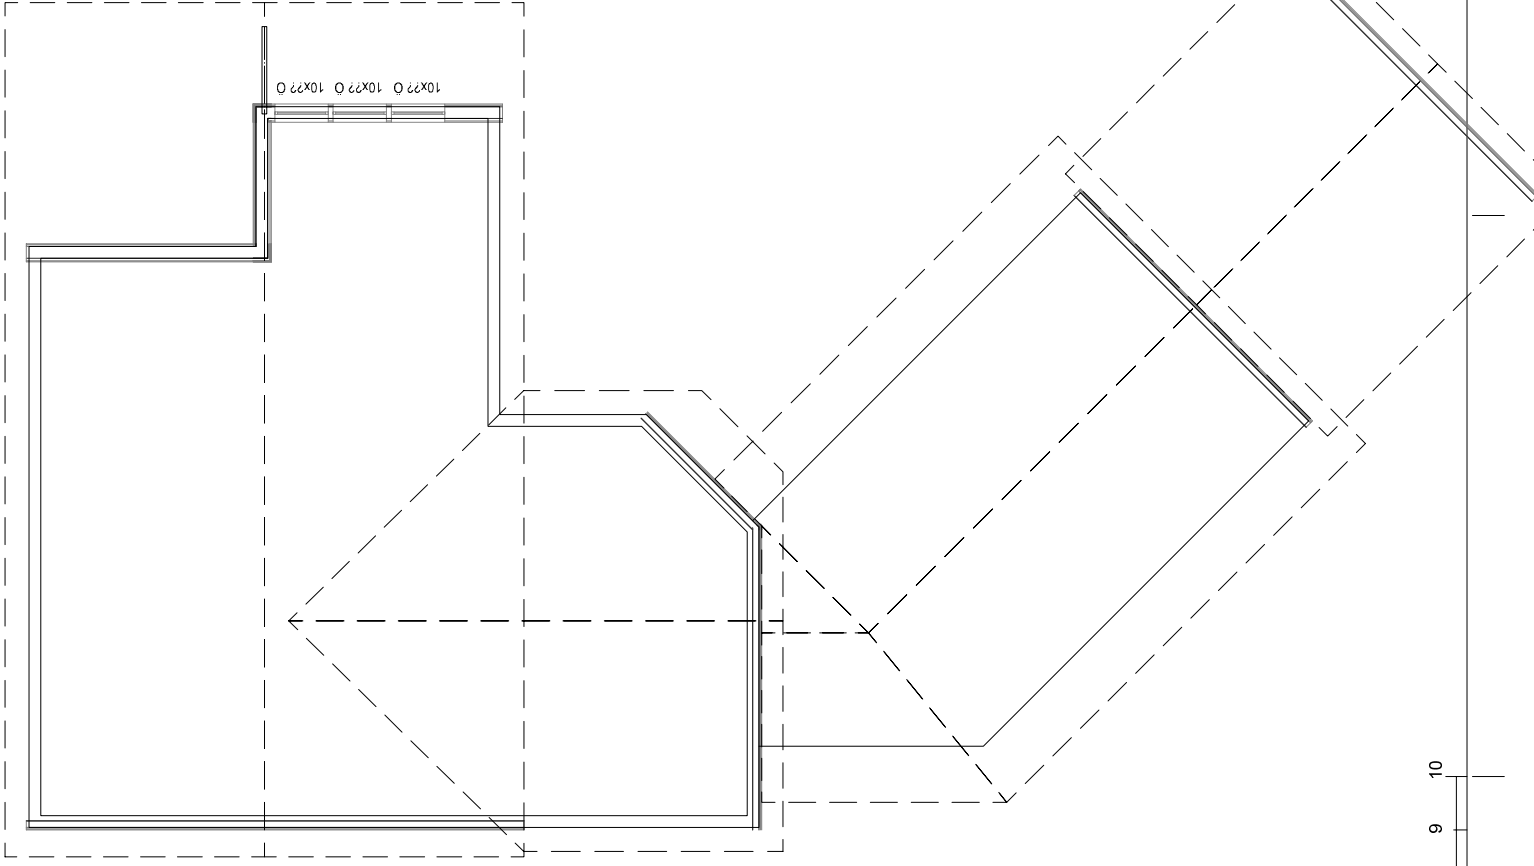

BET	ANT	ÄNDRINGEN AVSER	DATUM	SIGN
-----	-----	-----------------	-------	------


BYGGHANDLING



UPPDRAG NR/RITN. NR	RITTKONSTRÅV	HANDLÄGGARE
2014-100	HF	
DATUM	ANSVARIG	
2015-06-17		

Takplan



SKALA	NUMMER	BET
1:100	A-40-1-002	

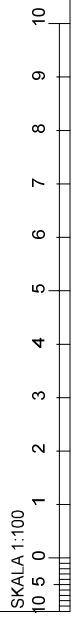

FÖRESKRIFTER

- ALLA MÅTT I MM OM INGET ANNAT ANGES

OBS! Material och inredning som ingår i avtalet specificeras i leveransdeklarationen eller avropsdeklarationen.

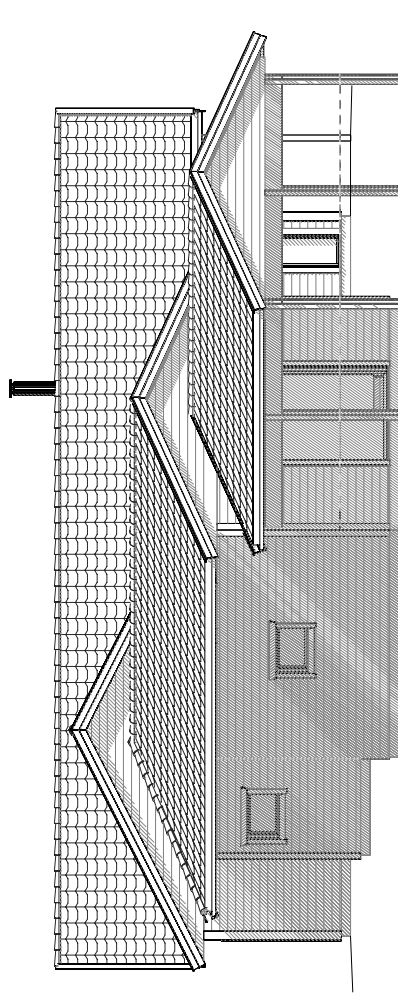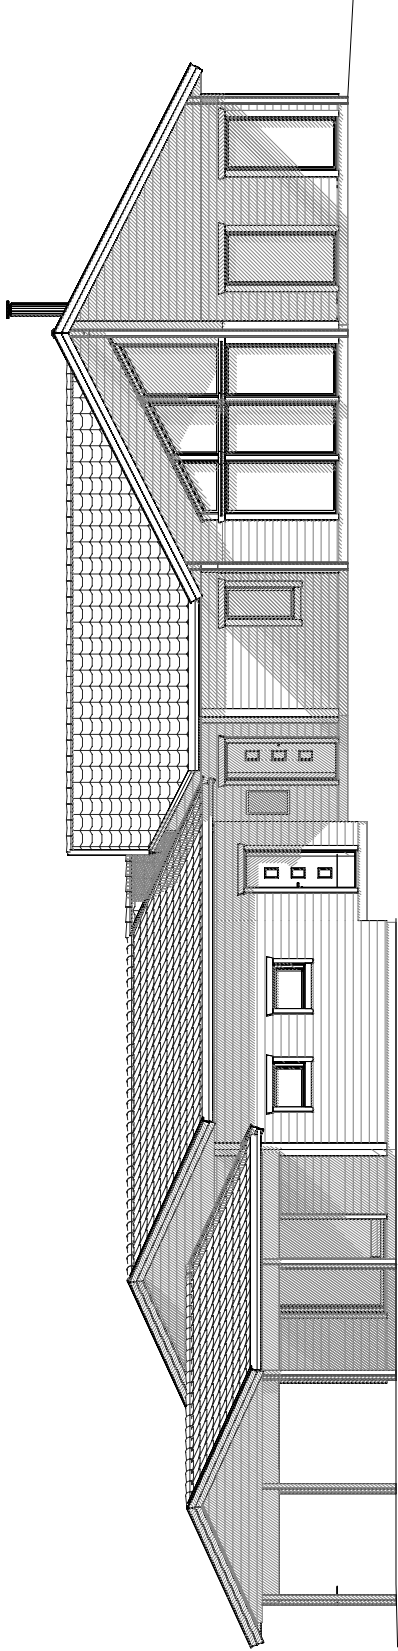

SKALA 1:100



DENNA RITNING TILLHÖR MÅLARVILLAN AB

BET	ANT	ÄNDRINGEN AVSER	DATUM	SIGN
-----	-----	-----------------	-------	------

BYGGHANDLING



UPPDRAG NR/RITN. NR RITTKONSTRÄV HANDLÄGGARE

2014-100 HF

DATUM ANSVARIG

2015-06-17

Fasader

SKALA

1:100

NUMMER




A-40-1-003

BET

FÖRESKRIFTER

- ALLA MÅTT I MM OM INGET ANNAT ANGES

OBS! Material och inredning som ingår i avtalet specificeras i leveransdeklarationen eller avropsdeklarationen.

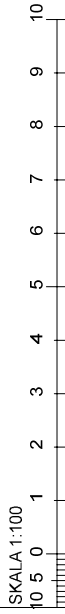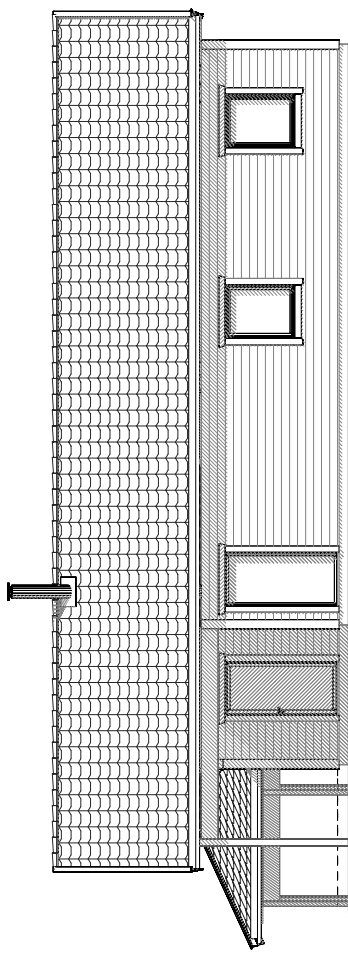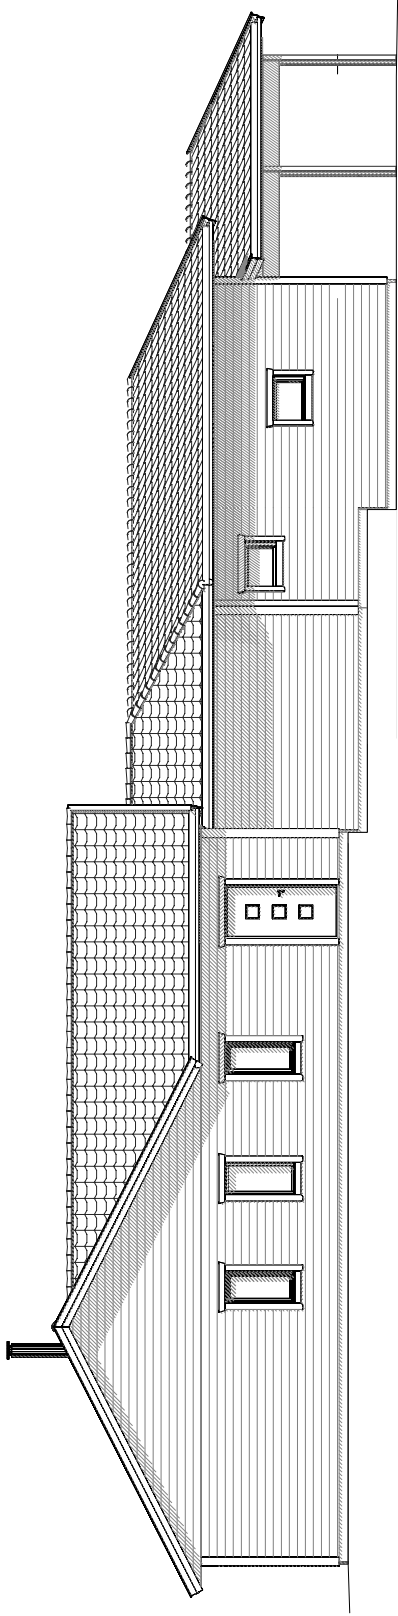

SKALA 1:100

10 5 0

1 2 3 4 5 6 7 8 9 10

DENNA RITNING TILLHÖR MÅLARVILLAN AB

BET	ANT	ÄNDRINGEN AVSER	DATUM	SIGN
-----	-----	-----------------	-------	------

BYGGHANDLING



UPPDRAG NR/RITN. NR RIT/KONSTR. AV HANDLÄGGARE

2014-100 HF

DATUM ANSVARIG

2015-06-17

Fasader

SKALA

1:100

NUMMER


A-40-1-004

BET


FÖRESKRIFTER

- ALLA MÅTT I MM OM INGET ANNAT ANGES


DENNA RITNING TILLHÖR MÄLARVILLAN AB

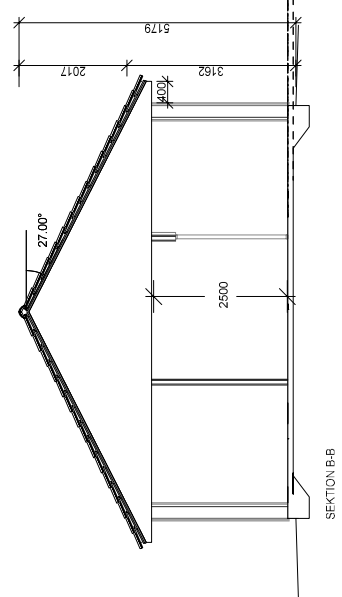


SEKTION B-B

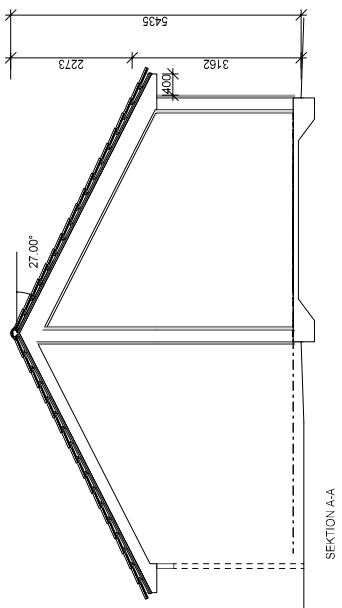

SEKTION A-A

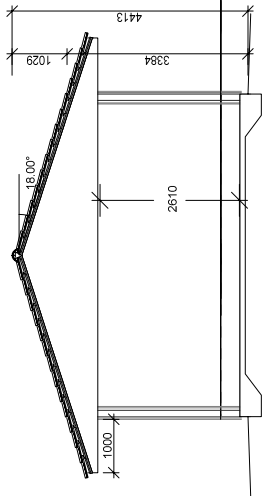

SEKTION C-C

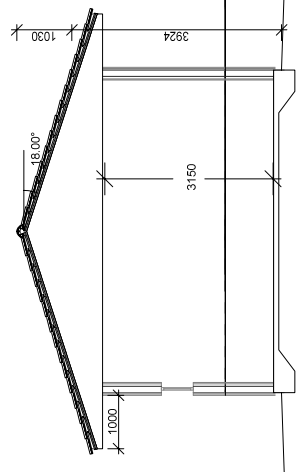

SEKTION D-D

BET	ANT	ÄNDRINGEN AVSE	DATUM	SIGN
-----	-----	----------------	-------	------

BYGGHANDLING



UPPDRAG NR/RITN. NR	RITTKONSTRÄV	HANDLÄGGARE
2014-100	HF	
DATUM	ANSVARIG	
2015-06-17		

Sektioner

SKALA	NUMMER	BET
1:100	A-40-1-006	

