



FÖRESKRIFTER

- ALLA MÅTT I MM OM INGET ANNAT ANGES


DENNA RITNING TILLHÖR MÅLARVILLAN AB

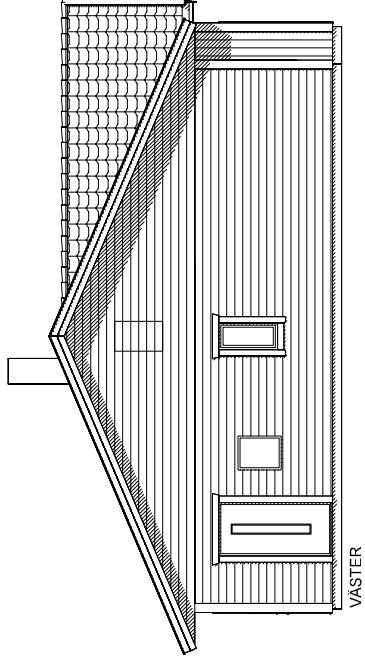


VÄSTER

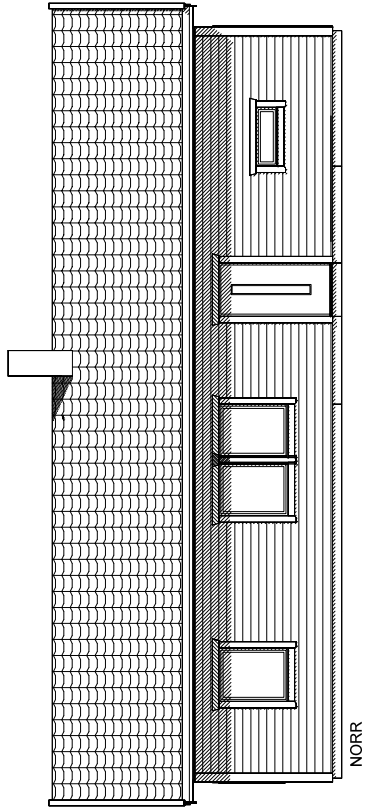

NORR

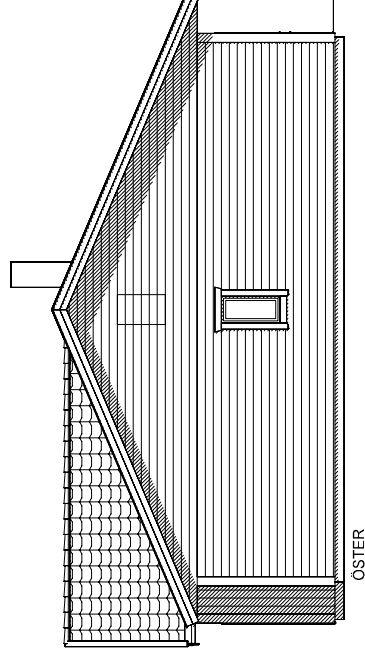

ÖSTER

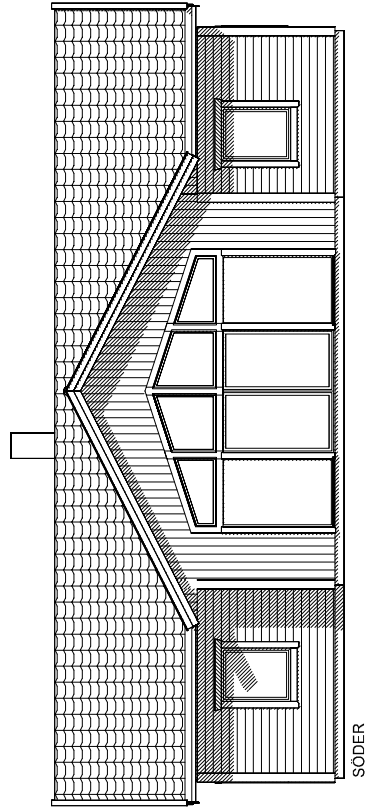

SÖDER

A GAVELLUCKA

2015-09-17 SS

BET	ANT	ÄNDRINGEN AVSER	DATUM	SIGN
-----	-----	-----------------	-------	------

BYGGHANDLING



UPPDRAG NR/RITN. NR RIT/KONSTR. AV

SS

2012-100

HANDLÄGGARE

DATUM

2015-07-02

ANSVARIG

Fasader

SKALA 1:100



SKALA

1:100

NUMMER

A-40-1-003


BET

A

FÖRESKRIFTER

- ALLA MÅTT I MM OM INGET ANNAT ANGES

DENNA RITNING TILLHÖR MÄLARVILLAN AB

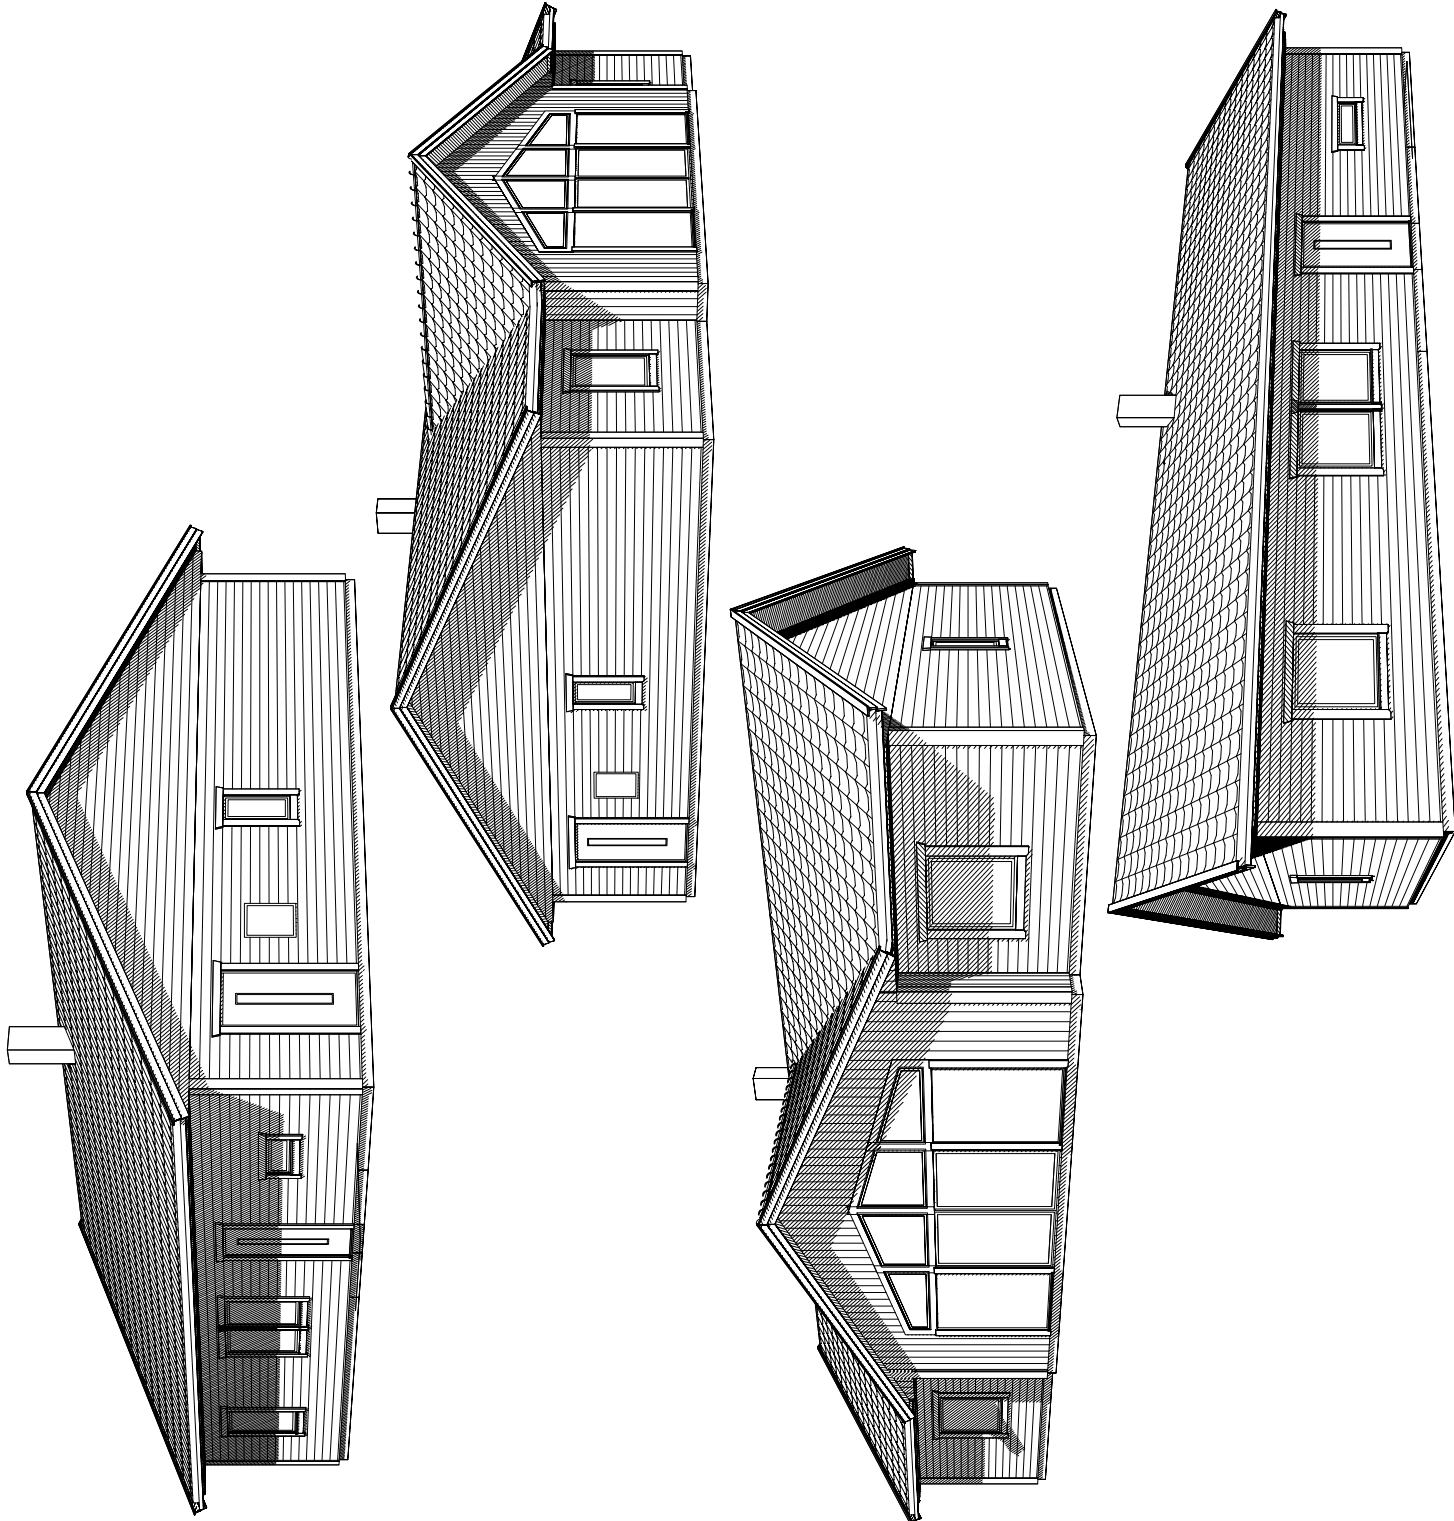

BET	ANT	ÄNDRINGEN AVSER	DATUM	SIGN
-----	-----	-----------------	-------	------

BYGGHANDLING



UPPDRAG NR/RITN. NR	RITKONSTR AV	HANDLÄGGARE
2012-100	SS	
DATUM	ANSVÄRIG	
2015-07-02		

PERSPEKTIV

SKALA	NUMMER	BET
1:100	A-40-1-006	