





# FÖRESKRIFTER

- ALLA MÅTT I MM OM INGET ANNAT ANGES


DENNA RITNING TILLHÖR MÅLARVILLAN AB

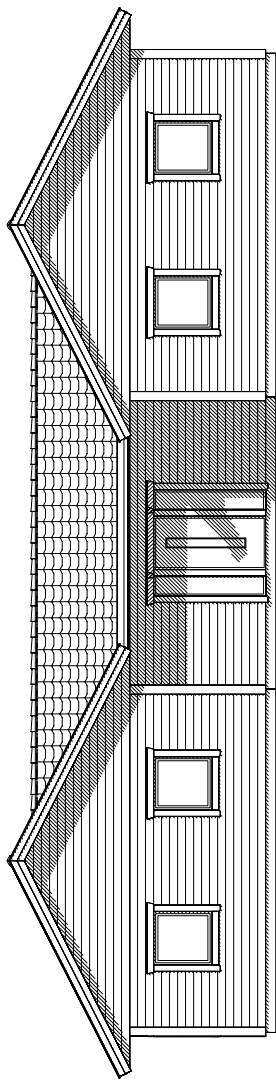


FASAD 1

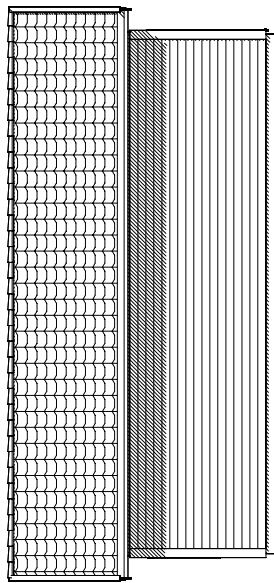

FASAD 2

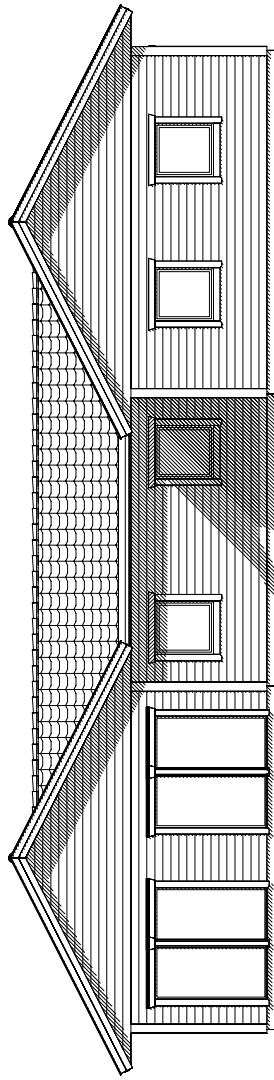

FASAD 3

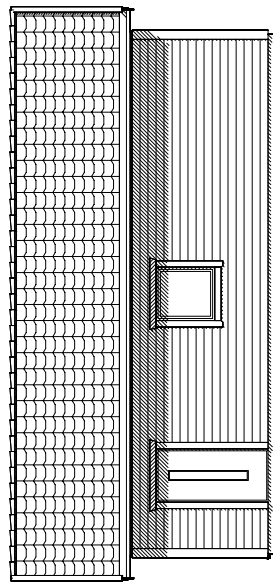

FASAD 4

SKALA 1:100



BET	ANT	ÄNDRINGEN AVSER	DATUM	SIGN
-----	-----	-----------------	-------	------

# FÖRSLAGSHANDLING



UPPDRAG NR/RITN. NR	RIT/KONSTR. AV	HANDLÄGGARE
2012-100	SS	
DATUM	ANSVARIG	
2015-04-28		

Fasader

SKALA

1:100

NUMMER


A-40-1-003

BET

# FÖRESKRIFTER

- ALLA MÅTT I MM OM INGET ANNAT ANGES

DENNA RITNING TILLHÖR MÅLARVILLAN AB

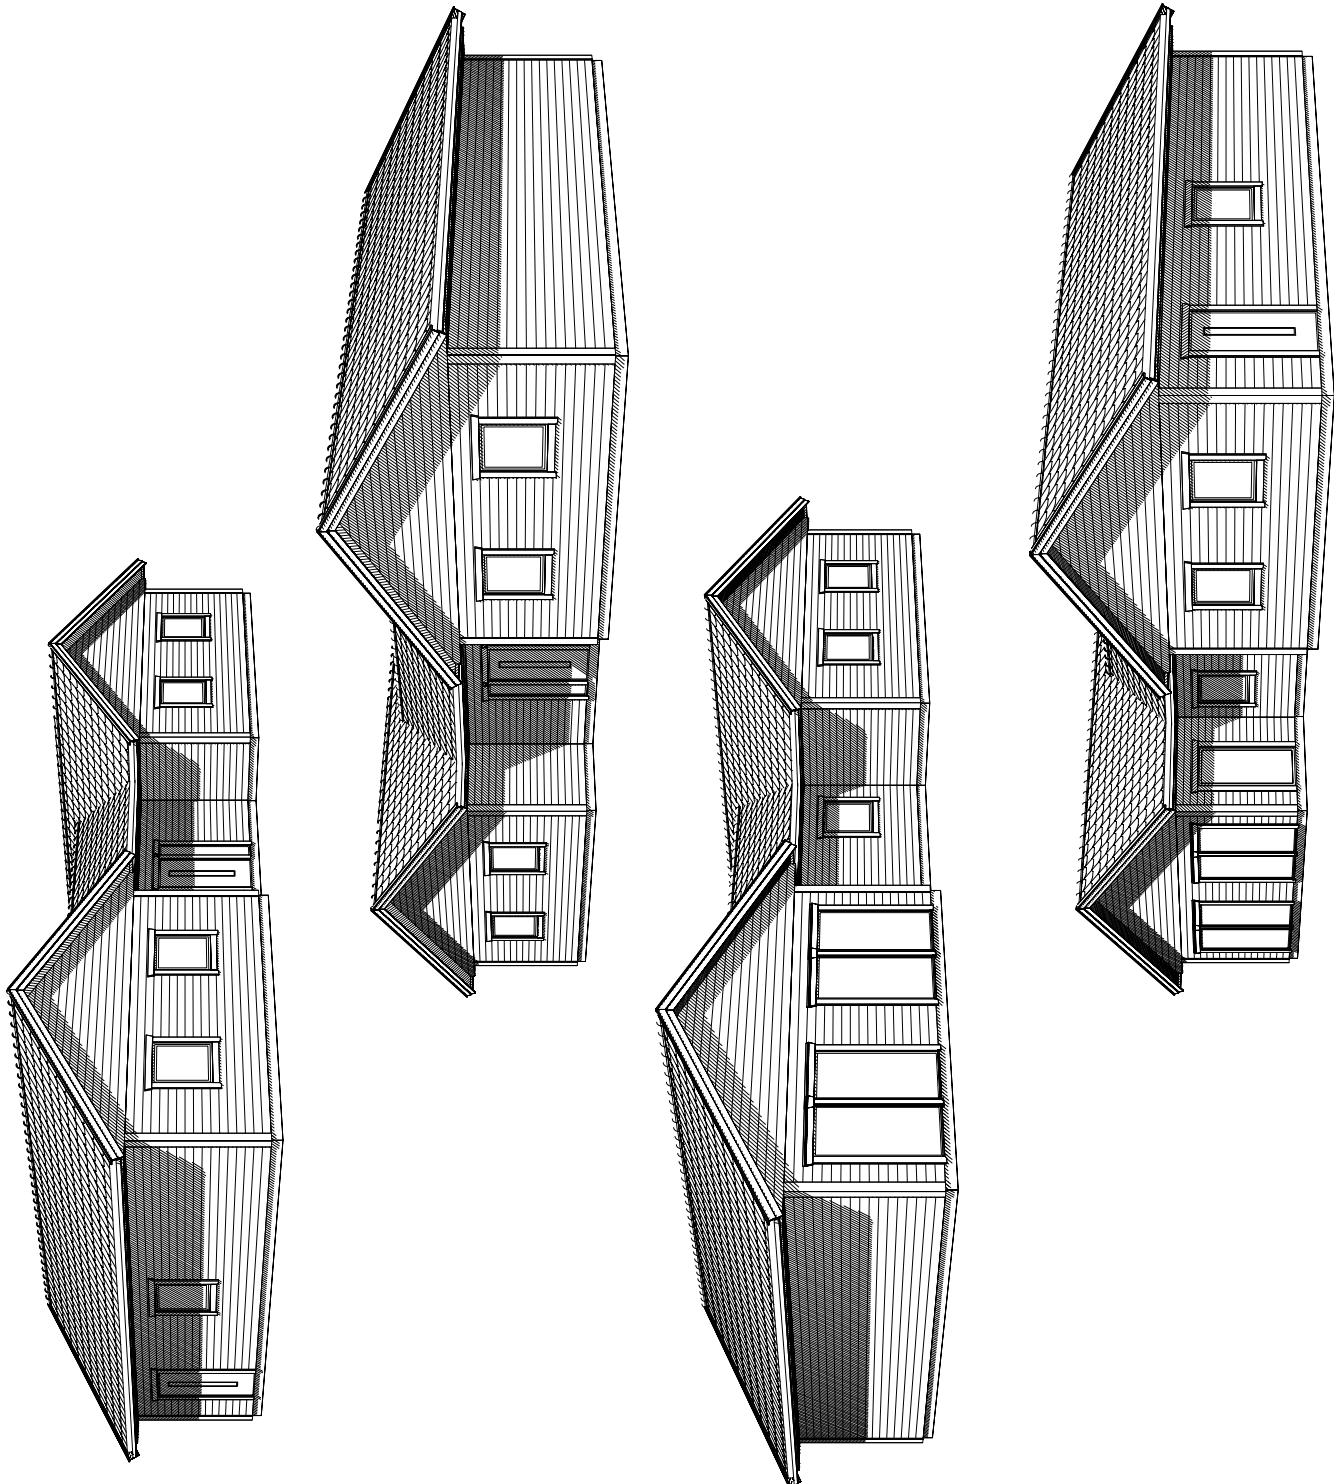

BET	ANT	ÄNDRINGEN AVSER	DATUM	SIGN
-----	-----	-----------------	-------	------

## FÖRSLAGSHANDLING



UPPDRAG NR/RITN. NR	RITKONSTR. AV	HANDLÄGGARE
2012-100	SS	
DATUM	ANSVARIG	
2015-04-28		

PERSPEKTIV

SKALA	NUMMER	BET
1:100	A-40-1-006	