

FÖRESKRIFTER

- ALLA MÅTT I MM. OM INGET ANNAT ANGES

OBS! Material och inredning som ingår i avtalet specificeras i leveransdeklarationen eller avropsdeklarationen.

DENNA RITNING TILLHÖR MÅLARVILLAN AB

A Kök/tvätt/wc/Bad 2015-03-20 HF

BET ANT ANDRINGEN AVSER DATUM SIGN

BYGGLOVSHANDLING



UPPDRAG NR/RITN. NR RITTKONSTRÄV HANDLÄGGARE



test HF

DATUM ANSVARIG

2015-02-27

Plan vån. 1 /Sektion

SKALA 1:100 NUMMER A-40-1-001 BET A

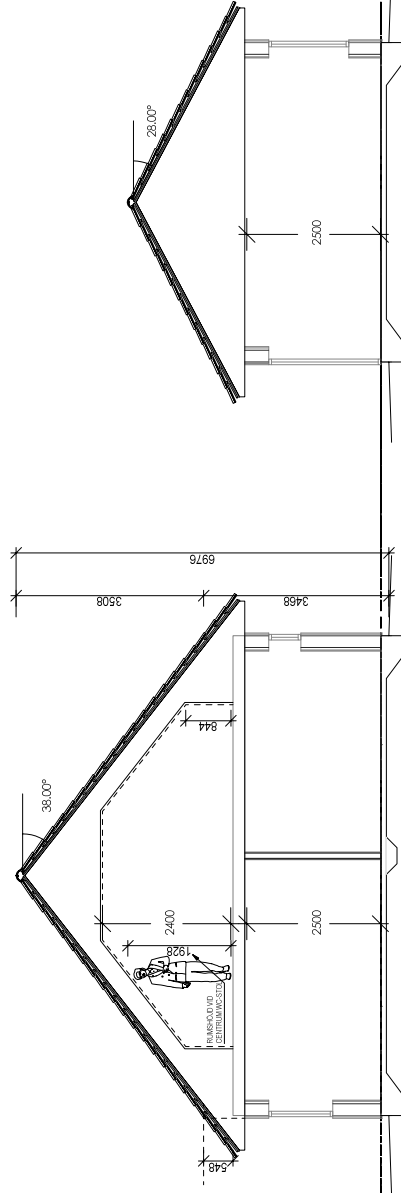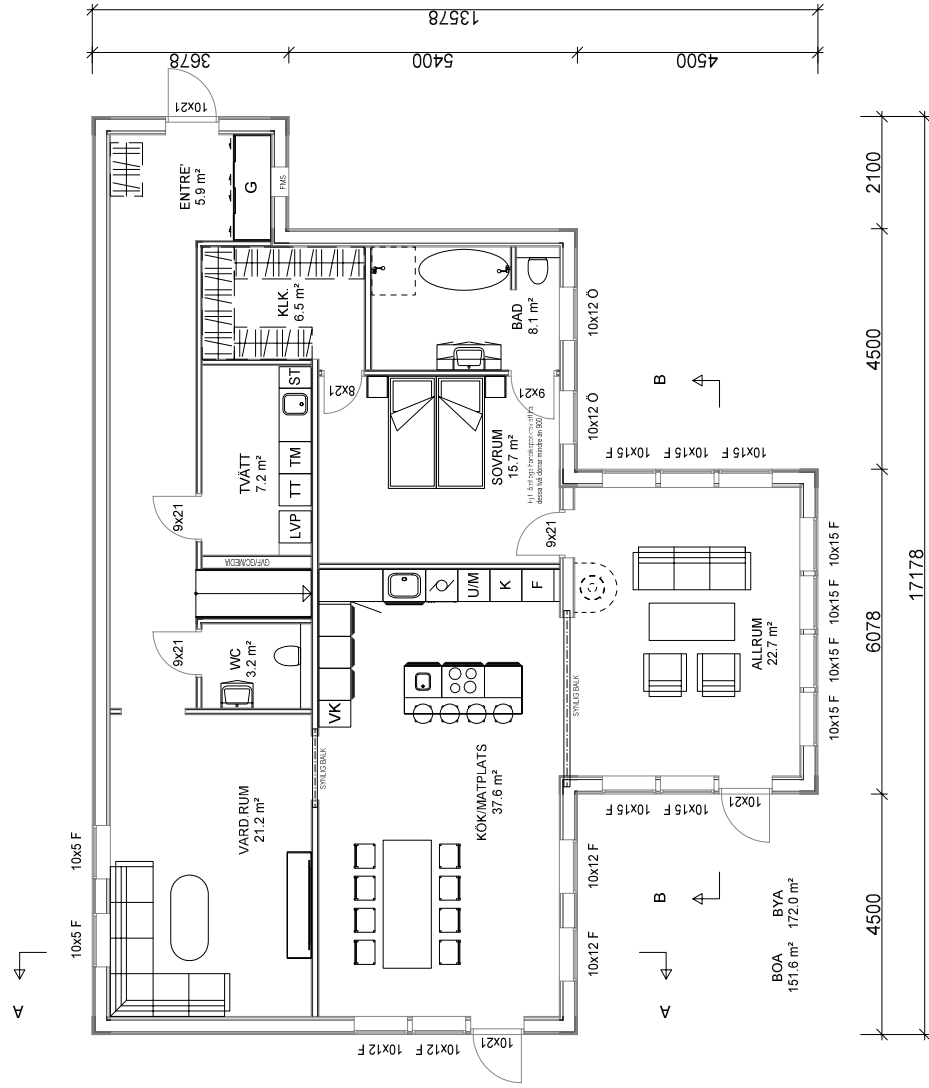

SEKTION A-A

SEKTION B-B




FÖRESKRIFTER

- ALLA MÅTT I MM OM INGET ANNAT ANGES

OBS! Material och inredning som ingår i avtalet specificeras i leveransdeklarationen eller avropsdeklarationen.

DENNA RITNING TILLHÖR MÄLARVILLAN AB

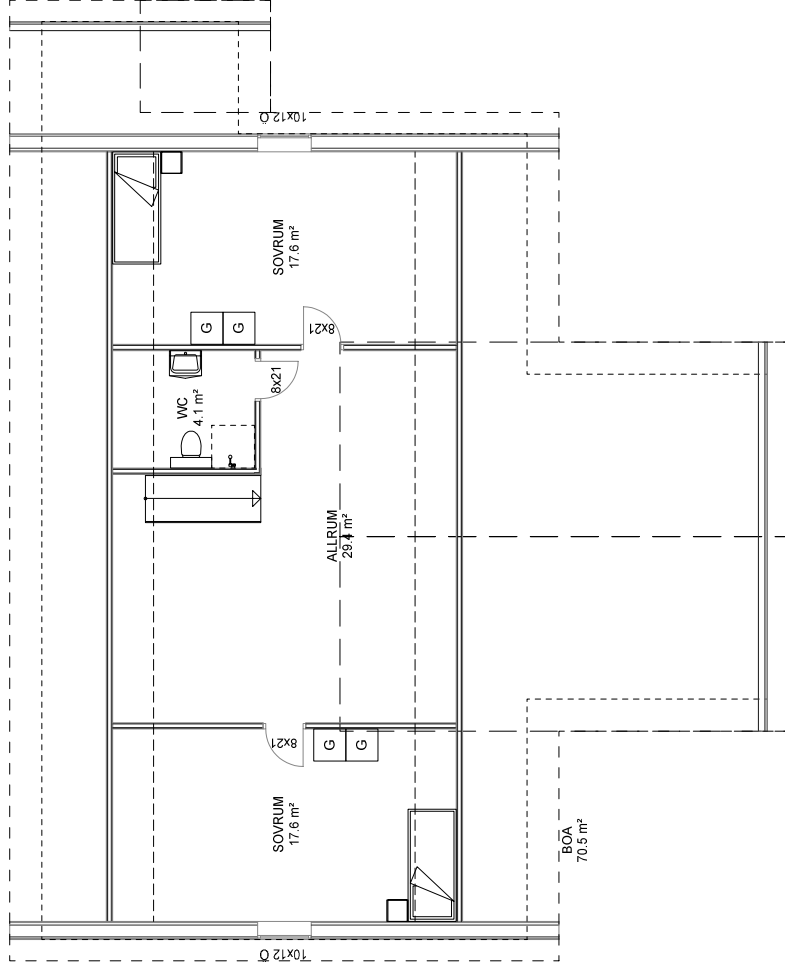

A	WC	2015-03-20	HF
BET	ÄNDRINGEN AVSE	DATUM	SIGN


BYGGLOVSHANDLING



UPPDRAG NR/RITN. NR	RITTKONSTRÄV	HANDLÄGGARE
test	HF	
DATUM	ANSVARIG	
2015-02-27		

Plan vän. 2

SKALA 1:100

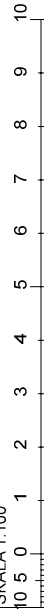

SKALA

1:100

NUMMER

A-40-1-002





BET

A

FÖRESKRIFTER

- ALLA MÅTT I MM OM INGET ANNAT ANGES

OBS! Material och inredning som ingår i avtalet specificeras i leveransdeklarationen eller avropsdeklarationen.

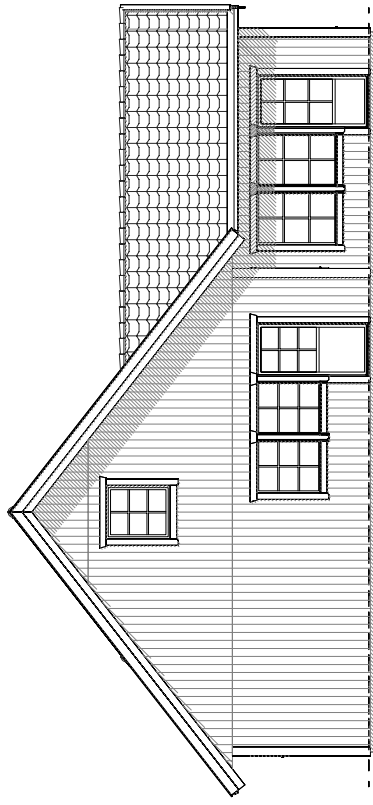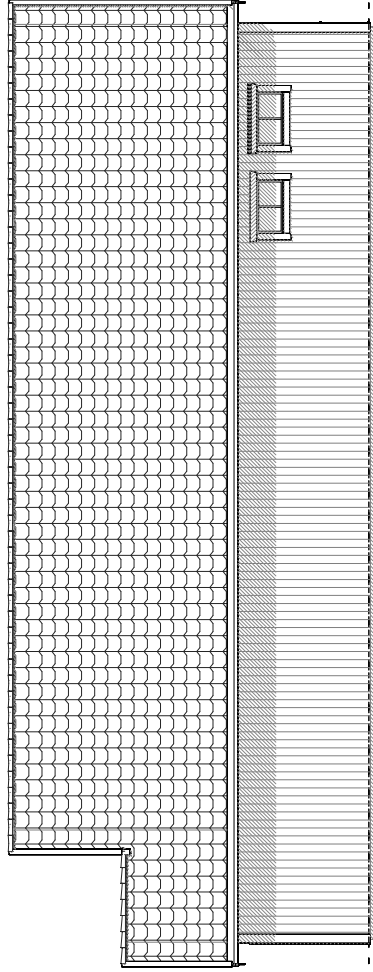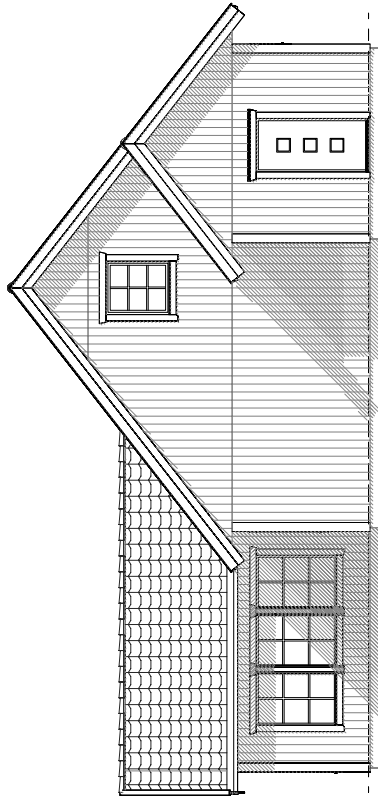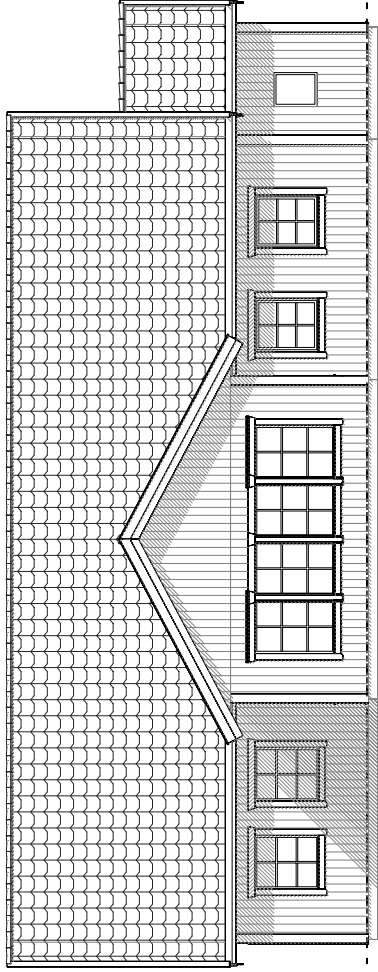

DENNA RITNING TILLHÖR MÅLARVILLAN AB



BET. ANT. ANDRINGEN AVSER		DATUM	SIGN.
BYGGLOVSHANDLING		2015-02-27	
Fasad		ANSVARIG	
		SKALA	1:100
UPPDRAG NR/RITN. NR	RITIKONSTRÄV	HANDLÄGGARE	NUMMER
	HF		A-40-1-003