

FÖRESKRIFTER

- ALLA MÅTT I MM OM INGET ANNAT ANGES

DENNA RITNING TILLHÖR MÅLARVILLAN AB

BET	ANT	ANDRINGENAVSER	DATUM	SIGN

FÖRSLAGSHANDLING



LIPPDRAG NR/RITN NR: RITKONSTR AV: HANDLAGGARE:

2014-100 SS

DATUM: 2014-11-19 ANSVÄRIG:




Plan vån. 1 & 2/ Sektion

SKALA: 1:100

NUMMER

A-40-1-001





BET

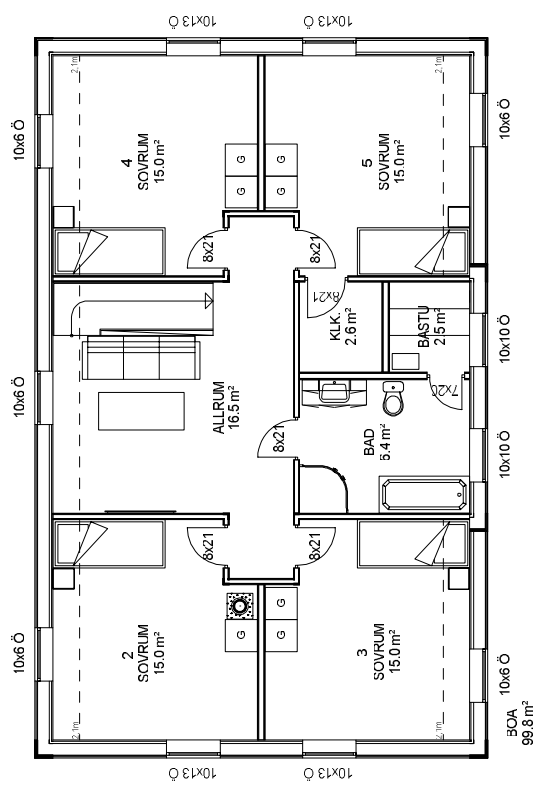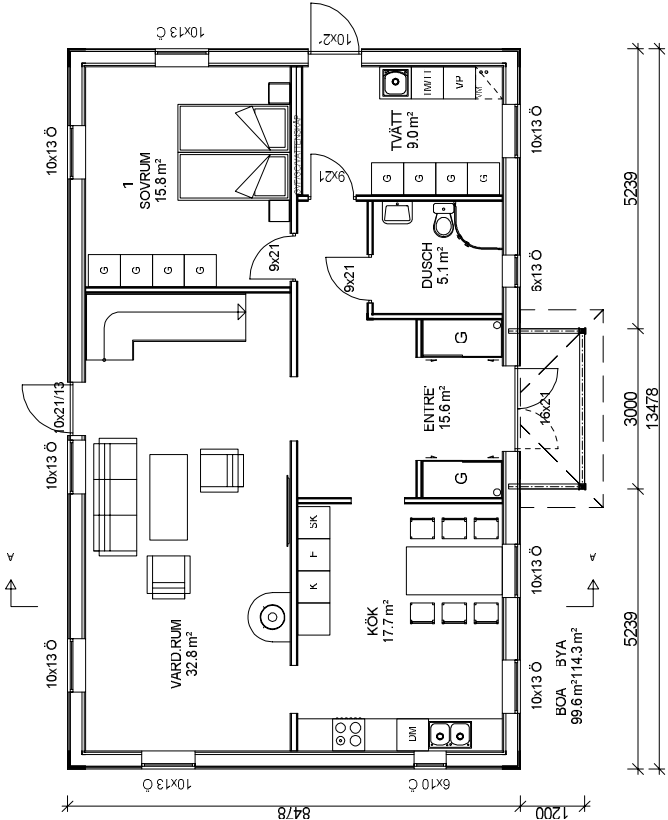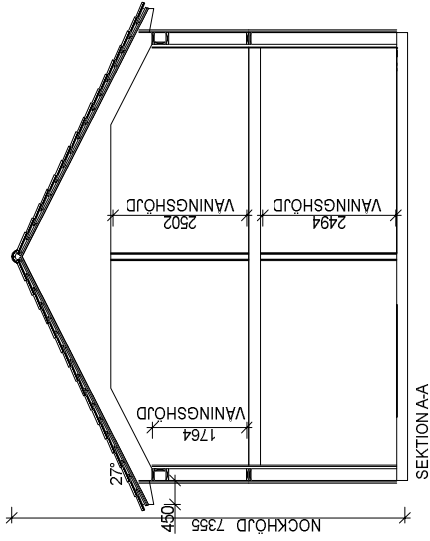

FÖRESKRIFTER

- ALLA MÅTT I MM OM INGET ANNAT ANGES

DENNA RITNING TILLHÖR MÄLARVILLAN AB

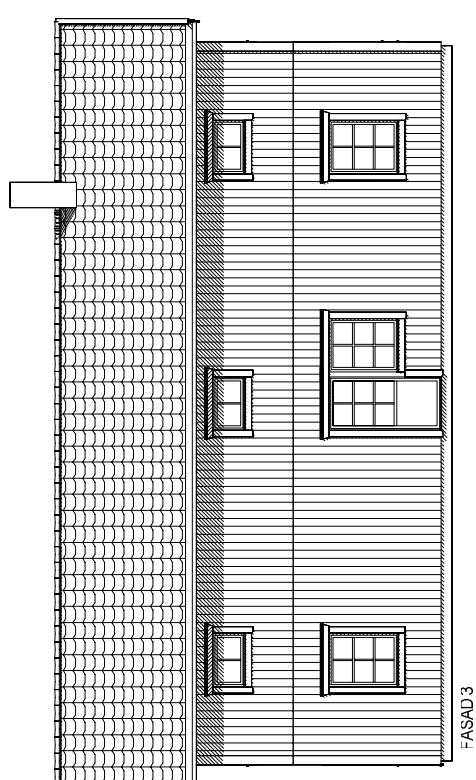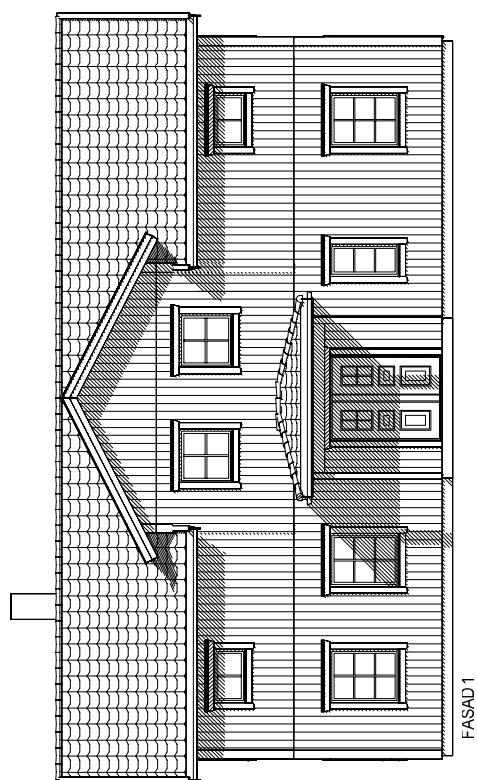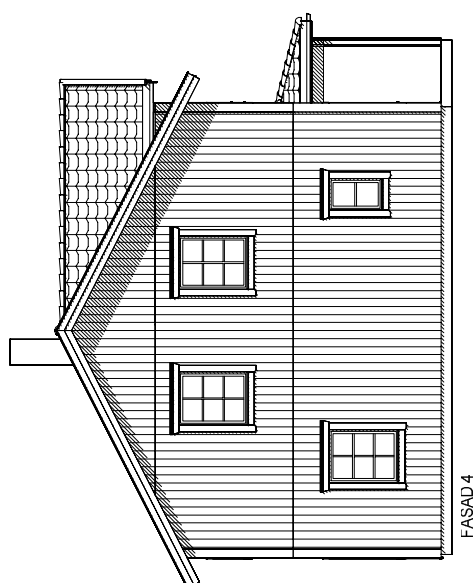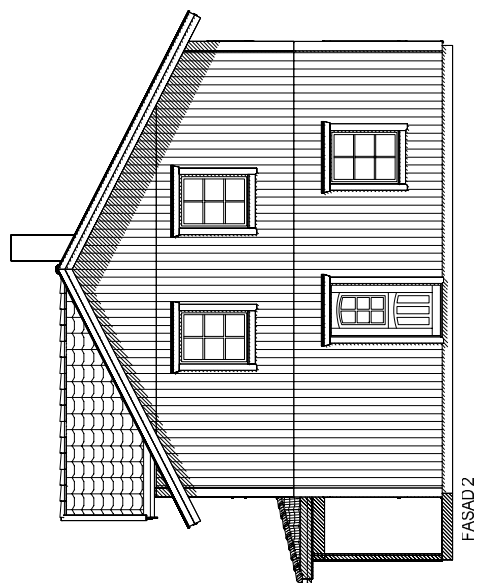

BET	ANT	ANDRINGENAVISER	DATUM	SIGN
-----	-----	-----------------	-------	------

FÖRSLAGSHANDLING



IPPRÖG NR/RITN. NR. RITKONSTR. AV

2014-100 SS

DATUM

2014-11-19

HANDLAGGARE

ANSVARIG

Fasader


SKALA

1:100

NUMMER

A-40-1-003


BET

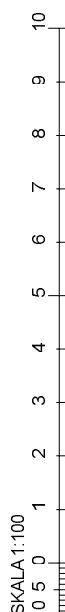

FÖRESKRIFTER

- ALLA MÅTT I MM OM INGET ANNAT ANGES

DENNA RITNING TILLHÖR MÄLARVILLAN AB

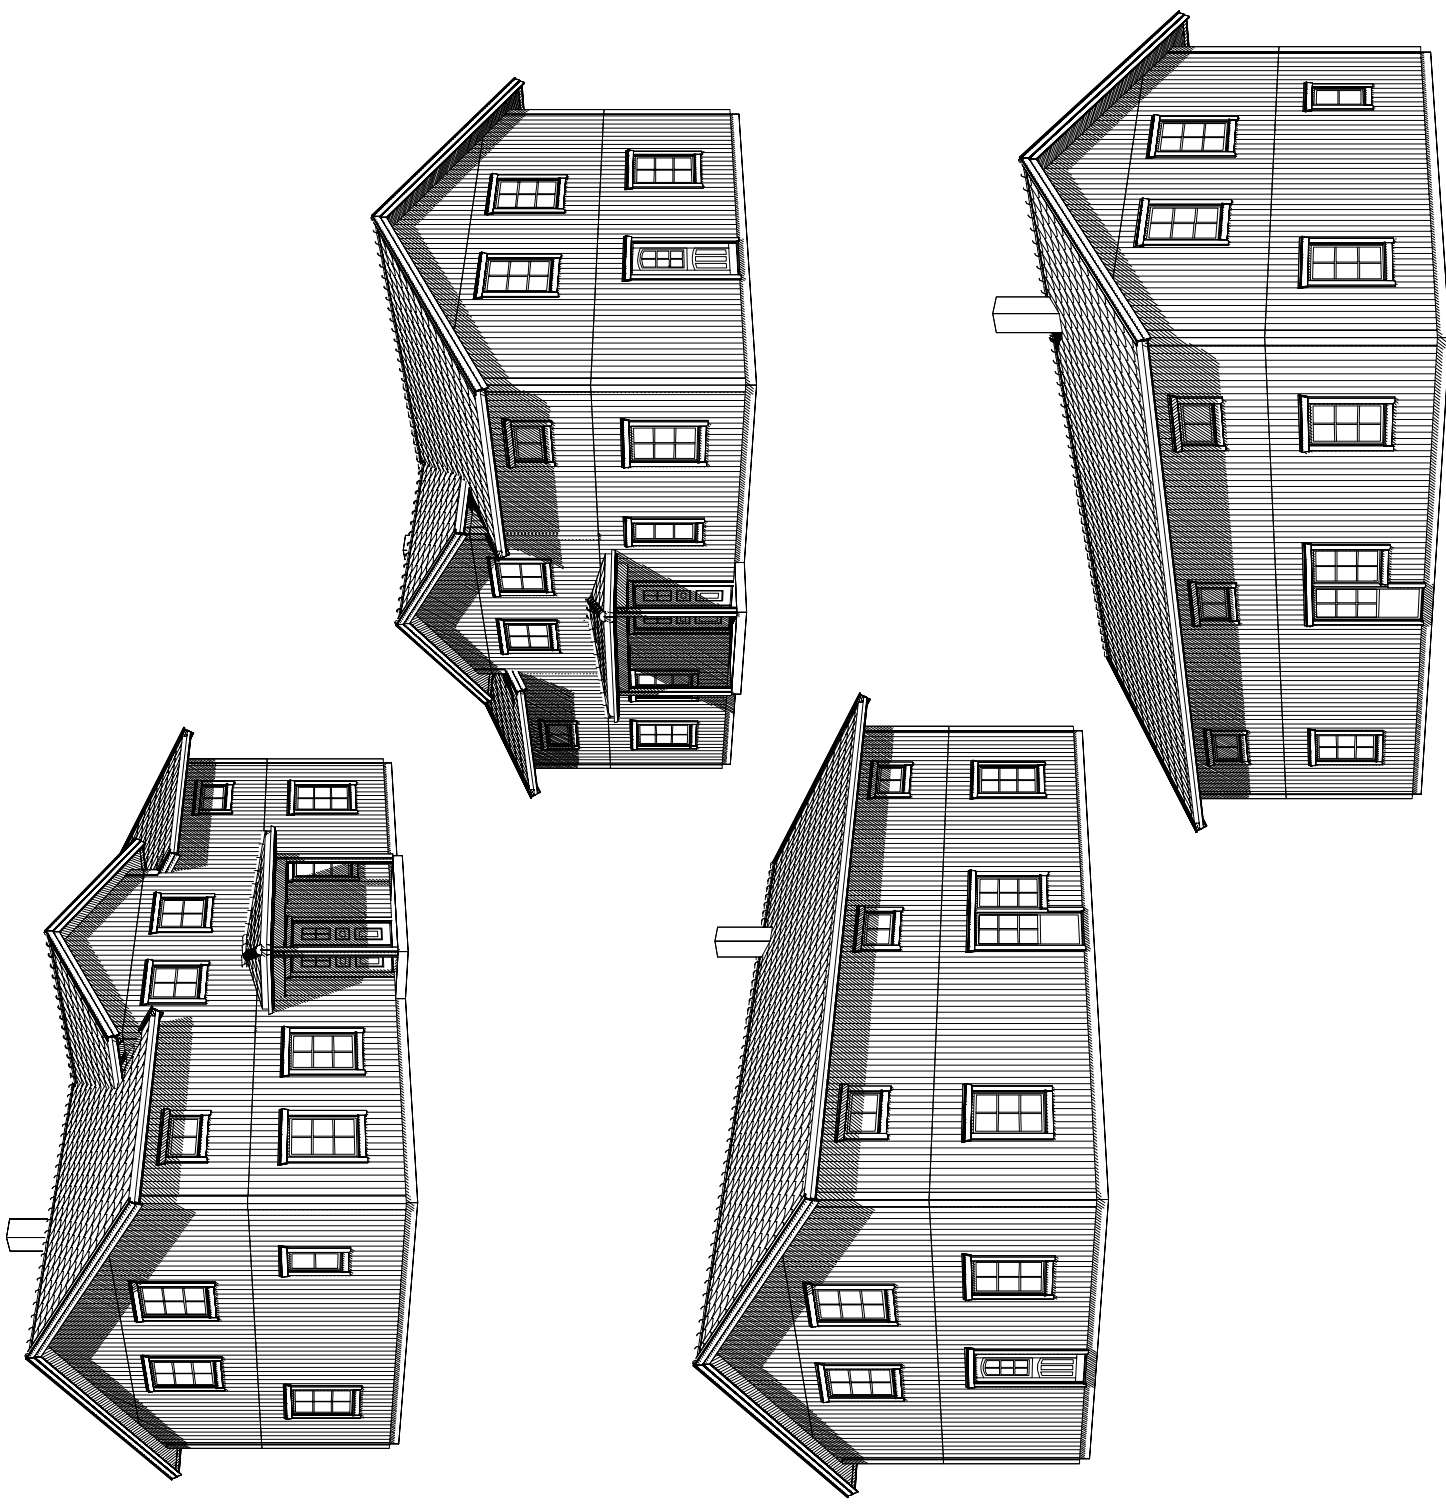

BET	ANT	ANDRINGENAVISER	DATUM	SIGN
-----	-----	-----------------	-------	------

FÖRSLAGSHANDLING



UPPDRAG NR/RITN. NR	BITKONSTR. AV	HANDLAGGARE
2014-100	SS	
DATUM	ANSVARIG	
2014-11-19		

Perspektiv

SKALA	JUMMER	BET
1:100	A-40-1-006	