
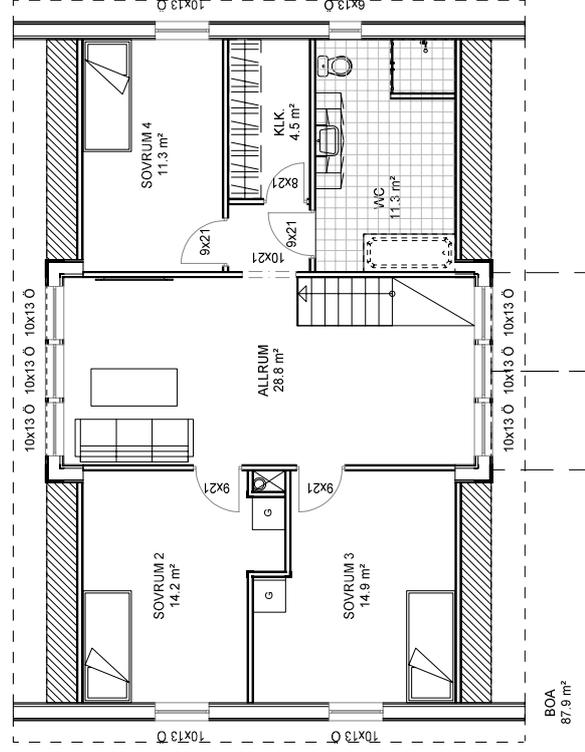
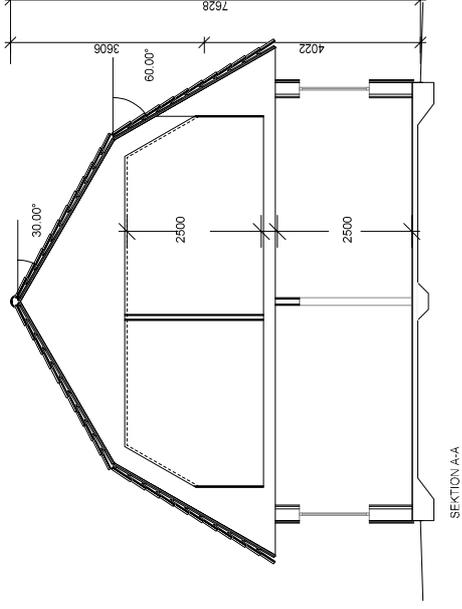


## FÖRESKRIFTER

- ALLA MÅTT I MM OM INGET ANNAT ANGES

OBS! Material och inredning som ingår i avtalet specificeras i leveransdeklarationen eller avropsdeklarationen.

DENNA RITNING TILLHÖR MÅLARVILLAN AB

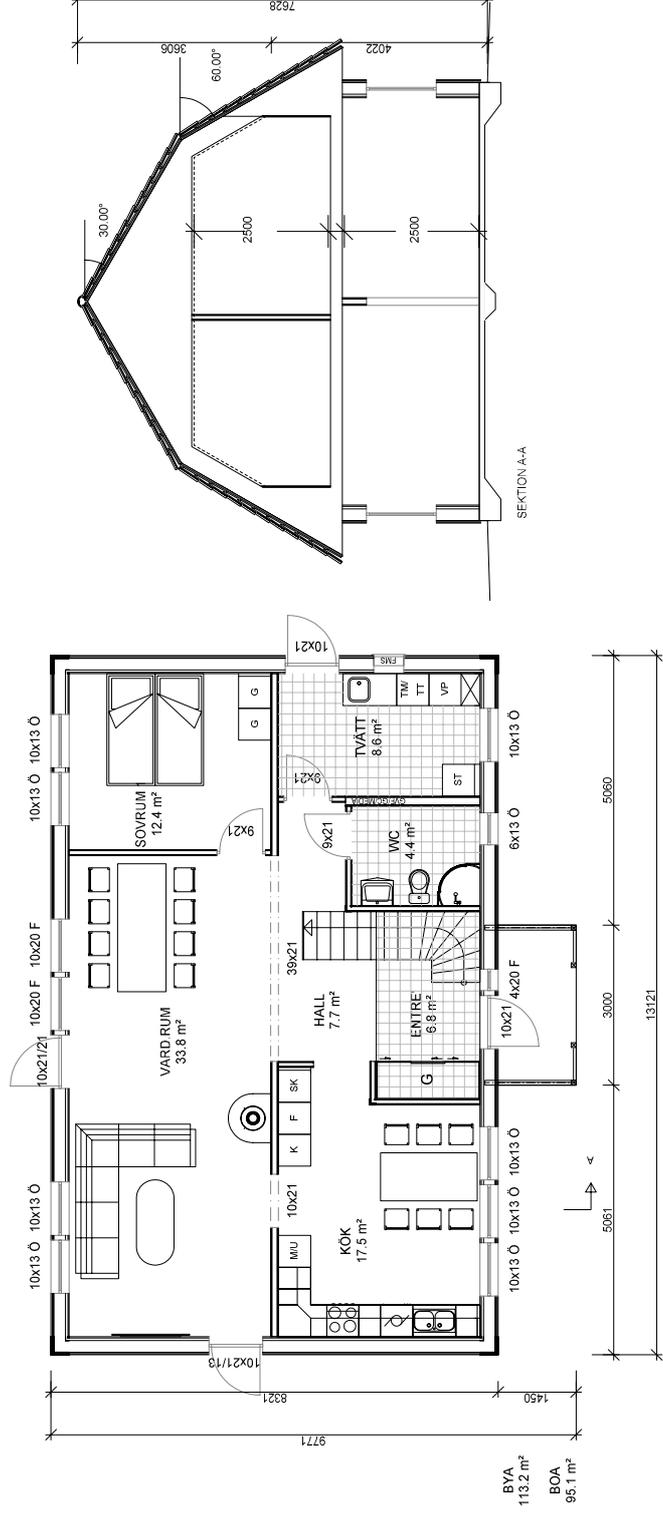

SKALA 1:100



BET	ANT	ÄNDRINGEN AVSER	DATUM	SIGN

## BYGGHANDLING



UPPDRAG NR/RITN. NR	RITTKONSTRÄV	HANDLÄGGARE
2012-100	HF	
DATUM	ANSVARIG	
2015-06-02		

Plan 1 / plan 2  
Sektion A-A

SKALA

1:100

NUMMER

A-40-1-001


BET

## FÖRESKRIFTER


- ALLA MÅTT I MM OM INGET ANNAT ANGES

OBS! Material och inredning som ingår i avtalet specificeras i leveransdeklarationen eller avropsdeklarationen.


DENNA RITNING TILLHÖR MÅLARVILLAN AB

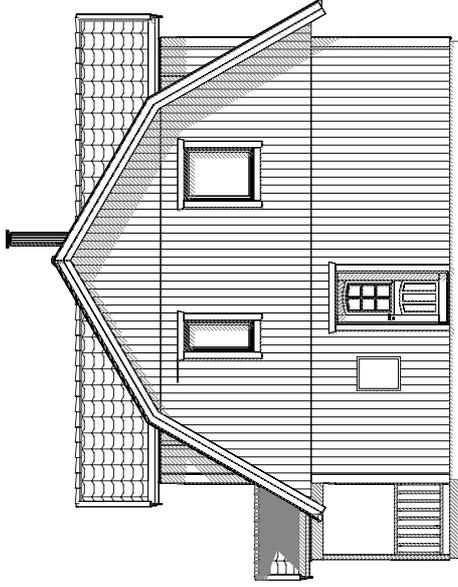


FASAD 3

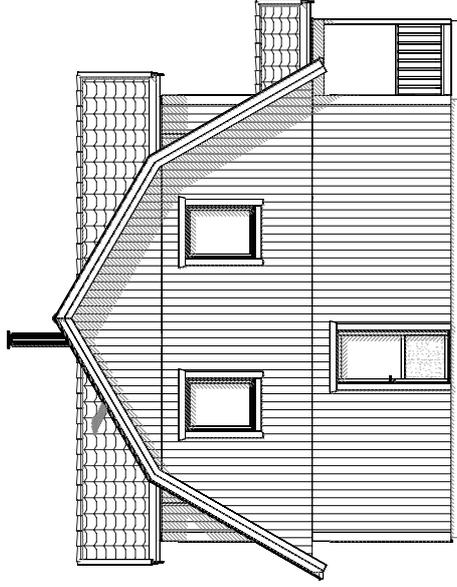

FASAD 1

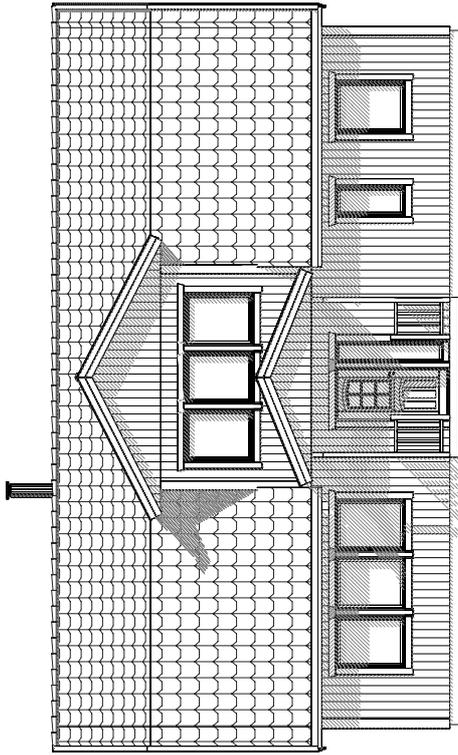

FASAD 4

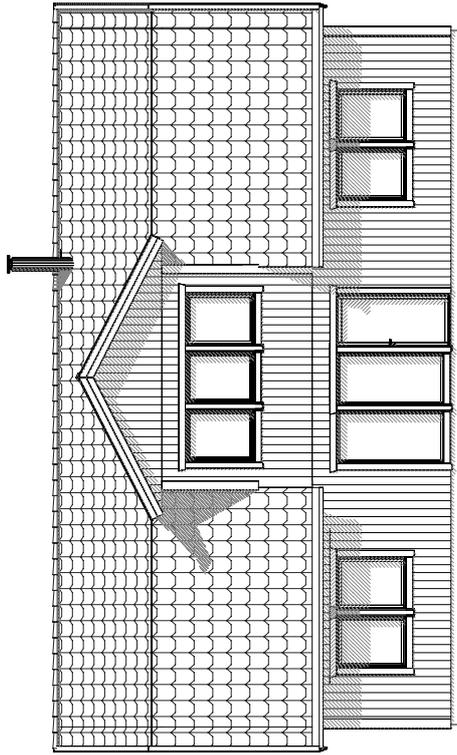

FASAD 2

BET	ANT	ÄNDRINGEN AVSER	DATUM	SIGN
-----	-----	-----------------	-------	------

## BYGGHANDLING



UPPDRAG NR/RITN. NR	RITTKONSTRÅV	HANDLÄGGARE
2012-100	HF	
DATUM	ANSVARIG	
2015-06-02		

Fasader

SKALA

1:100

NUMMER

A-40-1-003

BET

SKALA 1:100

