


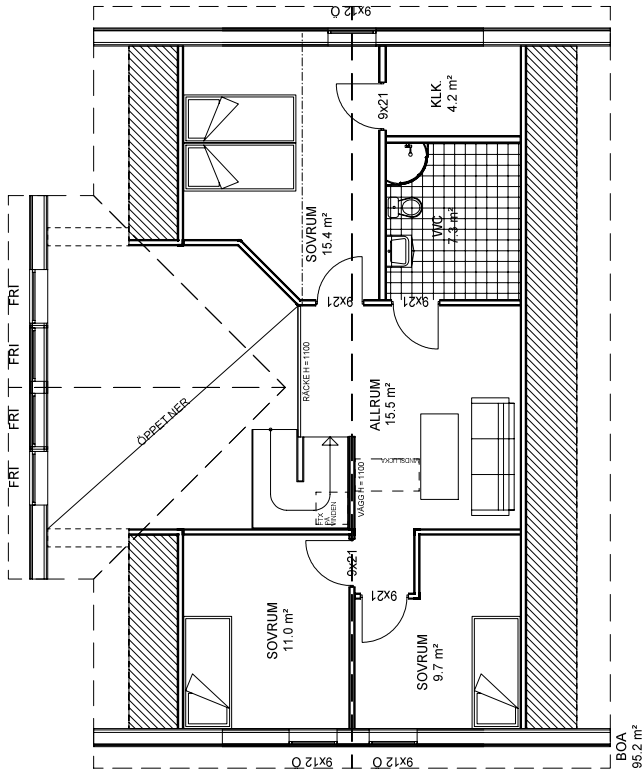

# FÖRESKRIFTER

- ALLA MÅTT I MM OM INGET ANNAT ANGES

DENNA RITNING TILLHÖR MÅLARVILLAN AB



A	RÄCKE	2015-05-22	DB
BET	ÄNDRINGEN AVSER	DATUM	SIGN

## BYGGHANDLING



UPPDRAG NR/RITN. NR	RIT/KONSTR. AV	HANDLÄGGARE
1204	SS	
DATUM	ANSVARIG	
2015-03-23		

Plan vån. 2

SKALA  
1:100

NUMMER

A-40-1-002

BET



A

SKALA 1:100



# FÖRESKRIFTER

- ALLA MÅTT I MM OM INGET ANNAT ANGES

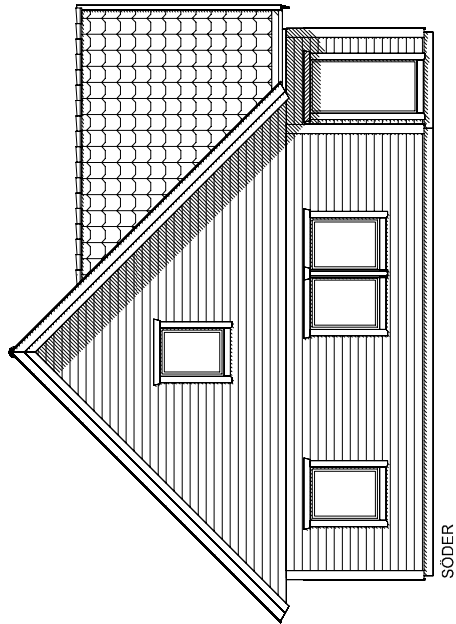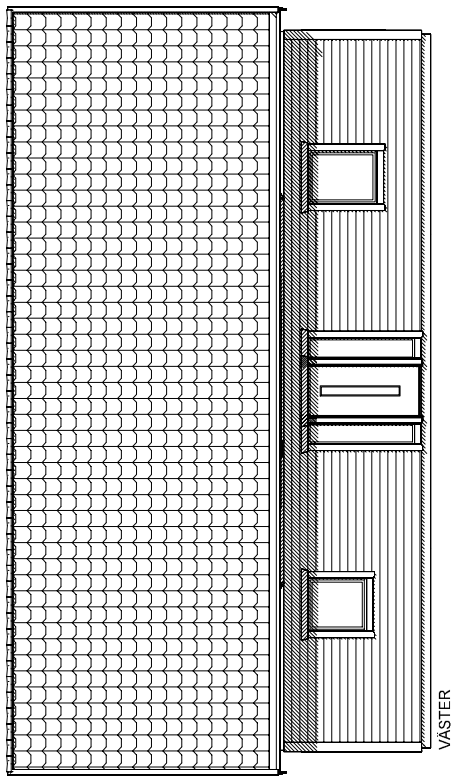

SKALA 1:100



DENNA RITNING TILLHÖR MÄLARVILLAN AB

BET	ANT	ÄNDRINGENÄVSER	DATUM	SIGN
-----	-----	----------------	-------	------

## BYGGHANDLING





UPPDRAG NR/RITN. NR	1204	SS	RIT/KONSTR. AV	SS	HANDLÄGGARE
DATUM	2015-03-23				
ANSVARIG					

Fasader


SKALA	1:100	NUMMER	A-40-1-003	BET	
-------	-------	--------	------------	-----	--

# FÖRESKRIFTER

- ALLA MÅTT I MM OM INGET ANNAT ANGES

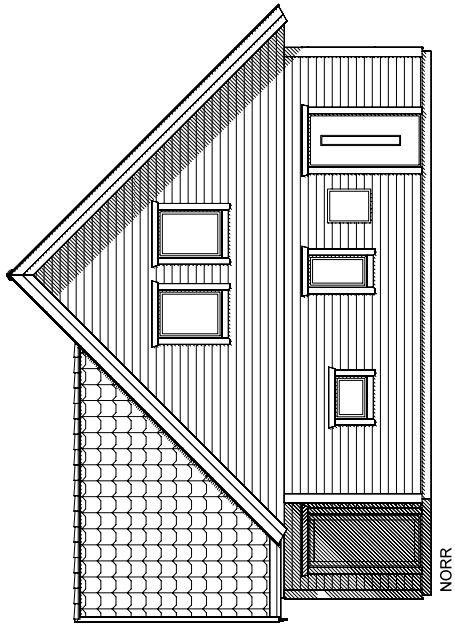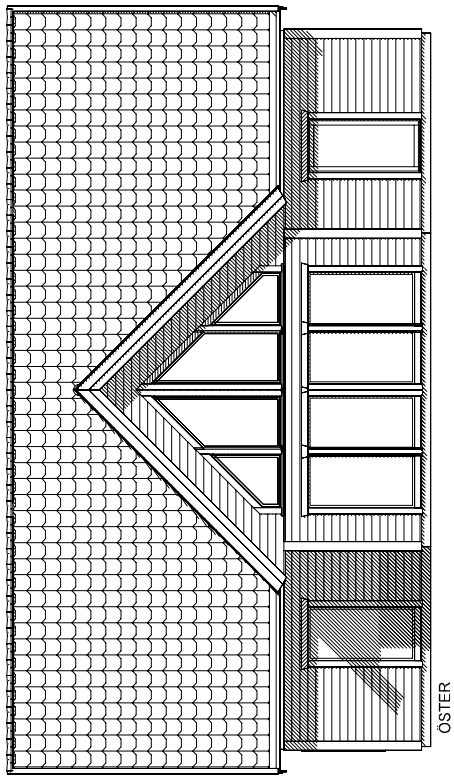

SKALA 1:100

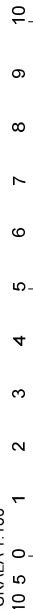

DENNA RITNING TILLHÖR MÅLARVILLAN AB

BET	ANT	ÄNDRINGENÄVNER	DATUM	SIGN
-----	-----	----------------	-------	------

## BYGGHANDLING



UPPDRAG NR/RITN. NR	RIT/KONSTR. AV	HANDLÄGGARE
1204	SS	
DATUM	ANSVARIG	
2015-03-23		


Fasader

SKALA	NUMMER	BET
1:100	A-40-1-004	

# FÖRESKRIFTER

- ALLA MÅTT I MM OM INGET ANNAT ANGES

DENNA RITNING TILLHÖR MÅLARVILLAN AB

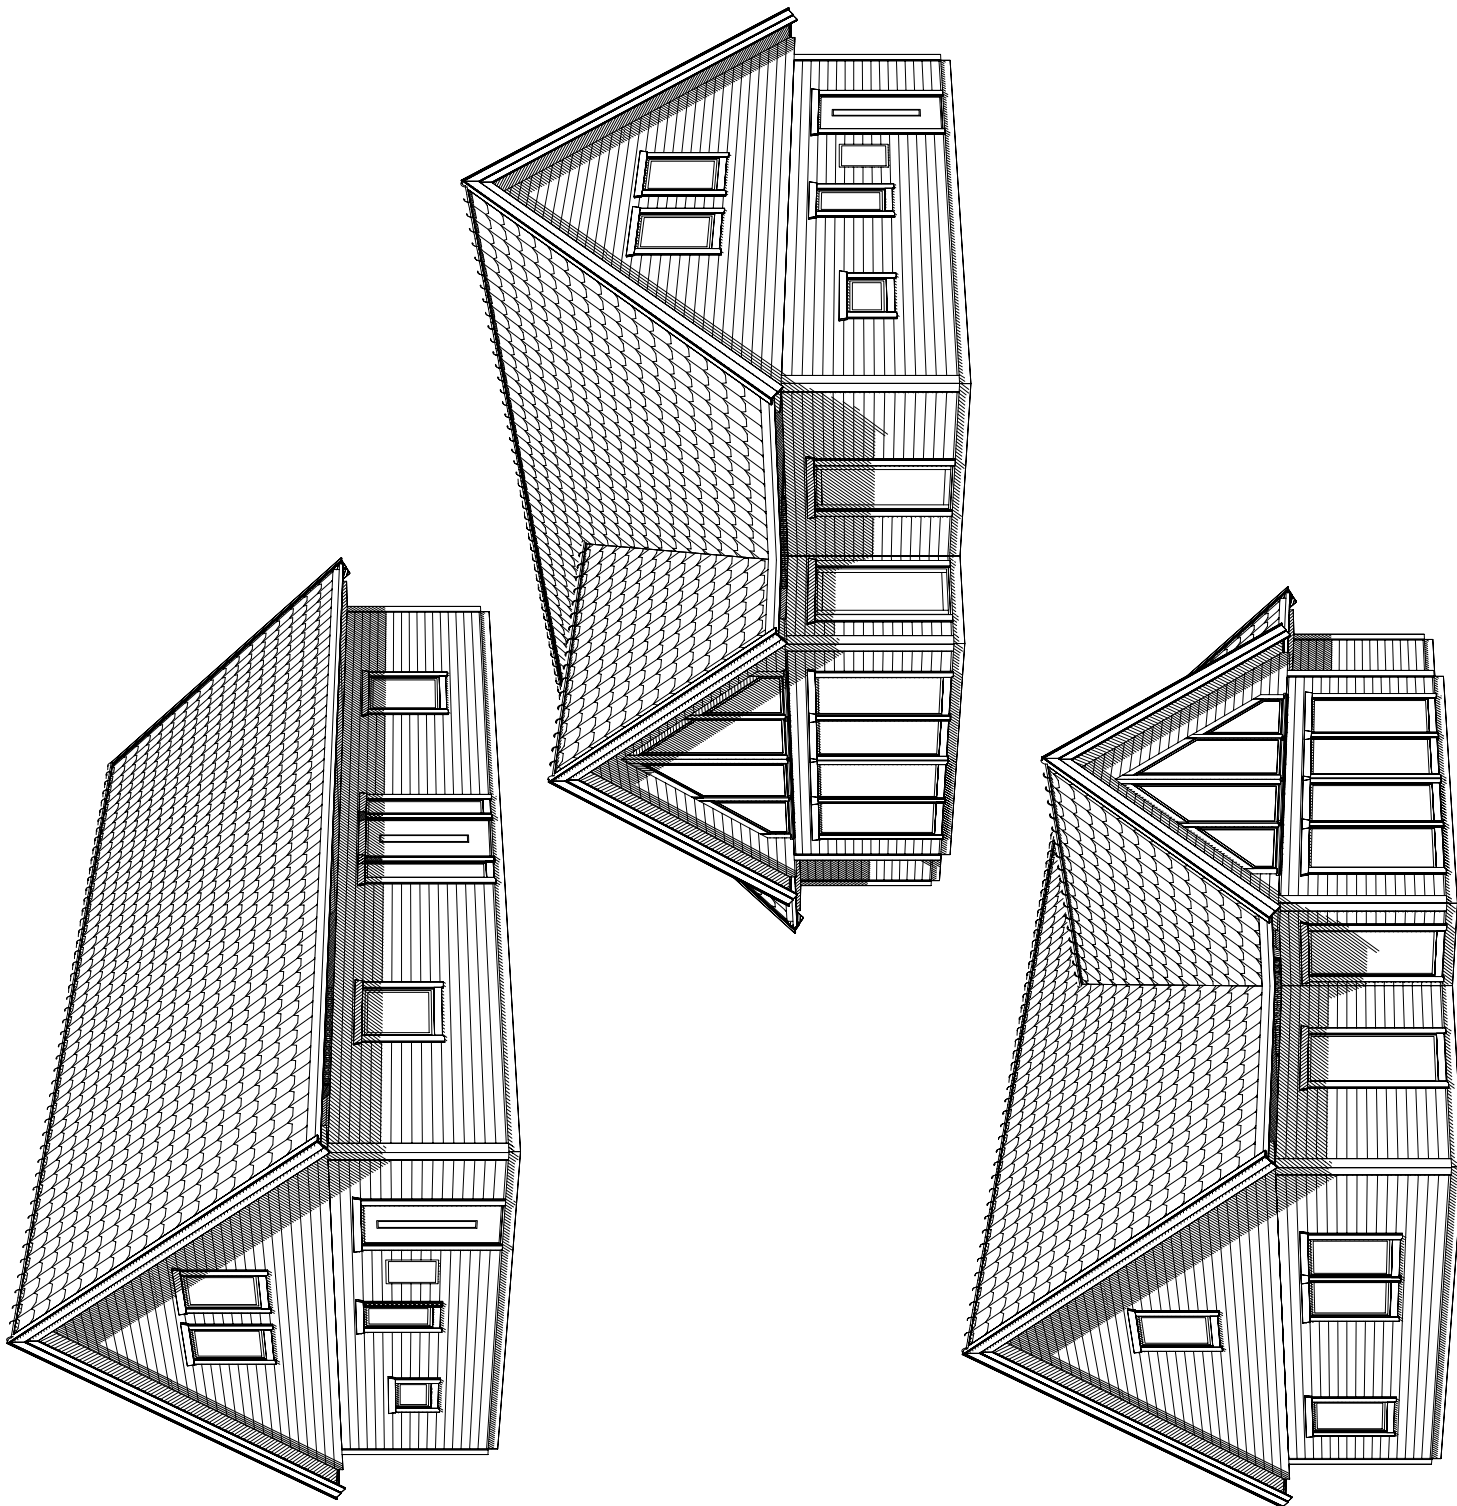

BET	ANT	ÄNDRINGENÄVISER	DATUM	SIGN
-----	-----	-----------------	-------	------

## BYGGHANDLING



UPPDRAG NR/RITN. NR	RIT/KONSTR. AV	HANDLÄGGARE
1204	SS	
DATUM	ANSVARIG	
2015-03-23		

Perspektiv

SKALA	NUMMER	BET
1:100	A-40-1-006	