

FÖRESKRIFTER

- ALLA MÅTT I MM OM INGET ANNAT ANGES

DENNA RITNING TILLHÖR MÄLARVILLAN AB

BET	ANT	ANDRINGENAVSER	DATUM	SIGN


FÖRSLAGSHANDLING




LIPPRAG NR/RITN. NR	BITKONSTR. AV	HANDLAGGARE
2012-100	SS	
DATUM	ANSVARIG	
2014-11-27		

Plan vån. 1 & 2


SKALA	VUMMER	BET
1:100	A-40-1-001	

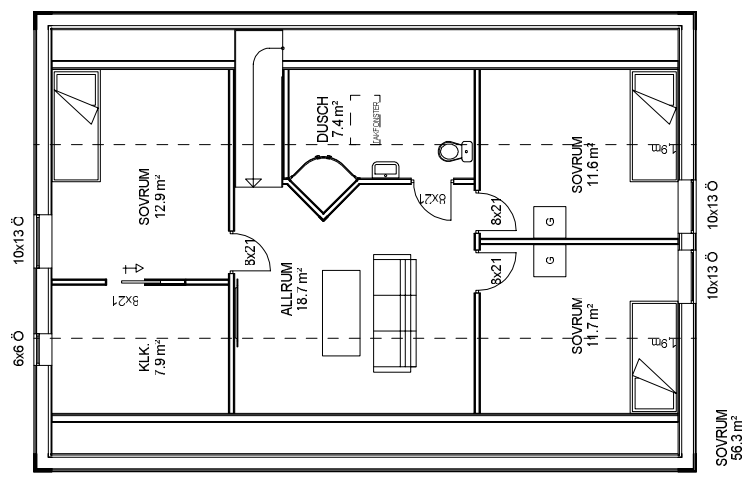

SOVRUM
56.3 m²

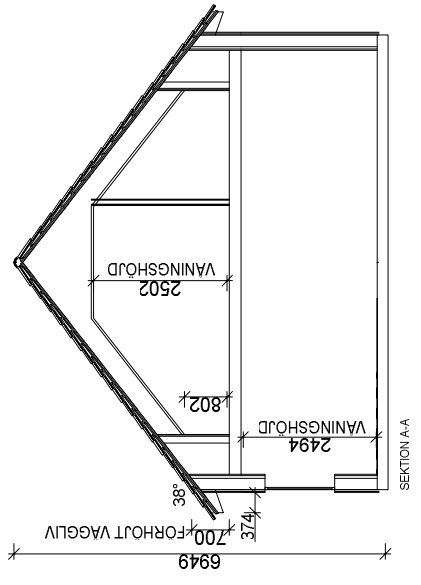

SEKTION A-A

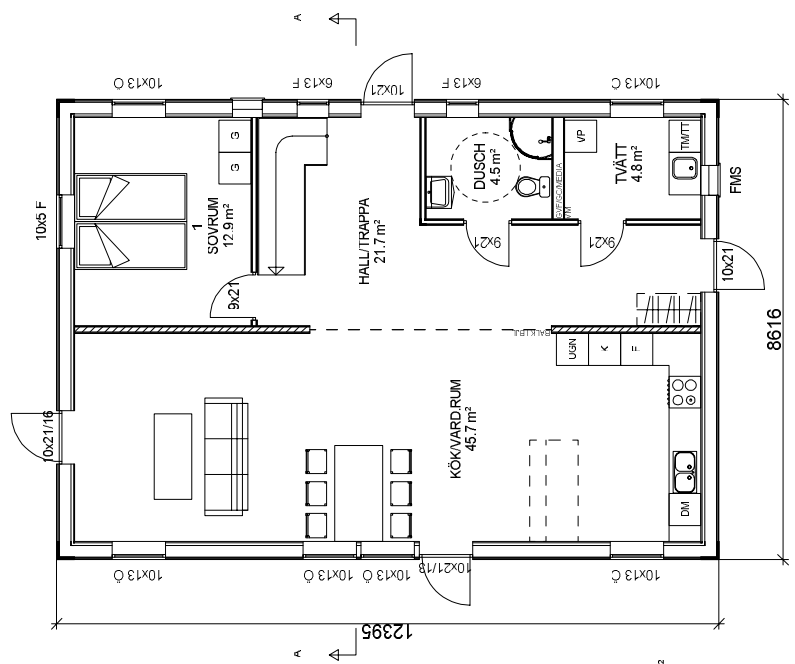

BYA
106.8 m²
BOA
93.0 m²




SKALA 1:100


FÖRESKRIFTER

- ALLA MÅTT I MM OM INGET ANNAT ANGES


DENNA RITNING TILLHÖR MÄLARVILLAN AB

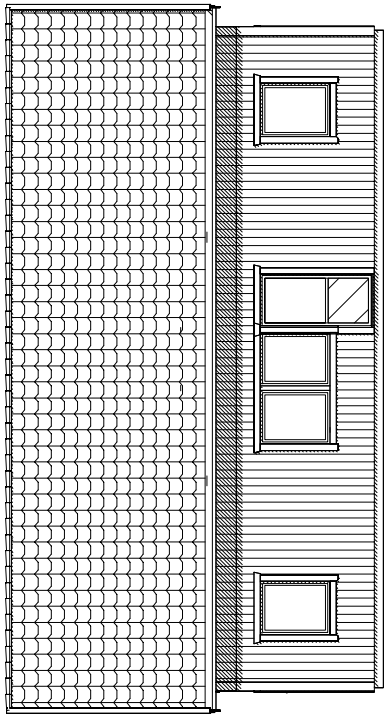


FASAD 1

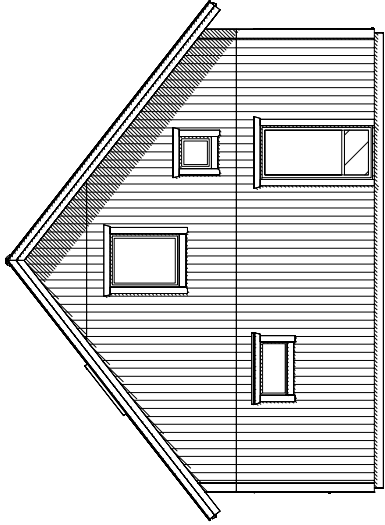

FASAD 2

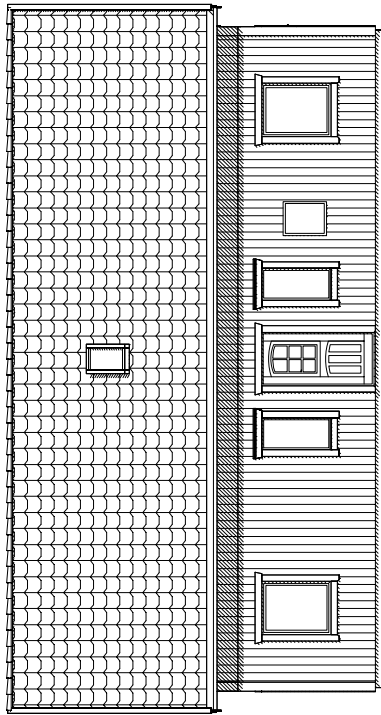

FASAD 3

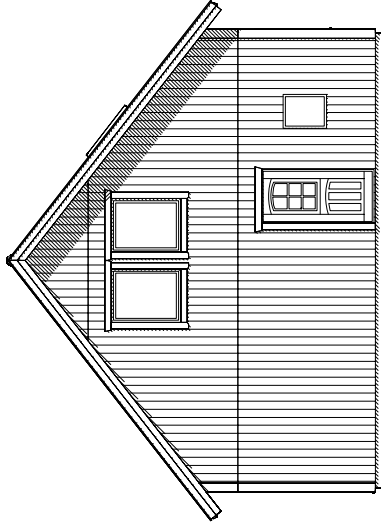

FASAD 4

BET	ANT	ANDRINGENAVSER	DATUM	SIGN
-----	-----	----------------	-------	------

FÖRSLAGSHANDLING



IPPDRAG NR/RITN. NR 317/KONSTR. AV HANDLAGGARE


2012-100 SS

DATUM ANSVARIG

2014-11-27

Fasader

SKALA 1:100

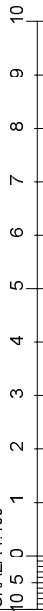

SKALA

1:100

NUMMER


A-40-1-003

BET

FÖRESKRIFTER

- ALLA MÅTT I MM OM INGET ANNAT ANGES

DENNA RITNING TILLHÖR MÄLARVILLAN AB

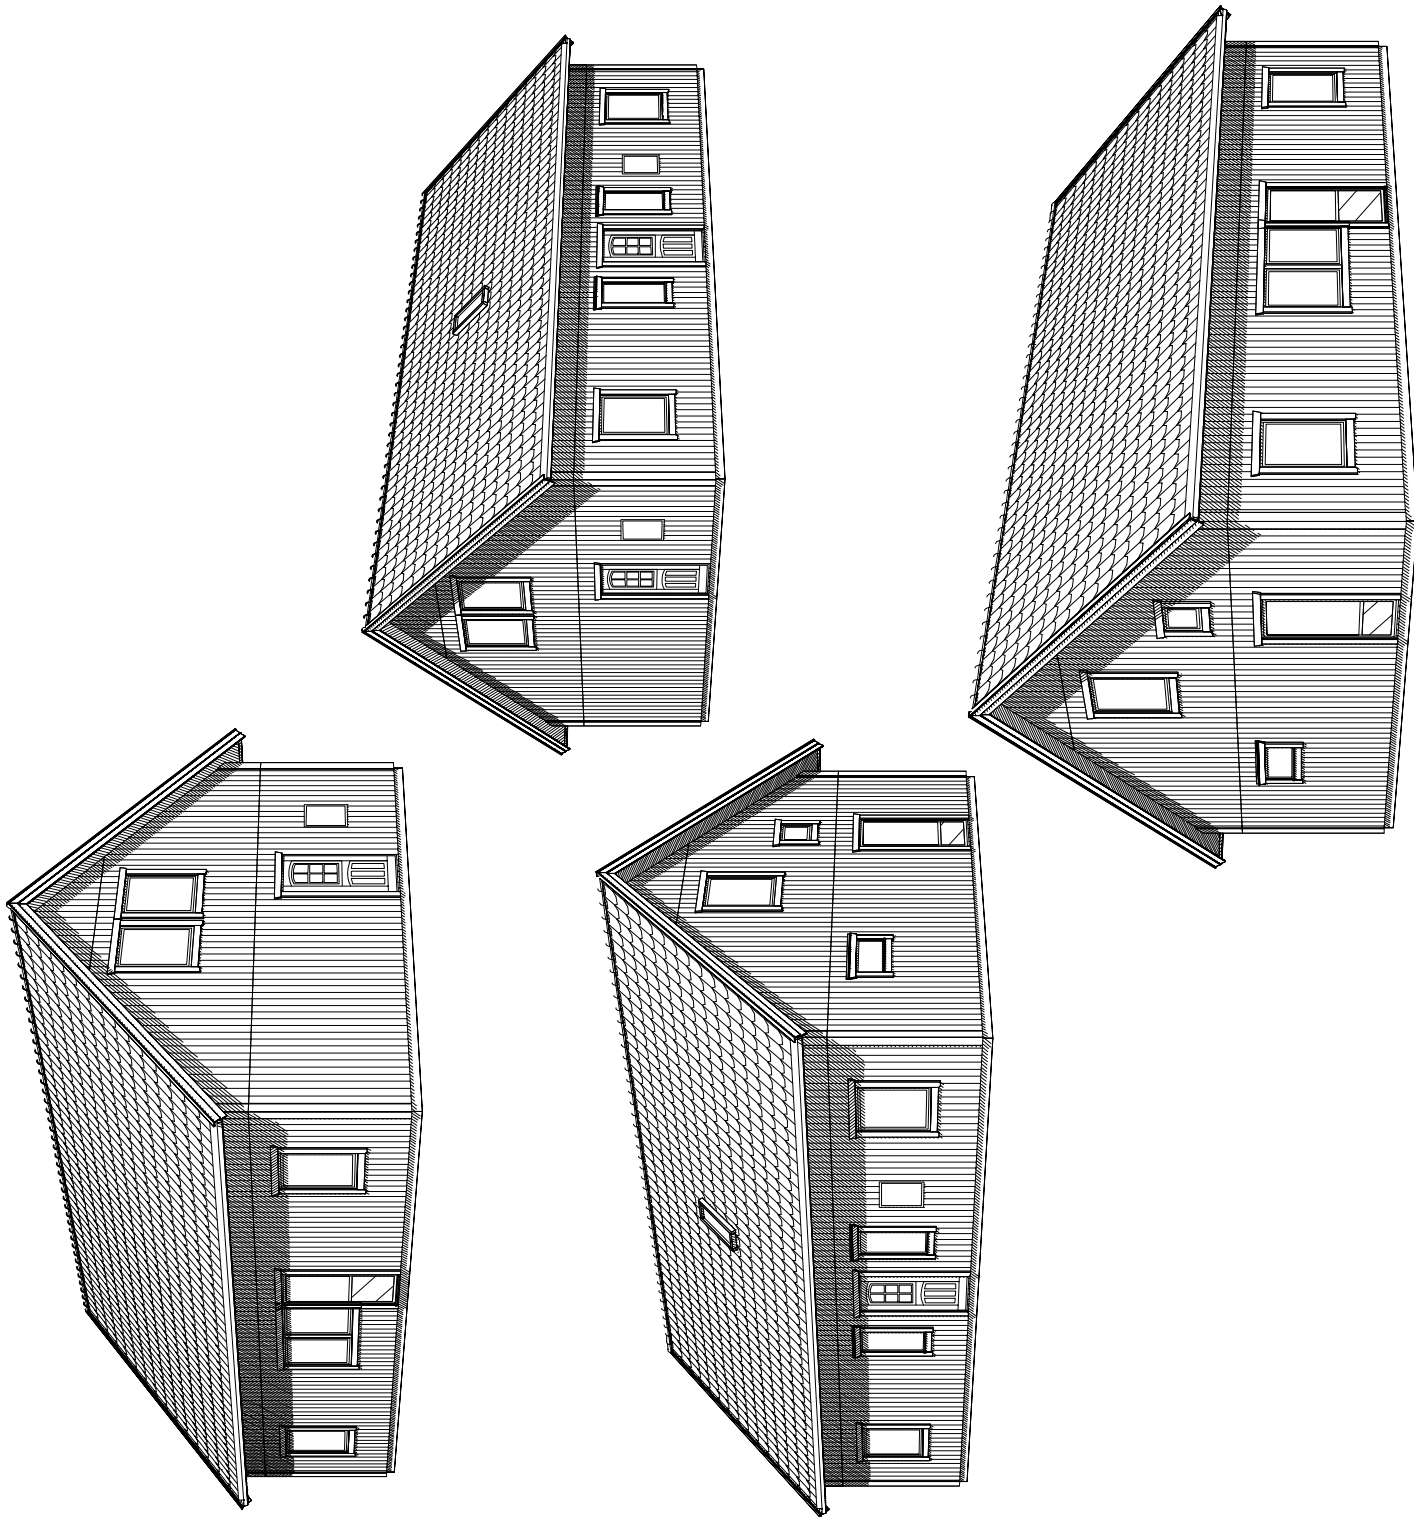

BET	ANT	ANDRINGEN AVSER	DATUM	SIGN
-----	-----	-----------------	-------	------

FÖRSLAGSHANDLING



UPPDRAG NR/RITN NR	BITKONSTR AV	HANDLAGGARE
2012-100	SS	
DATUM	ANSVARIG	
2014-11-27		

Perspektiv

SKALA	VJUMMER	BET
1:100	A-40-1-006	