
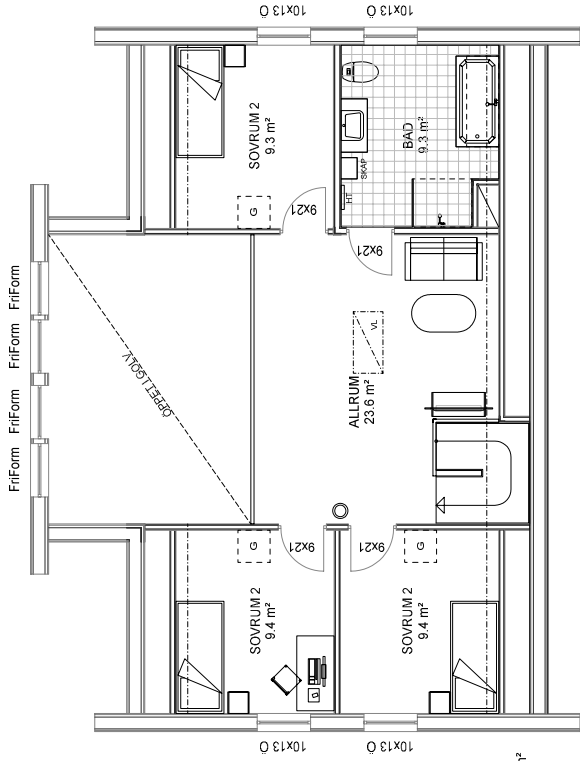
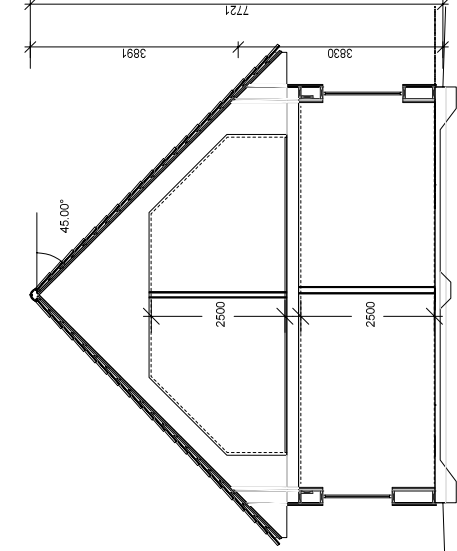
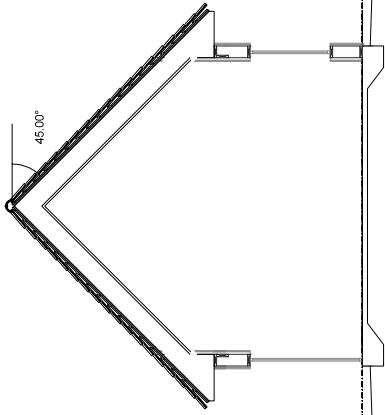



FÖRESKRIFTER

- ALLA MÅTT I MM OM INGET ANNAT ANGES
 OBS! Material och inredning som ingår i avtalet specificeras i leveransdeklarationen eller avropsdeklarationen.

DENNA RITNING TILLHÖR MÅLARVILLAN AB

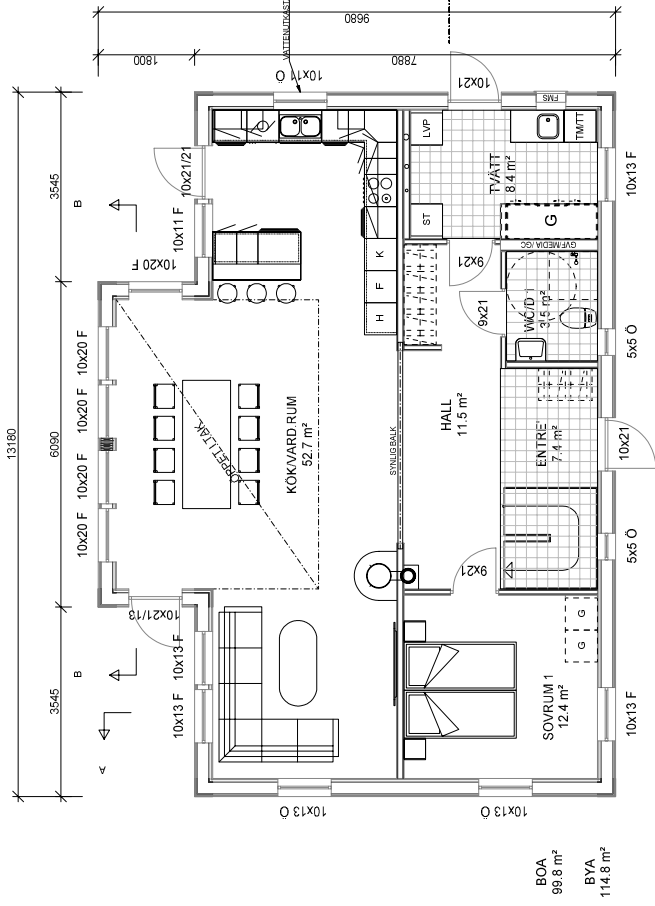

SKALA 1:100




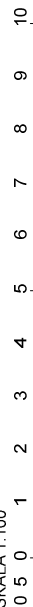


BET	ANT	ÄNDRINGEN AVSER	DATUM	SIGN
BYGGHANDLING				
UPPDRAG NR/RITN. NR	2014-100	RIT/KONSTRÄV	HF	HANDLÄGGARE
DATUM	2015-07-02	ANSVARIG		
Plan vän. 1 / Sektion				
SKALA	1:100	NUMMER	A-40-1-001	
		BET		

FÖRESKRIFTER

- ALLA MÅTT I MM OM INGET ANNAT ANGES

OBS! Material och inredning som ingår i avtalet specificeras i leveransdeklarationen eller avropsdeklarationen.

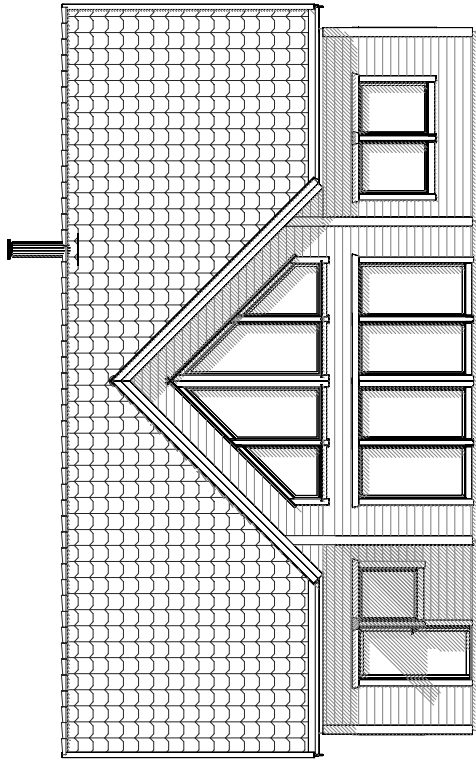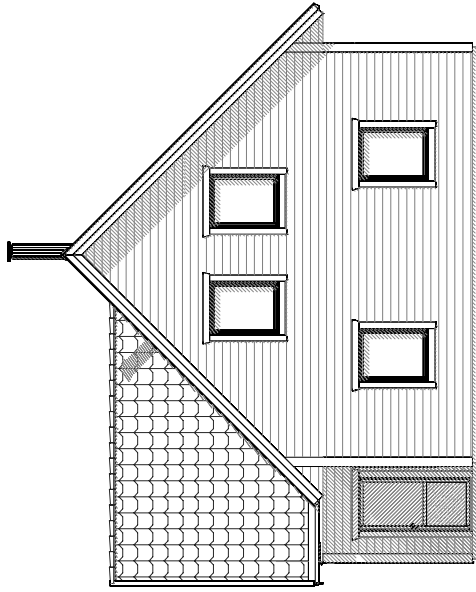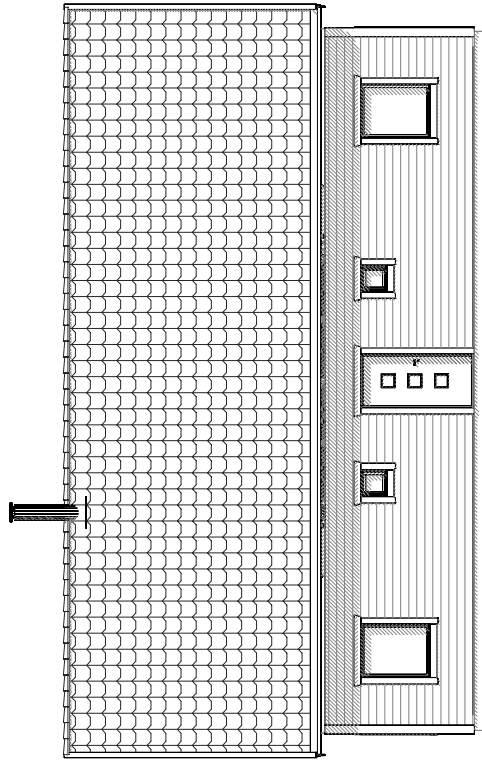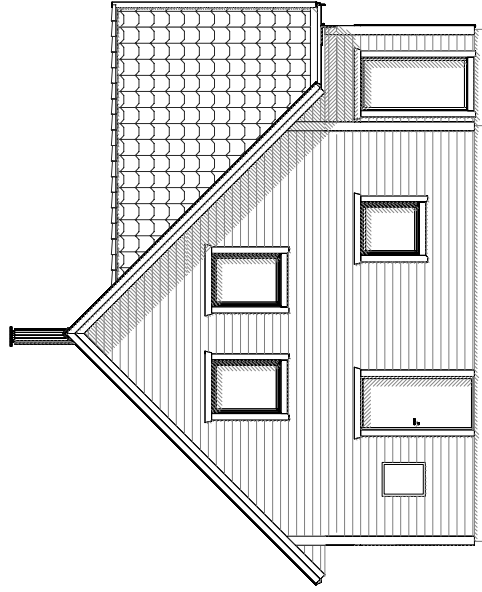

DENNA RITNING TILLHÖR MÅLARVILLAN AB

BET	ANT	ÄNDRINGEN AVSER	DATUM	SIGN
-----	-----	-----------------	-------	------


BYGGHANDLING



UPPDRAG NR/RITN. NR	RITTKONSTR. AV	HANDLÄGGARE
2014-100	HF	
DATUM	ANSVARIG	
2015-07-02		

Fasader

SKALA 1:100

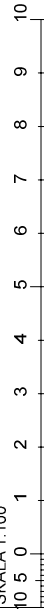

SKALA

1:100

NUMMER

A-40-1-003

BET