

FÖRESKRIFTER

- ALLA MÅTT I MM OM INGET ANNAT ANGES

OBS! Material och inredning som ingår i avtalet specificeras i leveransdeklarationen eller avropsdeklarationen.

DENNA RITNING TILLHÖR MÅLARVILLAN AB

B SAM 40 FLYTTAD 2015-09-01 SS
 A SAM40 2015-09-01 SS

BET	ANT	ÄNDRINGEN AVSER	DATUM	SIGN

BYGGHANDLING



UPPDRAG NR/RITN. NR	SS	HANDLÄGGARE
2014-100	SS	
DATUM	ANSVARIG	
2015-08-31		

Plan vån. 1 / Sektion




SKALA 1:100

NUMMER

A-40-1-001

BET

B

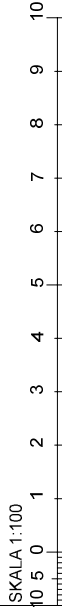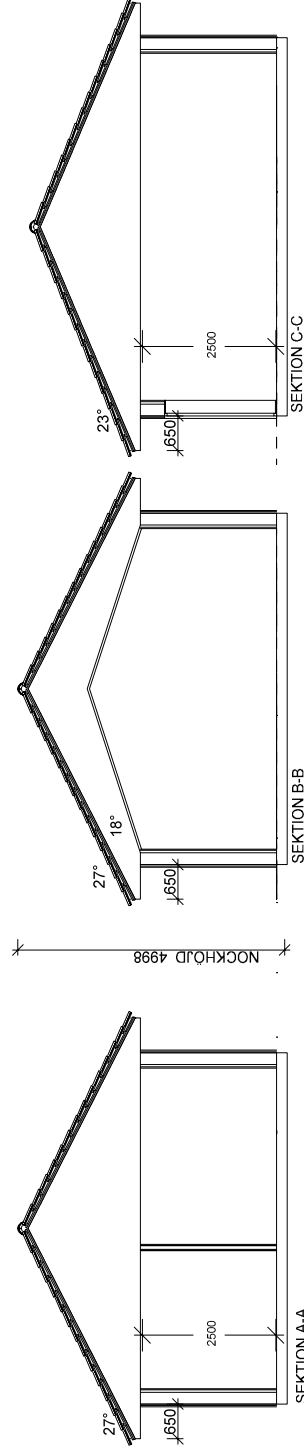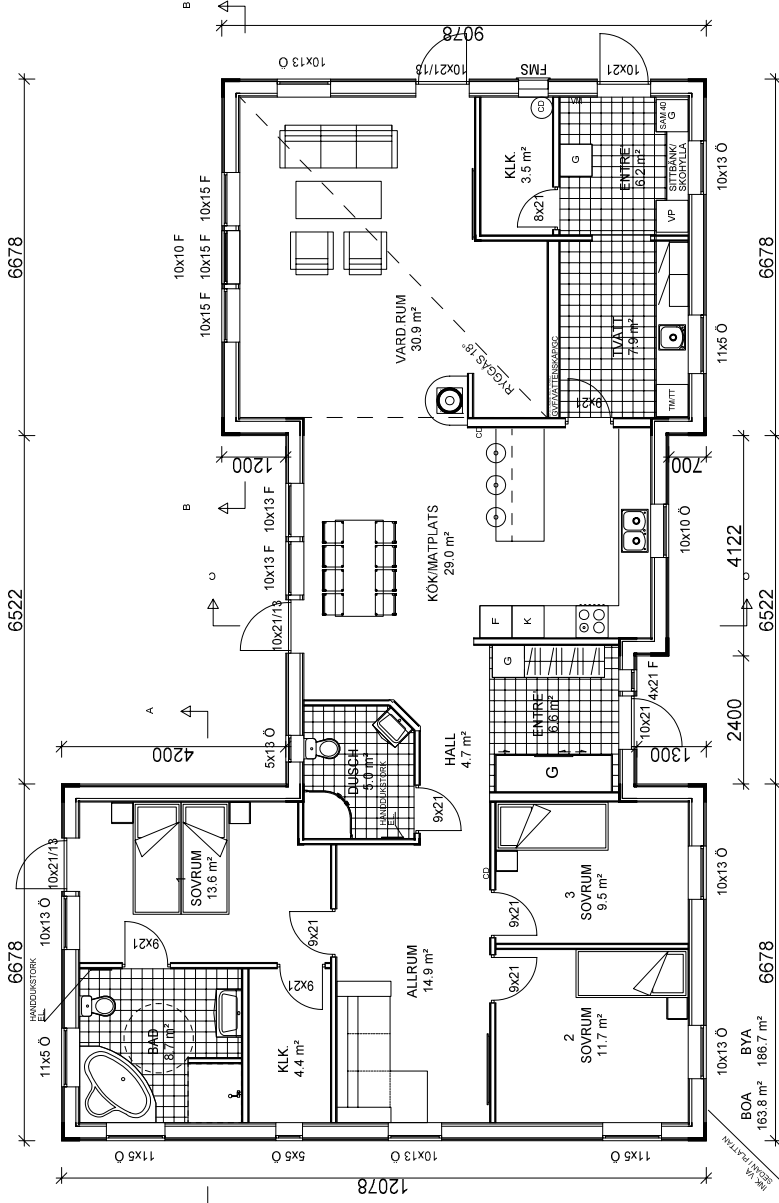


FÖRESKRIFTER


- ALLA MÅTT I MM OM INGET ANNAT ANGES

OBS! Material och inredning som ingår i avtalet specificeras i leveransdeklarationen eller avropsdeklarationen.


DENNA RITNING TILLHÖR MÅLARVILLAN AB

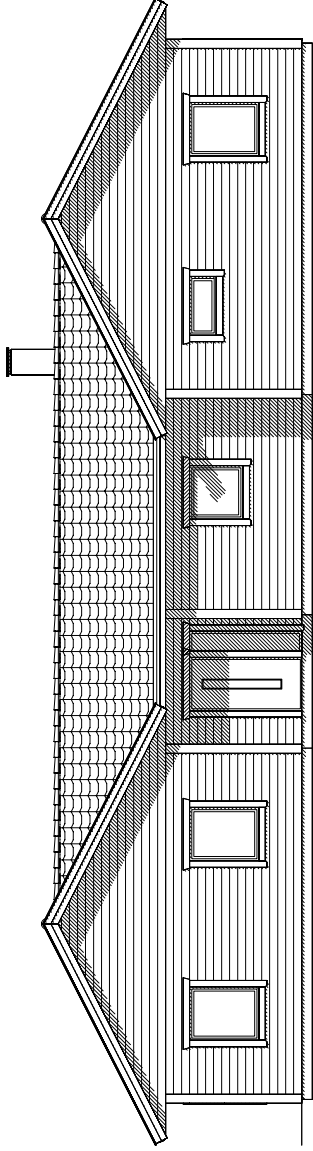


FASAD 1

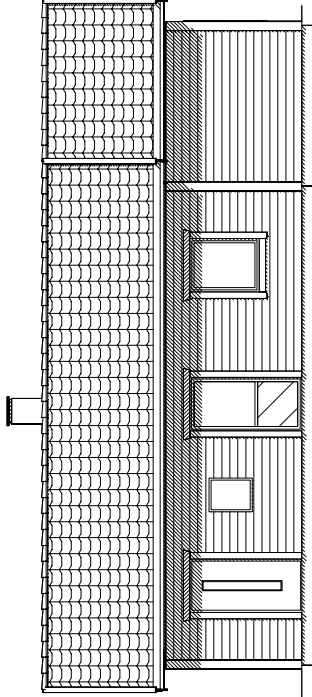

FASAD 2

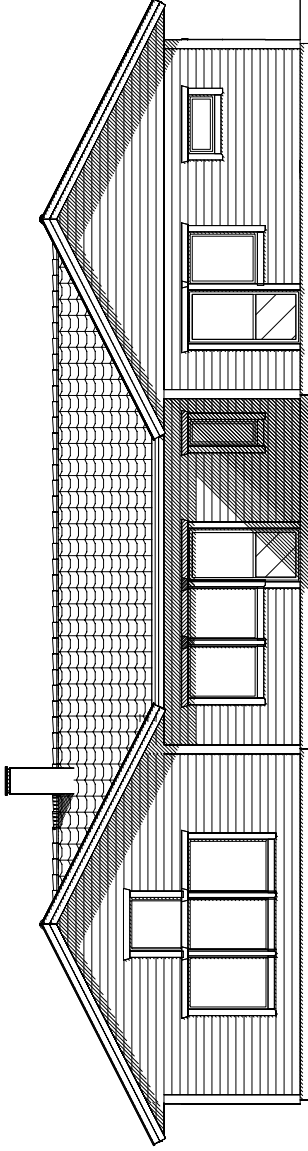


FASAD 3

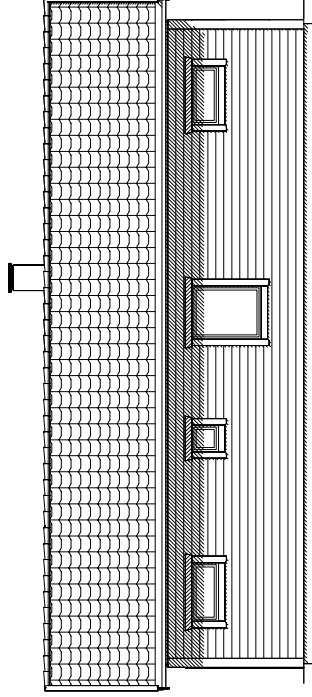

FASAD 4

SKALA 1:100
10 5 0

 

BET	ANT	ÄNDRINGENÄVNER	DATUM	SIGN
-----	-----	----------------	-------	------

BYGGHANDLING



UPPDRAG NR/RITN. NR
2014-100

RIT/KONSTR. AV
SS

HANDLÄGGARE

DATUM
2015-08-31

ANSVARIG

Fasader

SKALA

1:100

NUMMER

A-40-1-003

BET