


FÖRESKRIFTER

- ALLA MÅTT I MM OM INGET ANNAT ANGES

DENNA RITNING TILLHÖR MÅLARVILLAN AB

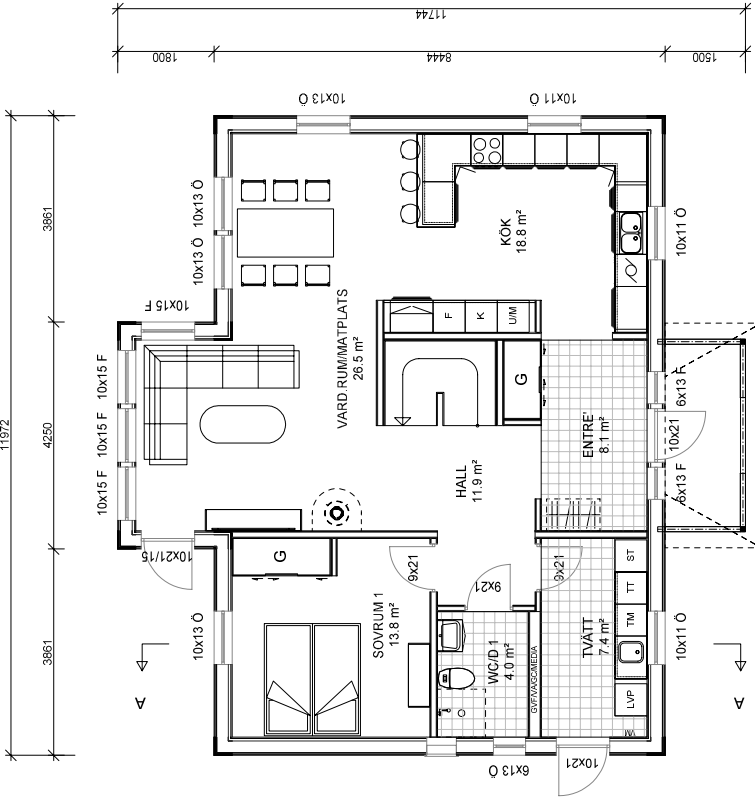

BOA
94,1 m²
BYA
114,1 m²

BET	ANT	ÄNDRINGEN AVSER	DATUM	SIGN


FÖRSLAGSHANDLING




UPPDRAG NR/RITN. NR	RIKTKONSTRÄV	HANDLÄGGARE
2012-100	HF	
DATUM	ANSVARIG	
2015-10-27		

Plan vän. 1 / Sektion

SKALA	NUMMER	BET
1:100	A-40-1-001	

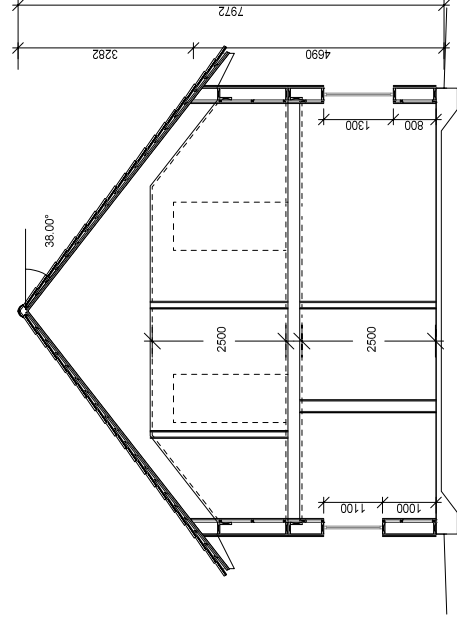


SEKTION A-A

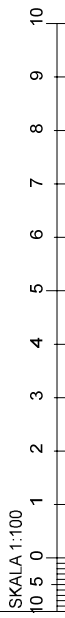

FÖRESKRIFTER

- ALLA MÅTT I MM OM INGET ANNAT ANGES

DENNA RITNING TILLHÖR MÄLARVILLAN AB

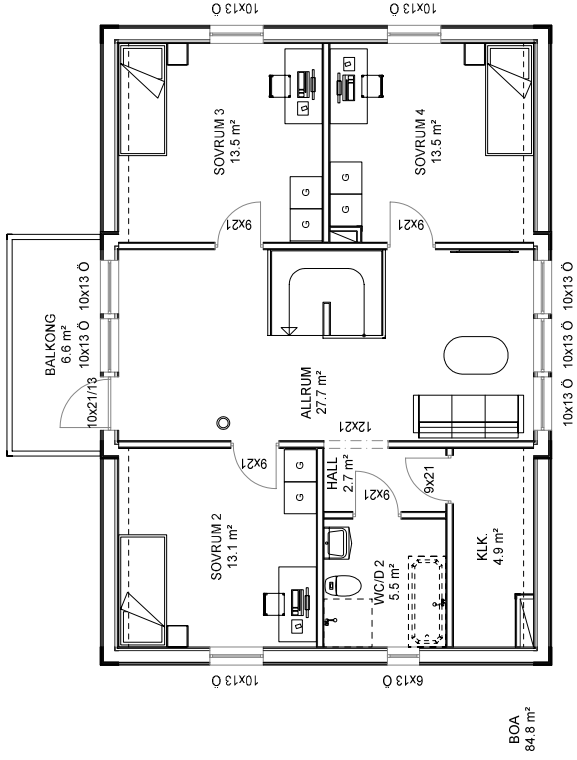

BET	ANT	ÄNDRINGEN AVSER	DATUM	SIGN
-----	-----	-----------------	-------	------

FÖRSLAGSHANDLING



UPPDRAG NR/RITN. NR	RITTKONSTRÄV	HANDLÄGGARE
2012-100	HF	
DATUM	ANSVARIG	
2015-10-27		

Plan vän. 2



SKALA	NUMMER	BET
1:100	A-40-1-002	



FÖRESKRIFTER

- ALLA MÅTT I MM OM INGET ANNAT ANGES

DENNA RITNING TILLHÖR MÄLARVILLAN AB

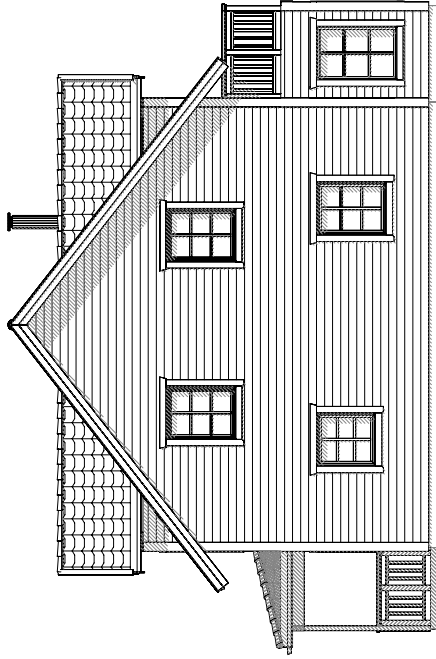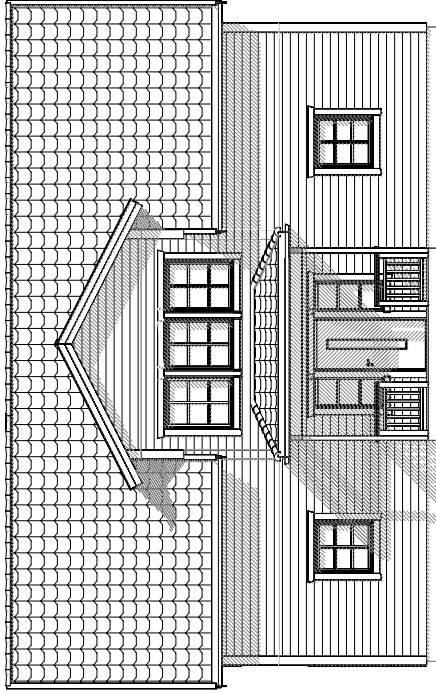

BET	ANT	ÄNDRINGEN AVSER	DATUM	SIGN
-----	-----	-----------------	-------	------

FÖRSLAGSHANDLING



UPPDRAG NR/RITN. NR	RITTKONSTRÄV	HANDLÄGGARE
2012-100	HF	
DATUM	ANSVARIG	
2015-10-27		

Fasader



SKALA	NUMMER	BET
1:100	A-40-1-003	



FÖRESKRIFTER

- ALLA MÅTT I MM OM INGET ANNAT ANGES

DENNA RITNING TILLHÖR MÄLARVILLAN AB

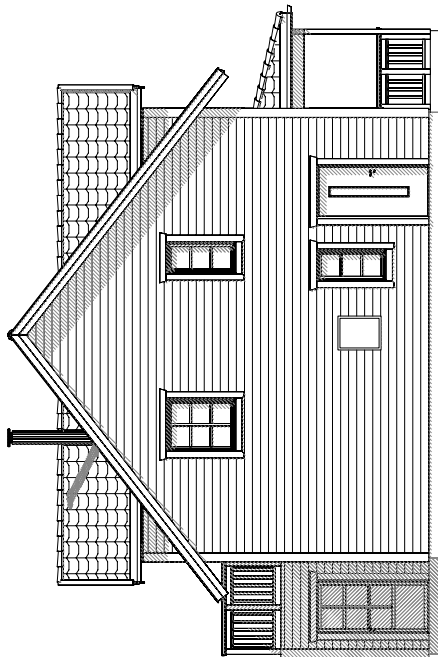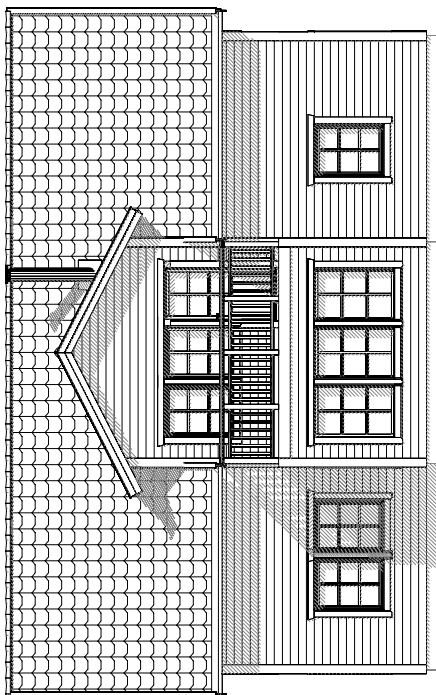

BET	ANT	ÄNDRINGEN AVSER	DATUM	SIGN
-----	-----	-----------------	-------	------


FÖRSLAGSHANDLING



UPPDRAG NR/RITN. NR	RITTKONSTR. AV	HANDLÄGGARE
2012-100	HF	
DATUM	ANSVARIG	
2015-10-27		

Fasader

SKALA 1:100

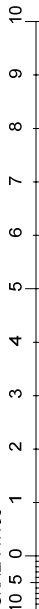

SKALA

1:100

NUMMER

A-40-1-004

BET