
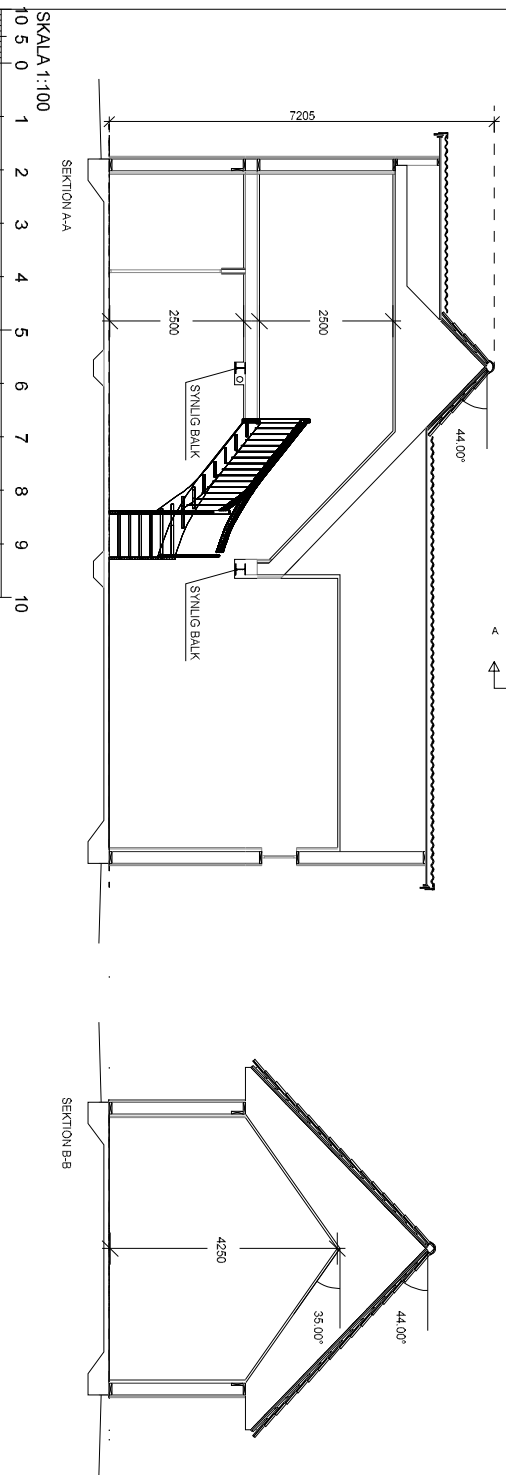


FÖRESKRIFTER
 - ALLA MÅTT I MM OM INGET ANNAT ANGES
 OBS! Material och inredning som ingår i avtalet
 specificeras i leveransdeklarationen
 eller avropsdeklarationen.

DENNA RITNING TILLHÖR MÅLARVILLAN AB

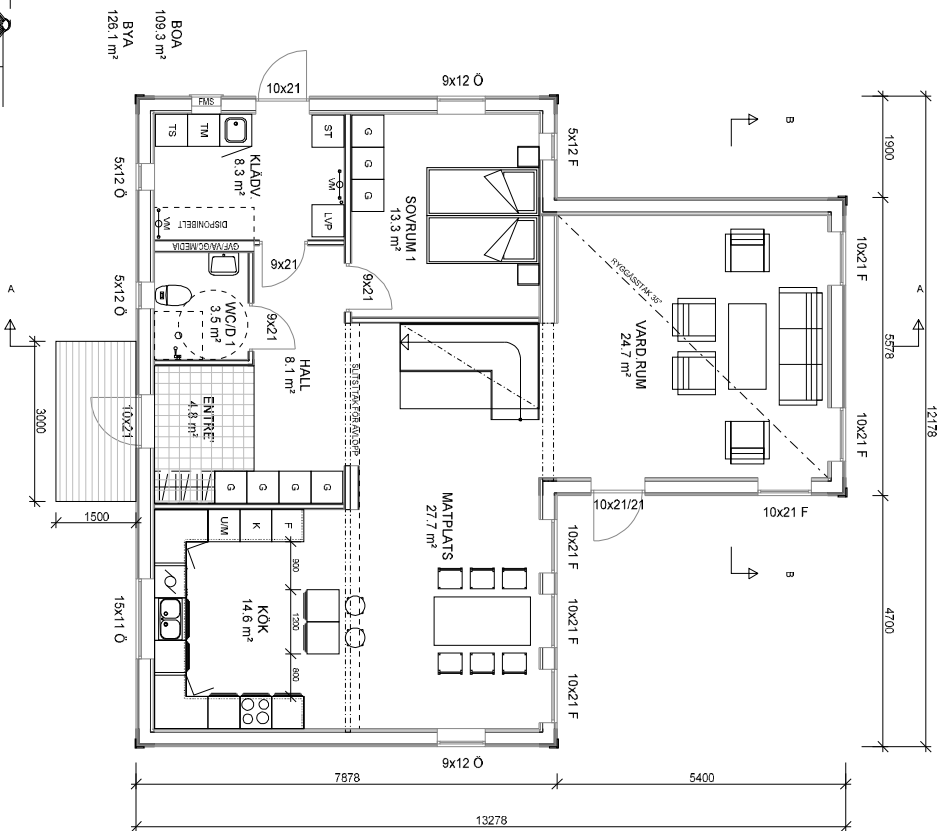

BYGGHANDLING

BET	ANT	ANDRINGEN AVSER	DATUM	SIGN




UPPDRAG NR/RITN. NR	RIT/KONSTR. AV	HANDLAGGARE
2014-100	HF	
DATUM	ANSVARIG	
2016-06-20		

Plan vån. 1 / Sektion


SKALA	NUMMER	BET
1:100	A-40-1-001	




FÖRESKRIFTER
 - ALLA MÅTT I MM OM INGET ANNAT ANGES
 OBS! Material och inredning som ingår i avtalet
 specificeras i leveransdeklarationen
 eller avropsdeklarationen.

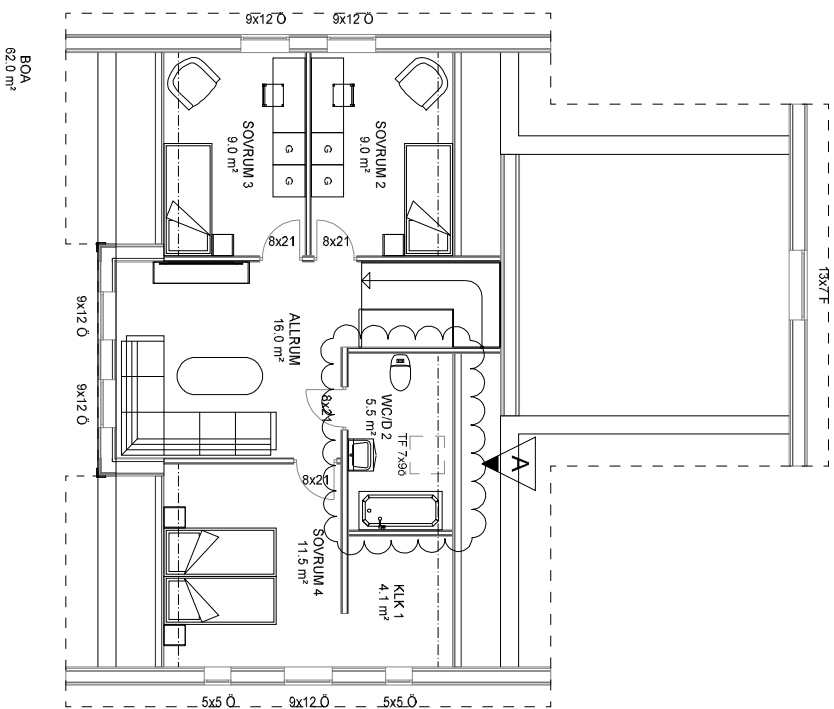

SKALA 1:100
 10 5 0
 1 2 3 4 5 6 7 8 9 10

DENNA RITNING TILLHÖR MÄLARVILLAN AB

A		Placering wc & Handfat		2016-06-21		HF	
BET	ANT	ANDRINGEN AVSER	DATUM	SIGN			
BYGGHANDLING							
							
UPPDRAG NR/RITN. NR		RIT/KONSTR. AV		HANDLAGGARE			
2014-100		HF					
DATUM		ANSVARIG					
2016-06-20							
Plan vån. 2							
SKALA	NUMMER			BET			
1:100	A-40-1-002			A			

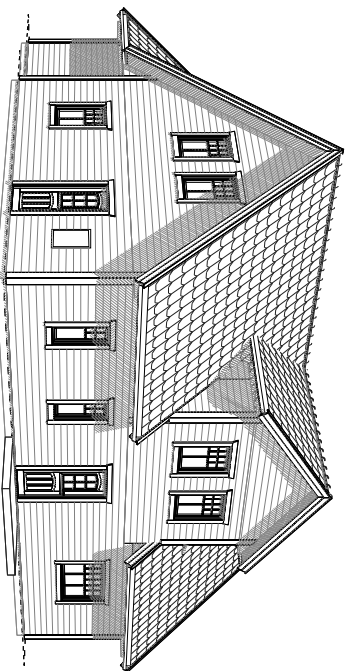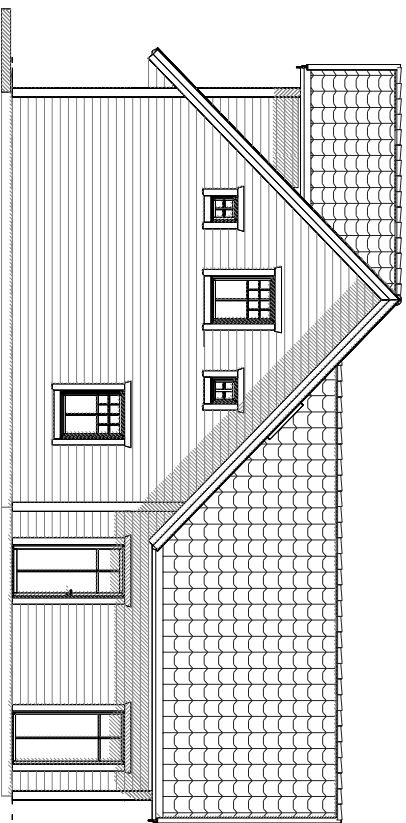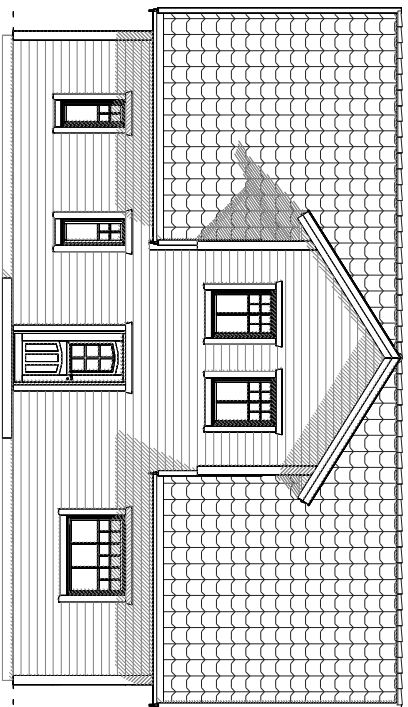

SKALA 1:100
10 5 0 1 2 3 4 5 6 7 8 9 10

FÖRESKRIFTER

- ALLA MÅTT I MM OM INGET ANNAT ANGES
OBS! Material och inredning som ingår i avtalet
specificeras i leveransdeklarationen
eller avropsdeklarationen.

DENNA RITNING TILLHÖR MÅLARVILLAN AB

BET	ANT	ANDRINGEN AVSER	DATUM	SIGN
-----	-----	-----------------	-------	------

BYGGHANDLING






UPPDRAGSNUMRITN. NR	RIT/KONSTR. AV	HANDLAGGARE
2014-100	HF	
DATUM	ANSVÄRIG	
2016-06-20		

Fasader

SKALA	NUMMER	BET
1:100	A-40-1-003	

FÖRESKRIFTER
- ALLA MÅTT I MM OM INGET ANNAT ANGES
OBS! Material och inredning som ingår i avtalet
specificeras i leveransdeklarationen
eller avropsdeklarationen.

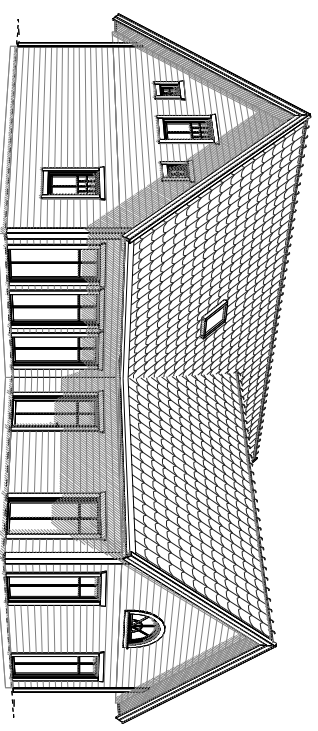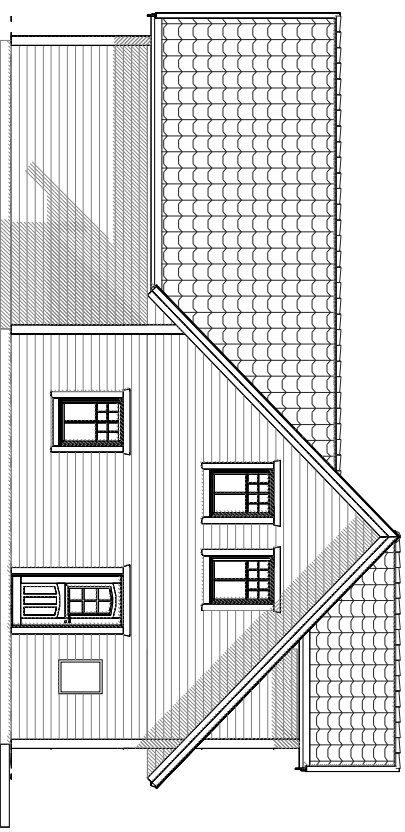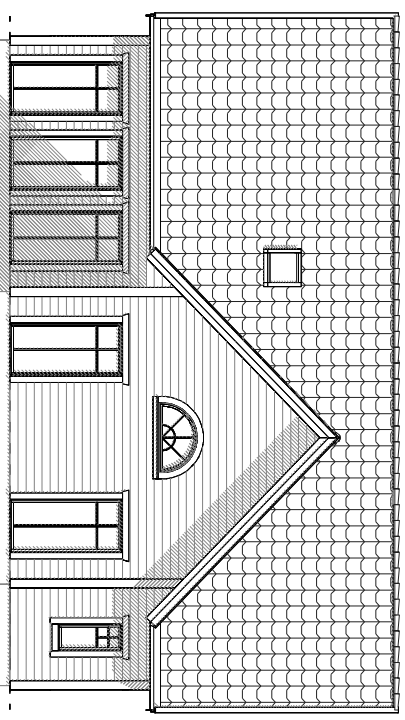

SKALA 1:100
10 5 0
1 2 3 4 5 6 7 8 9 10

DENNA RITNING TILLHÖR MÅLARVILLAN AB

BET	ANT	ANDRINGEN AVSER	DATUM	SIGN
-----	-----	-----------------	-------	------

BYGGHANDLING



UPPDRAGSNUMRITN. NR. RIT/KONSTR. AV
2014-100 HF HANDLAGGARE
DATUM ANSVÄRIG
2016-06-20

Fasader

SKALA	NUMMER	BET
1:100	A-40-1-004	