

FÖRESKRIFTER

- ALLA MÅTT I MM OM INGET ANNAT ANGES

OBS! Material och inredning som ingår i avtalet specificeras i leveransdeklarationen eller avropsdeklarationen.

DENNA RITNING TILLHÖR MÄLARVILLAN AB

A Placering handfat/wc 2015-03-10 HF

BET ANT ANDRINGEN AVSER DATUM SIGN

BYGGHANDLING



UPPDRAG NR/RITN. NR RITTKONSTRÄV HANDLÄGGARE

2014-100 HF

DATUM ANSVARIG

2015-02-26

Plan vän. 1 / Sektion

SKALA


1:100

NUMMER

A-40-1-001

BET


A

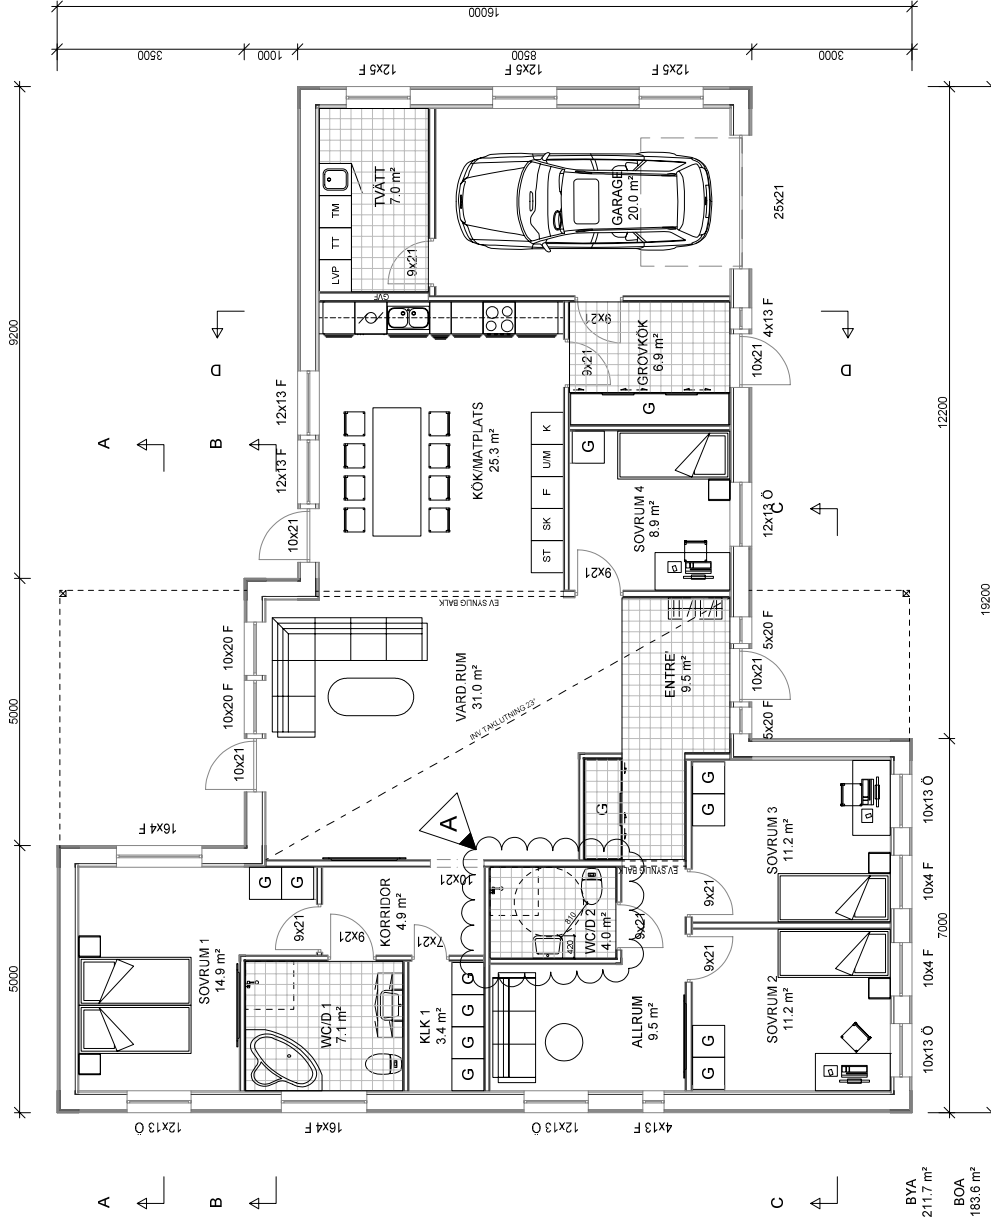

BYA
211.7 m²

BOA
183.6 m²

SKALA 1:100

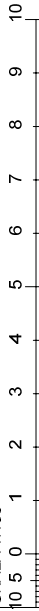


FÖRESKRIFTER


- ALLA MÅTT I MM OM INGET ANNAT ANGES

OBS! Material och inredning som ingår i avtalet specificeras i leveransdeklarationen eller avropsdeklarationen.


DENNA RITNING TILLHÖR MÅLARVILLAN AB

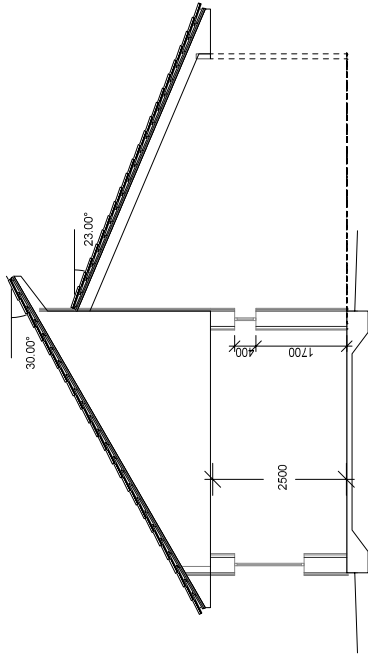


SEKTION A-A

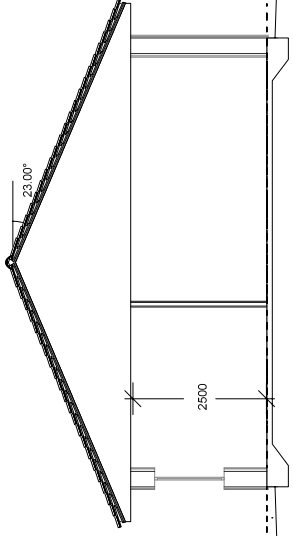

SEKTION D-D

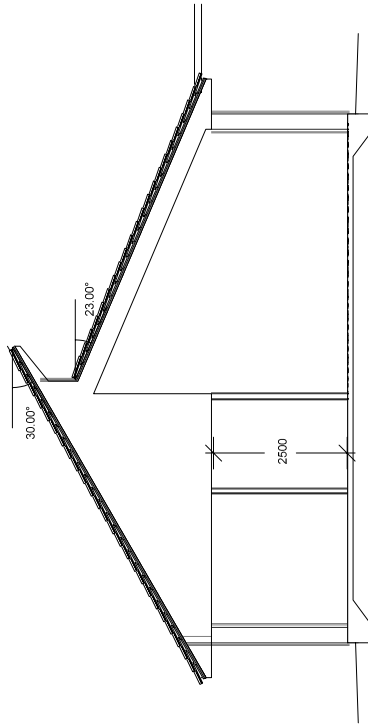

SEKTION B-B

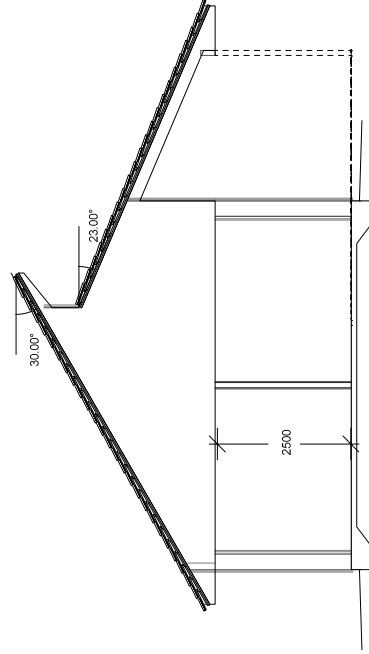

SEKTION C-C

BET	ANT	ÄNDRINGEN AVSER	DATUM	SIGN
-----	-----	-----------------	-------	------


BYGGHANDLING



UPPDRAG NR/RITN. NR	RITTKONSTRÅV	HANDLÄGGARE
2014-100	HF	
DATUM	ANSVARIG	
2015-02-26		

Sektion

SKALA 1:100

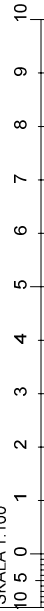

SKALA

1:100

NUMMER





A-40-1-002

BET

FÖRESKRIFTER

- ALLA MÅTT I MM OM INGET ANNAT ANGES

OBS! Material och inredning som ingår i avtalet specificeras i leveransdeklarationen eller avropsdeklarationen.

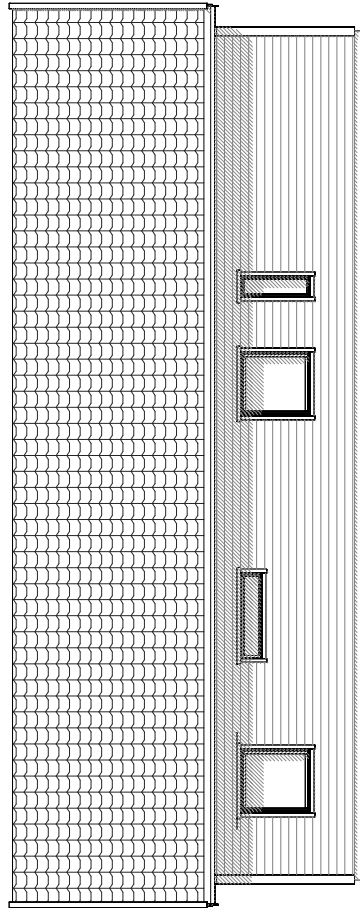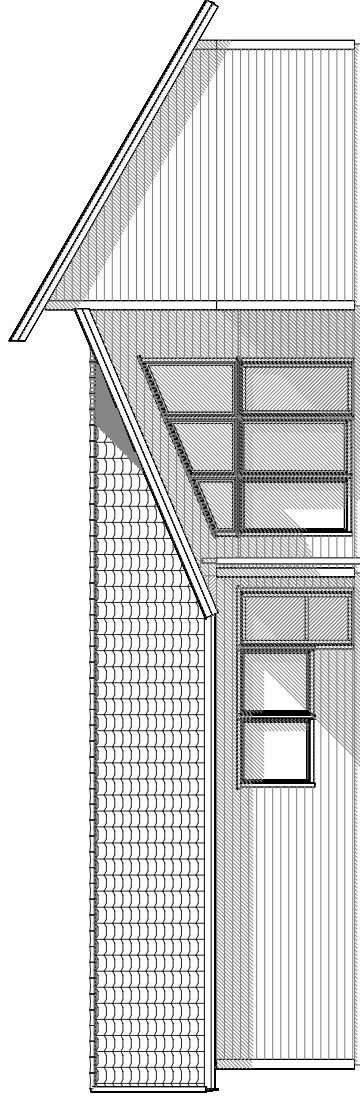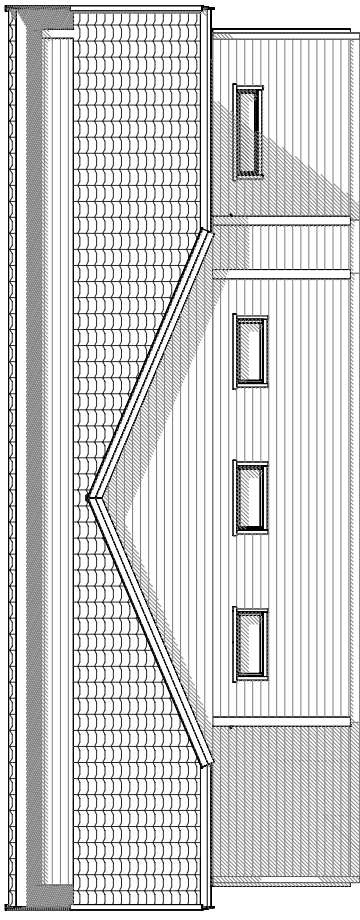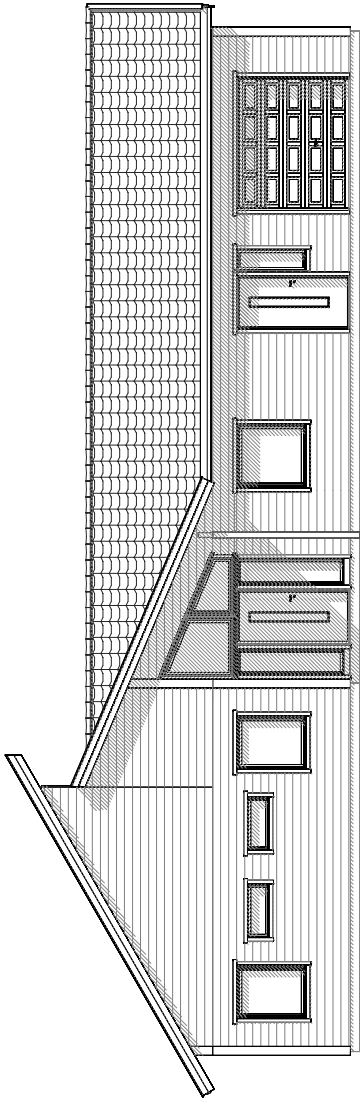

DENNA RITNING TILLHÖR MÅLARVILLAN AB



BET	ANT	ÄNDRINGENÄMNER	DATUM	SIGN
BYGGHANDLING			2015-02-26	
Fasader			ANSVARIG	
UPPDRAG NR/RITN. NR			SKALA	
2014-100			1:100	
RITIKONSTRÄV			HANDLÄGGARE	
HF			NUMMER	
			A-40-1-003	

SKALA 1:100

