


FÖRESKRIFTER


- ALLA MÅTT I MM OM INGET ANNAT ANGES

OBS! Material och inredning som ingår i avtalet specificeras i leveransdeklarationen eller avropsdeklarationen.


DESSA RITNING TILLHÖR MÅLARVILLAN AB

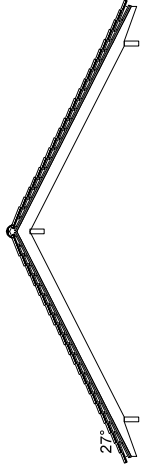

SEKTION A-A

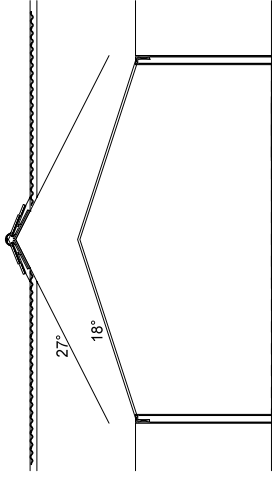

SEKTION B-B

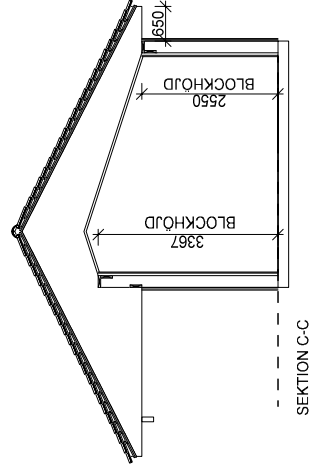

SEKTION C-C

BET	ANT	ÄNDRINGEN/ANSER	DATUM	SIGN
-----	-----	-----------------	-------	------


BYGGHANDLING



UPPDRAG NR/RITN NR	RITTKONSTR AV	HANDLÄGGARE
2014-100	SS	
DATUM	ANSVARIG	
2015-08-17		

Sektioner

ALA 1:100

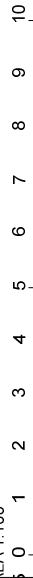

SKALA

1:100

NUMMER

A-40-1-002


BET

FÖRESKRIFTER


- ALLA MÅTT I MM OM INGET ANNAT ANGES

OBS! Material och inredning som ingår i avtalet specificeras i leveransdeklarationen eller avropsdeklarationen.

DENNA RITNING TILLHÖR MÅLARVILLAN AB

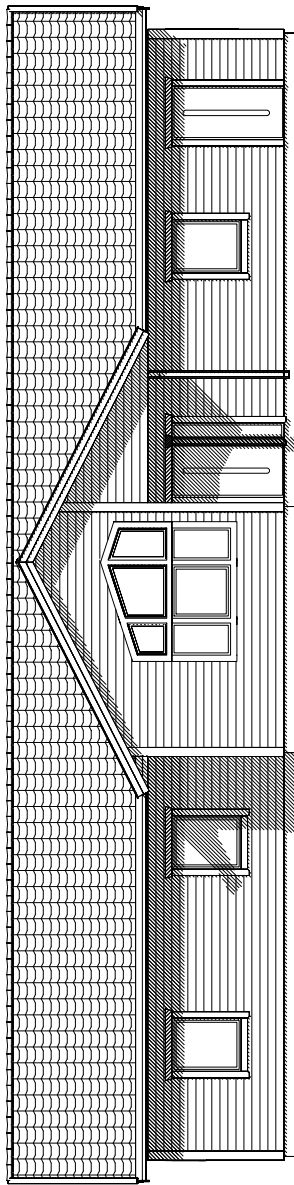

FASAD 1

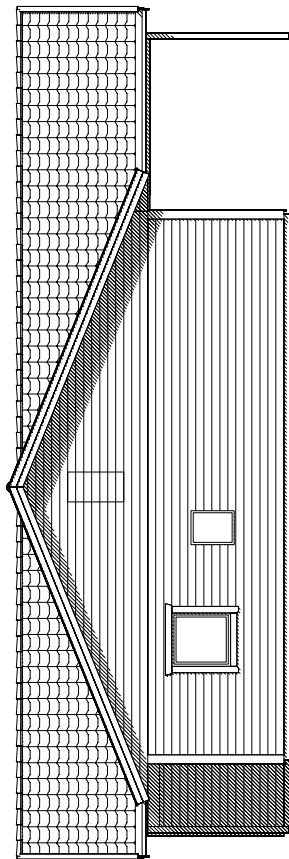

FASAD 2

A	FMS FLYTTAT	2015-09-03	SS
BET	ÄNDRINGEN AVSER	DATUM	SIGN

BYGGHANDLING



UPPDRAG NR/RITN. NR	RIT/KONSTR. AV	HANDLÄGGARE
2014-100	SS	
DATUM	ANSVARIG	
2015-08-17		

Fasader

SKALA

1:100


NUMMER

A-40-1-003

BET

A



SKALA 1:100

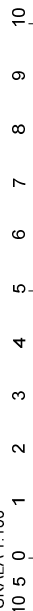


FÖRESKRIFTER

- ALLA MÅTT I MM OM INGET ANNAT ANGES

OBS! Material och inredning som ingår i avtalet specificeras i leveransdeklarationen eller avropsdeklarationen.

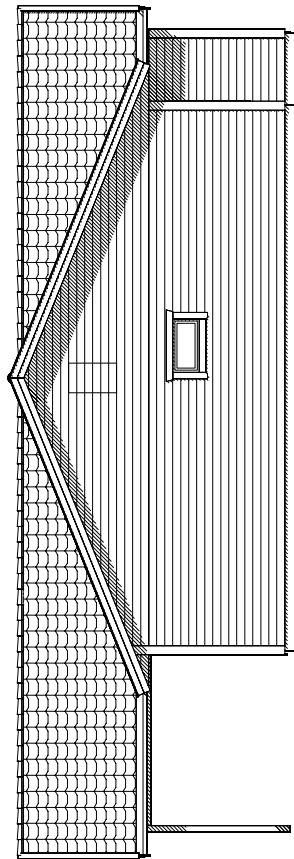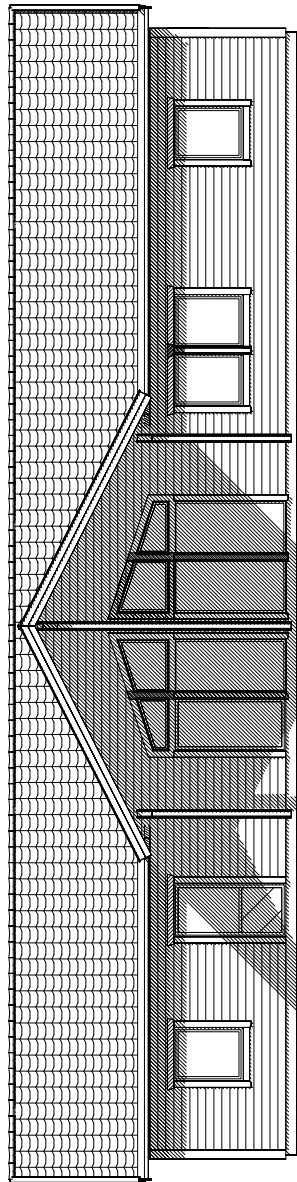

SKALA 1:100

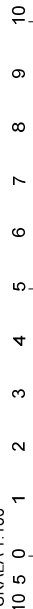

DENNA RITNING TILLHÖR MÅLARVILLAN AB

BET	ANT	ÄNDRINGENÄVNER	DATUM	SIGN
-----	-----	----------------	-------	------

BYGGHANDLING



UPPDRAG NR/RITN. NR	RIT/KONSTR. AV	HANDLÄGGARE
2014-100	SS	
DATUM	ANSVARIG	
2015-08-17		




Fasader

SKALA	NUMMER	BET
1:100	A-40-1-004	

FÖRESKRIFTER

- ALLA MÅTT I MM OM INGET ANNAT ANGES

DENNA RITNING TILLHÖR MÅLARVILLAN AB

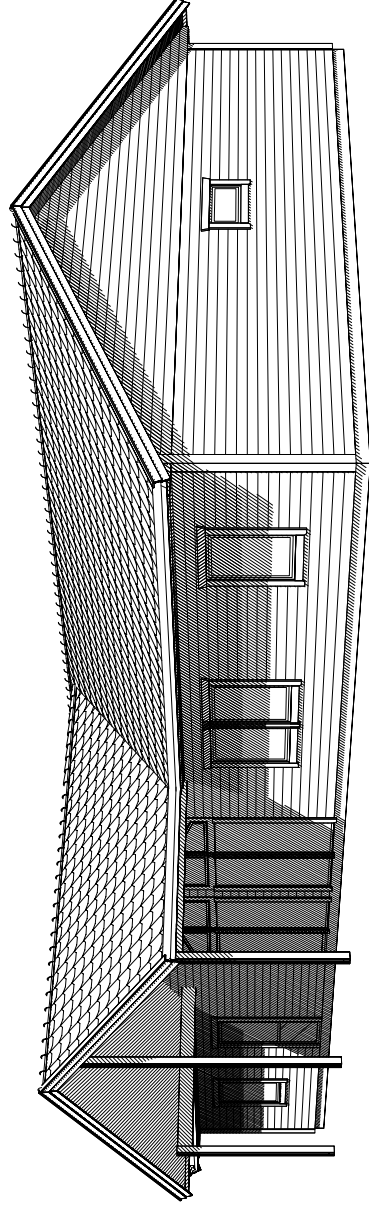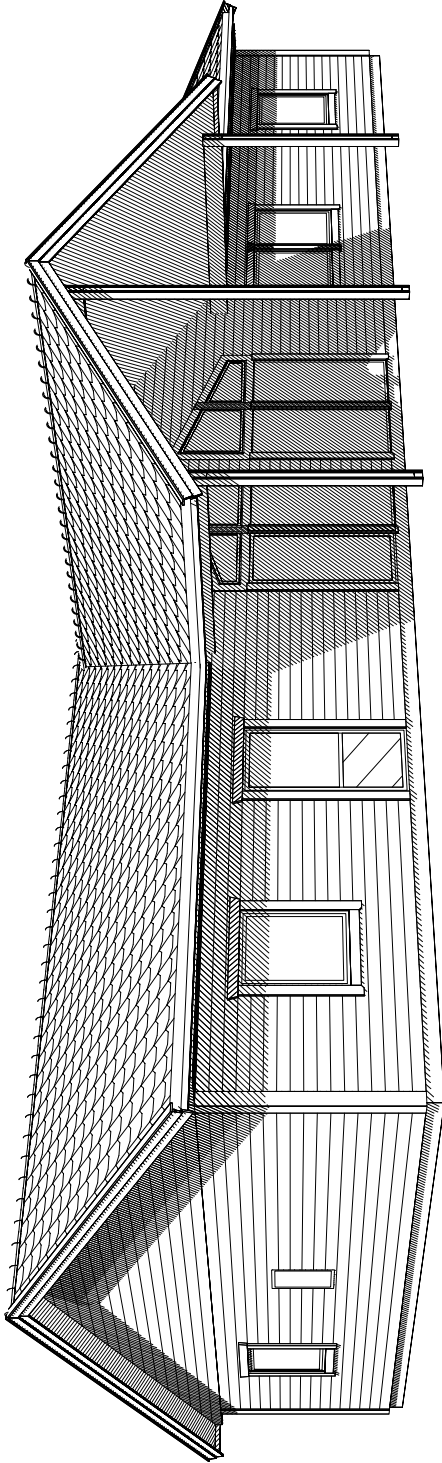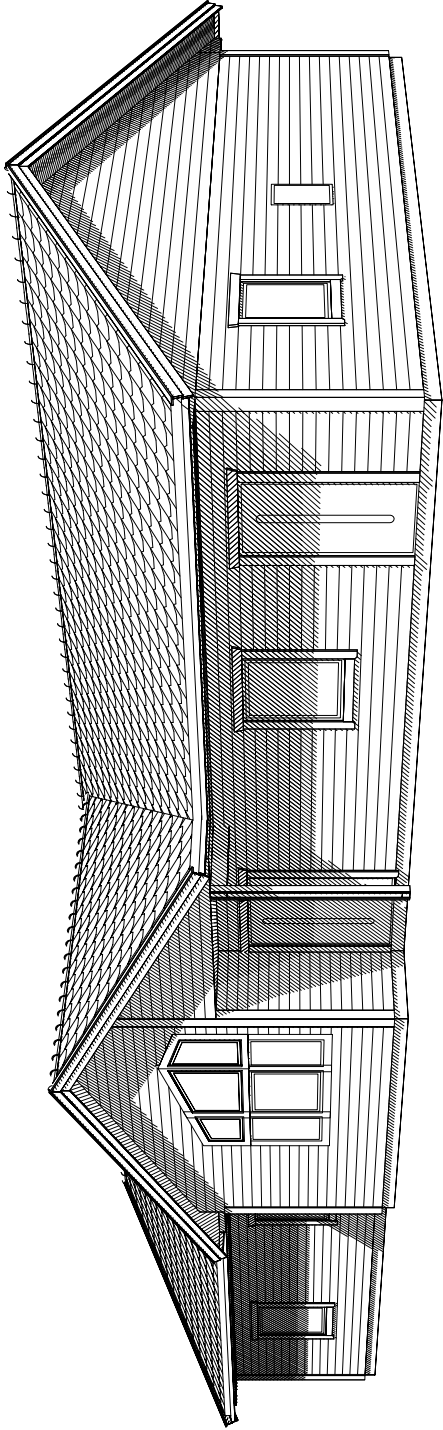

A	FMS FLYTTAD	2015-09-03	SS
BET	ÄNDRINGENÄVSER	DATUM	SIGN

BYGGHANDLING



UPPDRAG NR/RITN. NR	RITKONSTR AV	HANDLÄGGARE
2014-100	SS	
DATUM	ANSVARIG	
2015-08-17		

Perspektiv

SKALA

1:100

NUMMER

A-40-1-006

BET

A