

## FÖRESKRIFTER

- ALLA MÅTT I MM OM INGET ANNAT ANGES

OBS! Material och inredning som ingår i avtalet specificeras i leveransdeklarationen eller avropsdeklarationen.

DENNA RITNING TILLHÖR MÅLARVILLAN AB

BET	ANT	ÄNDRINGEN AVSER	DATUM	SIGN

# FÖRSLAGSHANDLING



UPPDRAGSRITNINGEN RITKONSTRÅV HANDLÄGGARE

2014-100 HF

DATUM ANSVARIG

2016-01-08

Plan vän. 1

SKALA 1:100




SKALA

1:100

NUMMER

A-40-1-001


BET

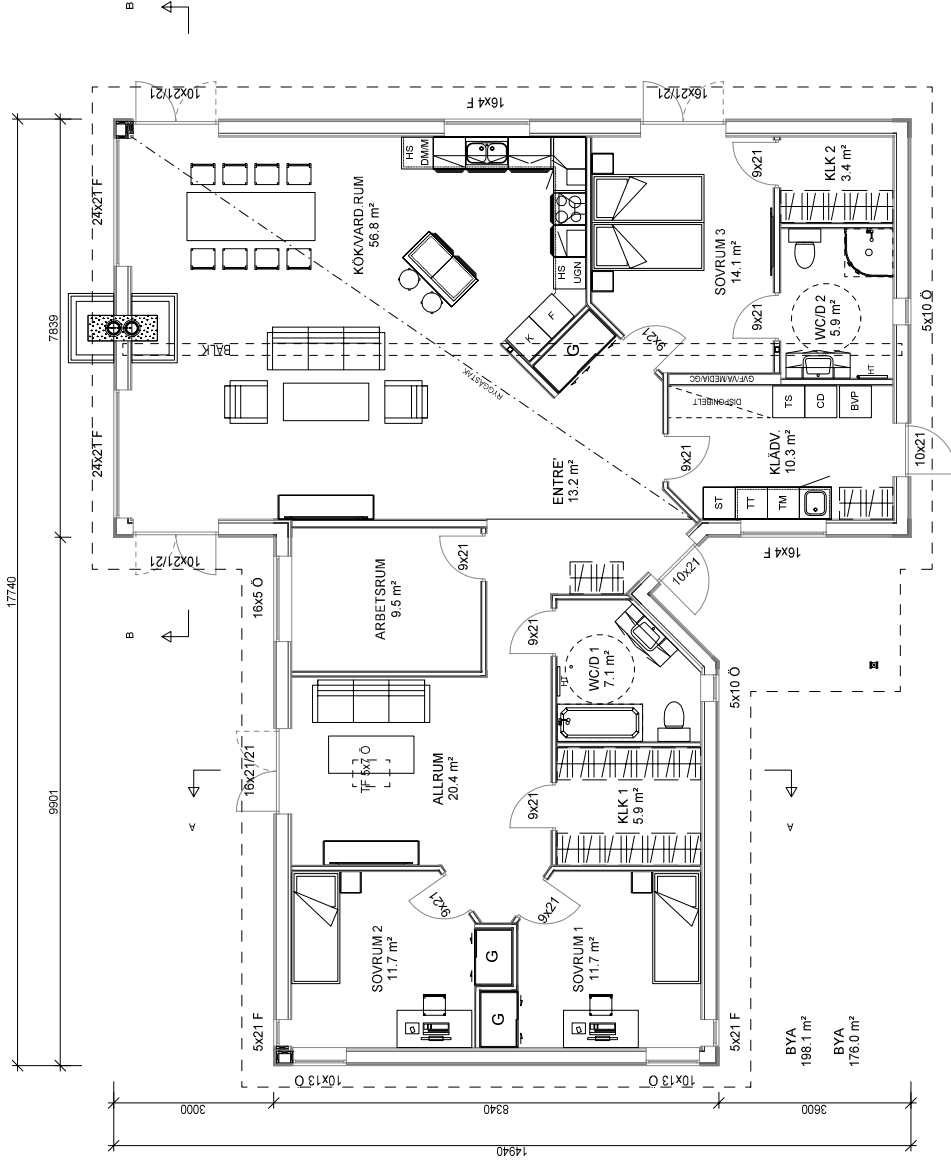

## FÖRESKRIFTER

- ALLA MÅTT I MM OM INGET ANNAT ANGES

OBS! Material och inredning som ingår i avtalet specificeras i leveransdeklarationen eller avropsdeklarationen.

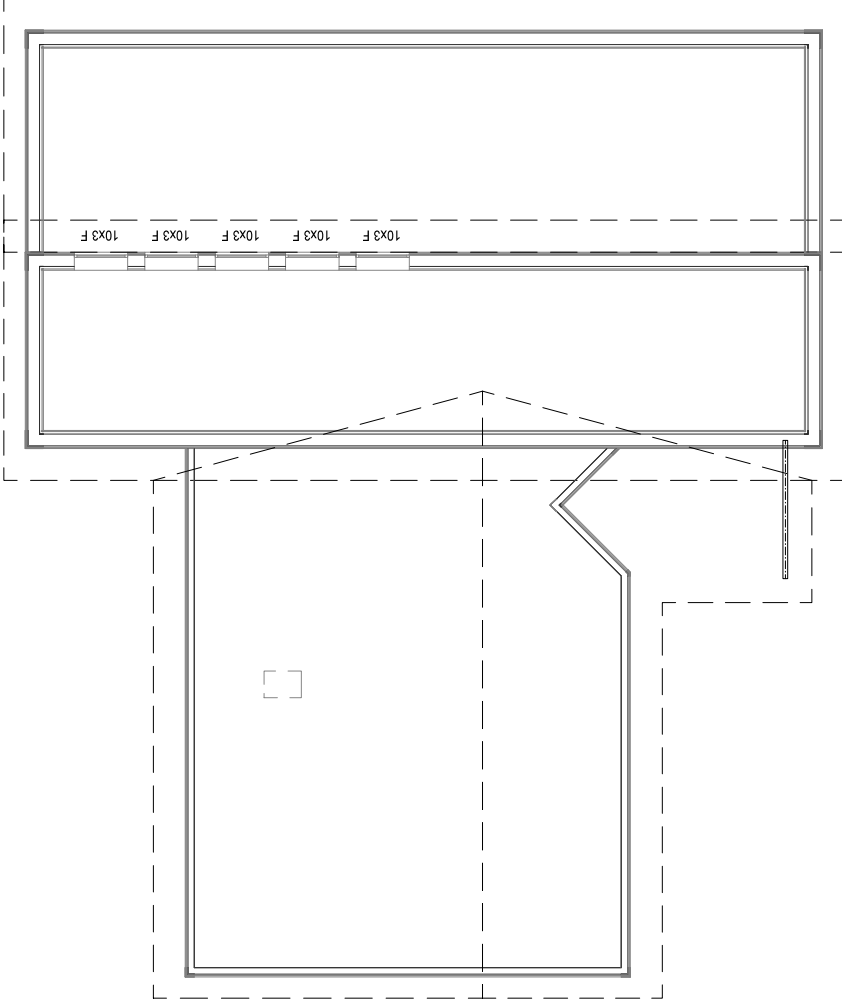

10x3 F 10x3 F 10x3 F 10x3 F 10x3 F 10x3 F 10x3 F 10x3 F 10x3 F 10x3 F

DENNA RITNING TILLHÖR MÄLARVILLAN AB

BET	ANT	ÄNDRINGEN AVSER	DATUM	SIGN
-----	-----	-----------------	-------	------

## FÖRSLAGSHANDLING



UPPDRAG NR/RITN. NR RIT/KONSTR AV HANDLÄGGARE

2014-100 HF

DATUM ANSVARIG

2016-01-08

Takplan

SKALA 1:100



SKALA

1:100

NUMMER

A-40-1-002




BET

## FÖRESKRIFTER

- ALLA MÅTT I MM OM INGET ANNAT ANGES

OBS! Material och inredning som ingår i avtalet specificeras i leveransdeklarationen eller avropsdeklarationen.

DENNA RITNING TILLHÖR MÅLARVILLAN AB

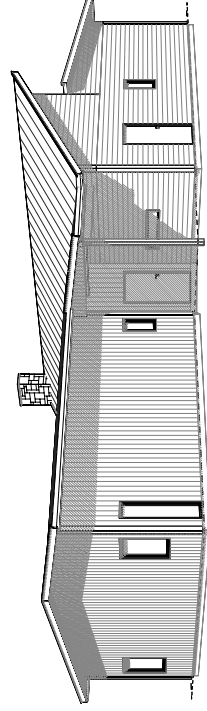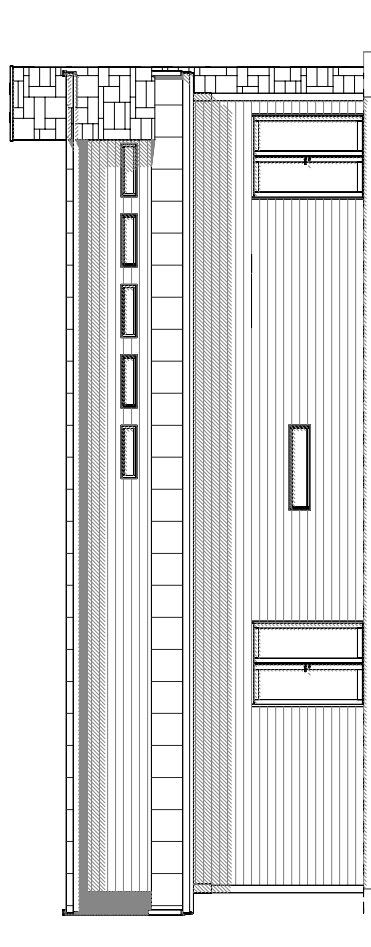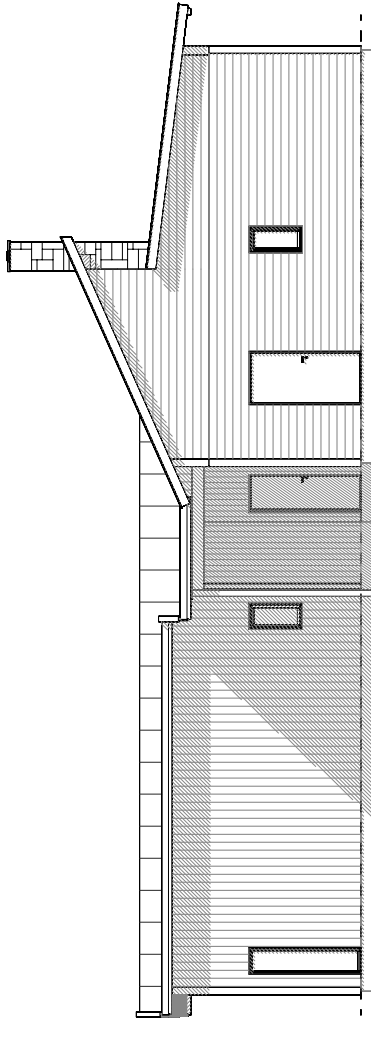

BET	ANT	ÄNDRINGEN AVSER	DATUM	SIGN
-----	-----	-----------------	-------	------

## FÖRSLAGSHANDLING



UPPDRAG NR/RITN. NR	RIT/KONSTR AV	HANDLÄGGARE
2014-100	HF	
DATUM	ANSVARIG	
2016-01-08		

Fasader

SKALA 1:100



SKALA

1:100

NUMMER

A-40-1-003





BET

## FÖRESKRIFTER

- ALLA MÅTT I MM OM INGET ANNAT ANGES

OBS! Material och inredning som ingår i avtalet specificeras i leveransdeklarationen eller avropsdeklarationen.

DENNA RITNING TILLHÖR MÅLARVILLAN AB

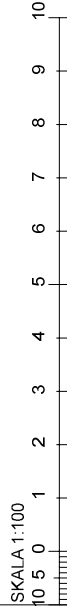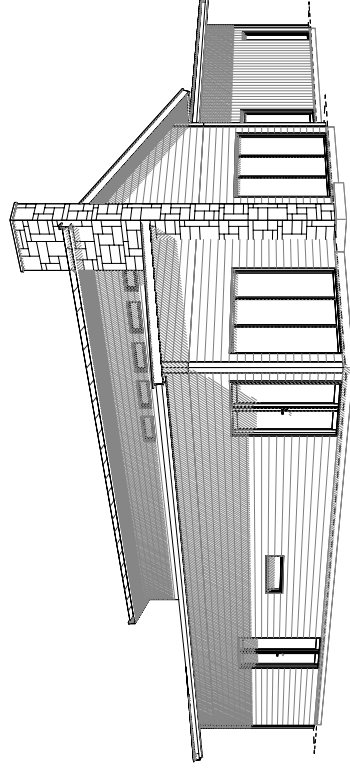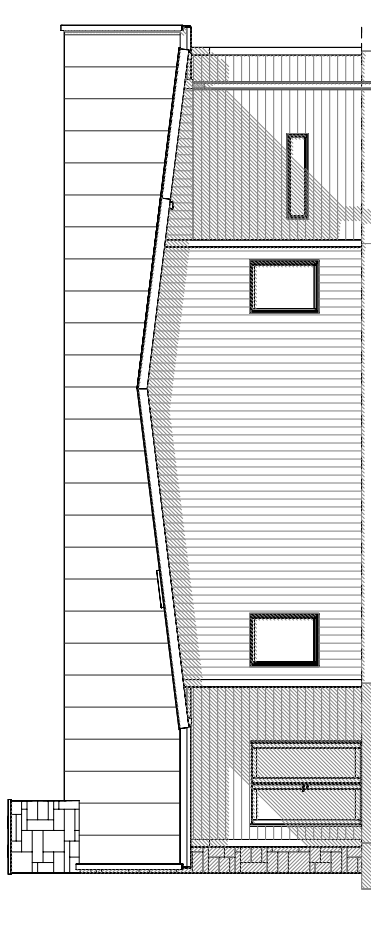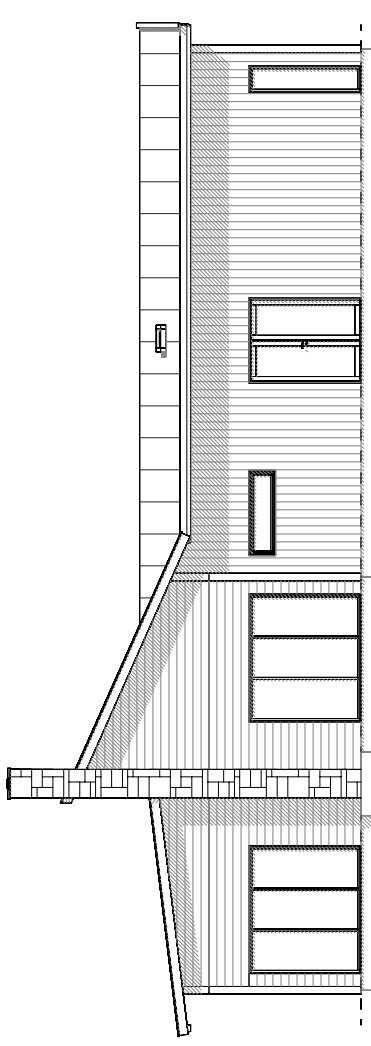

BET	ANT	ÄNDRINGEN AVSER	DATUM	SIGN
-----	-----	-----------------	-------	------

## FÖRSLAGSHANDLING



UPPDRAG NR/RITN. NR	RIT/KONSTR AV	HANDLÄGGARE
2014-100	HF	
DATUM	ANSVARIG	
2016-01-08		




Fasader

SKALA	NUMMER	BET
1:100	A-40-1-004	

### FÖRESKRIFTER

- ALLA MÅTT I MM OM INGET ANNAT ANGES

OBS! Projektering för brandsäkerhet enligt BBR ingår i de fall Mälårvillan levererar sidobyggnad

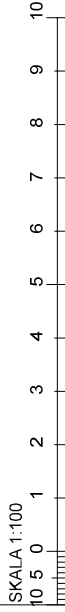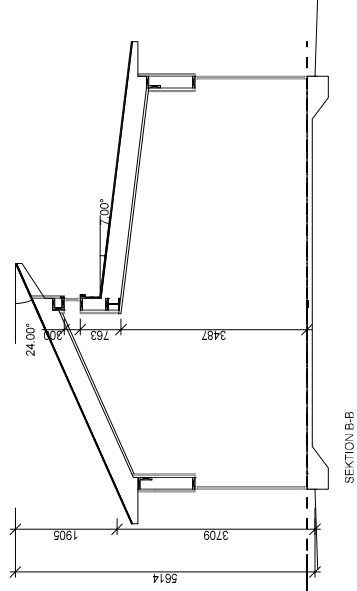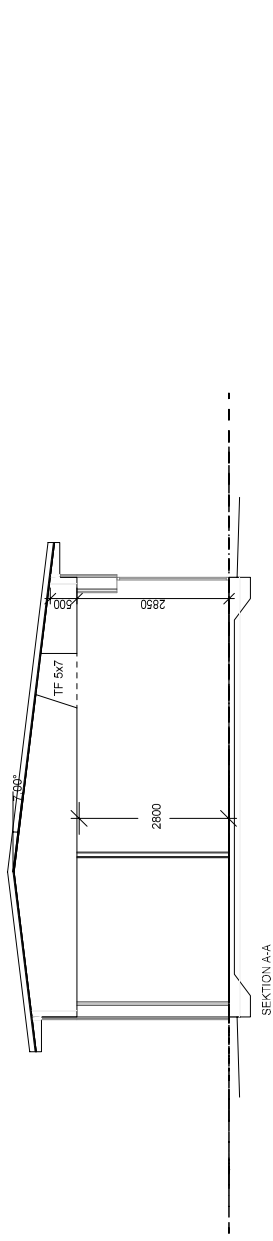

DENNA RITNING TILLHÖR MÅLARVILLAN AB

BET	ANT	ÄNDRINGEN AVSER	DATUM	SIGN
-----	-----	-----------------	-------	------

## FÖRSLAGSHANDLING



UPPDRAG NR/RITN. NR	RIT/KONSTR AV	HANDLÄGGARE
2014-100	HF	
DATUM	ANSVARIG	
2016-01-08		

Sektioner

SKALA	NUMMER	BET
1:100	A-40-1-005	