
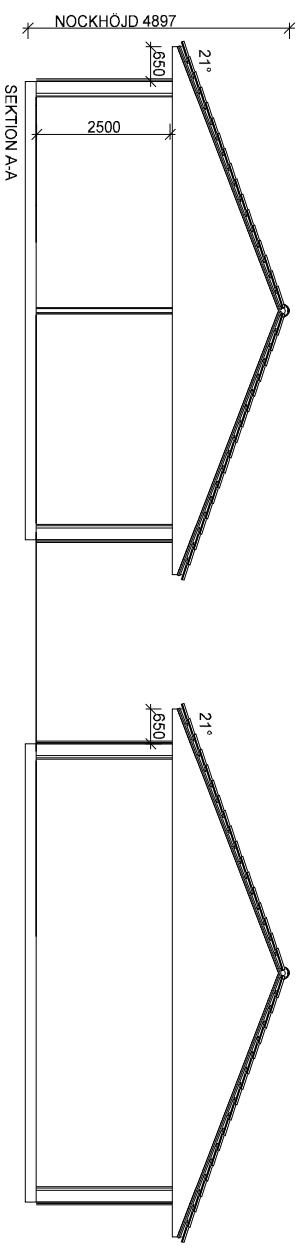


FÖRESKRIFTER
 - ALLA MÅTT I MM OM INGET ANNAT ANGES
 OBS! Material och inredning som ingår i avtalet specificeras i leveransdeklarationen eller avropdeklarationen.




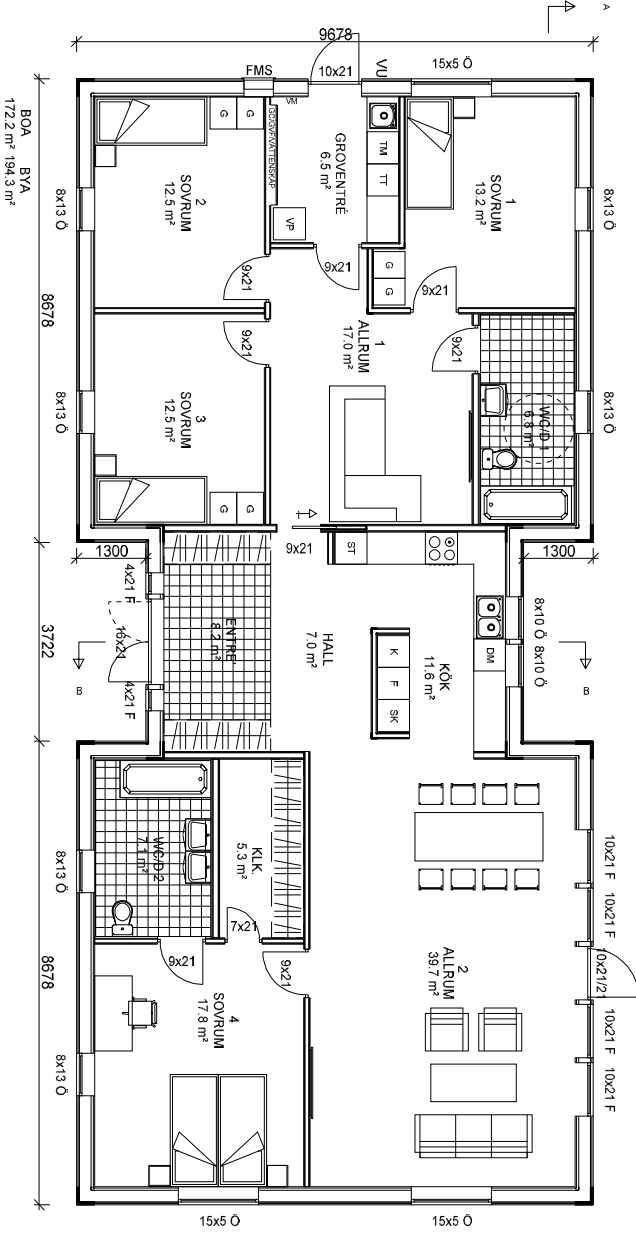


SKALA 1:100
 10 5 0 1 2 3 4 5 6 7 8 9 10

BET	ANT	ANDRINGEN AVSER	DATUM	SIGN
FÖRSLAGSHANDLING				
MÄLARVILLAN				
UPPDRAG NR/RITN. NR	RIT/KONSTR. AV		HANDLAGGARE	
2014-100	SS			
DATUM	ANSVARIG			
2016-03-16				
Plan vån. 1 / Sektion				
SKALA	NUMMER		BET	
1:100	A-40-1-001			

FÖRESKRIFTER
 - ALLA MÅTT I MM OM INGET ANNAT ANGES
 OBS! Material och inredning som ingår i avtalet
 specificeras i leveransdeklarationen
 eller avropsdeklarationen.

DENNA RITNING TILLHÖR MÅLARVILLAN AB

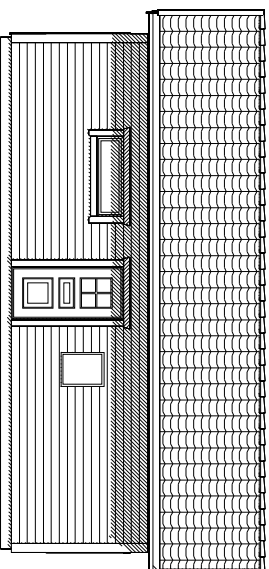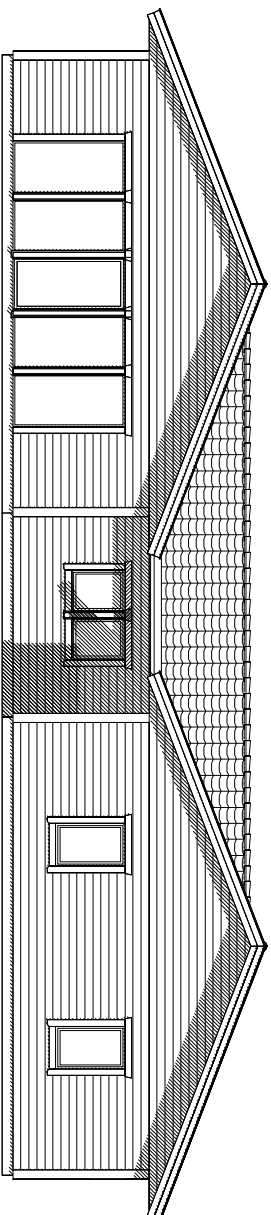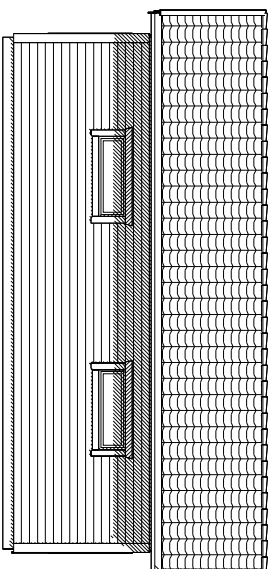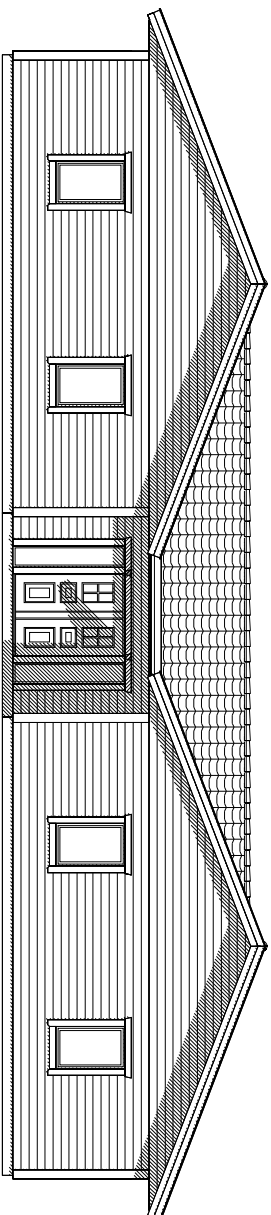

BET	ANT	ÄNDRINGEN AVSER	DATUM	SIGN


FÖRSLAGSHANDLING







UPPDRAG NR/RITN. NR	RIT/KONSTR. AV	HANDLAGGARE
2014-100	SS	
DATUM	ANSVARIG	
2016-03-16		

Fasader

SKALA	NUMMER	BET
1:100	A-40-1-003	

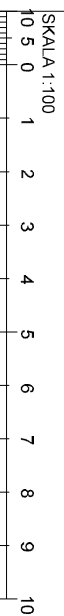

FÖRESKRIFTER
- ALLA MÅTT I MM OM INGET ANNAT ANGES

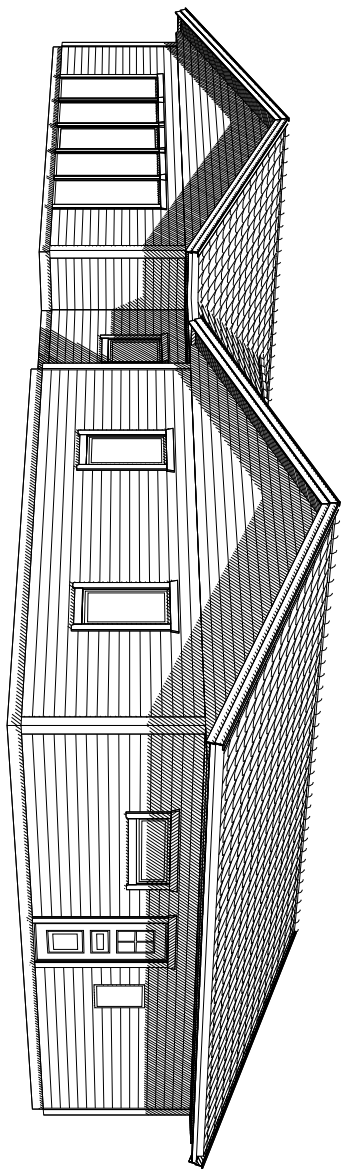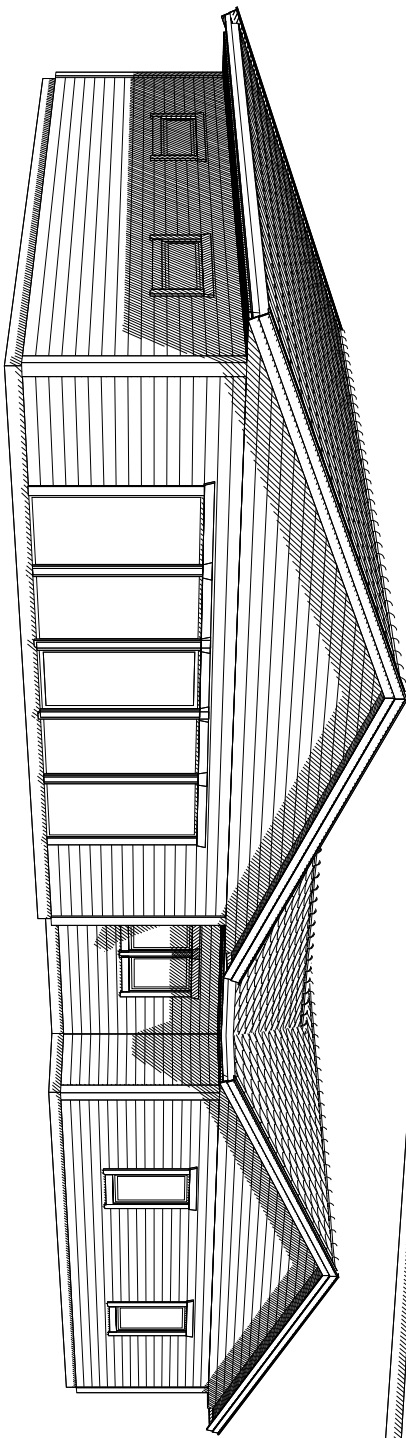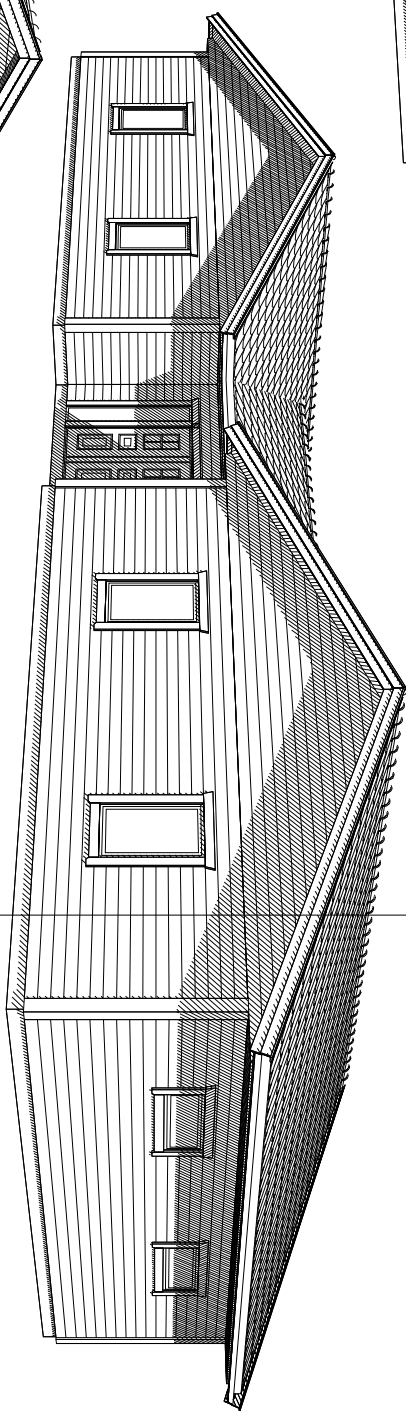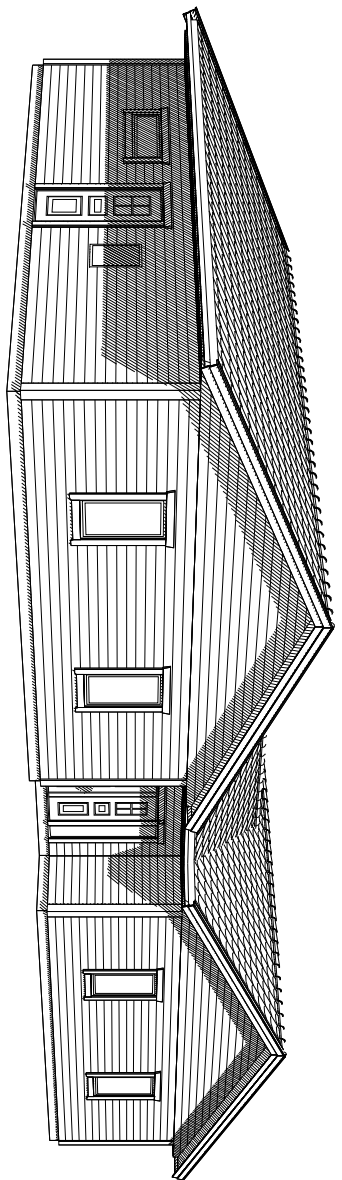

DENNA RITNING TILLHÖR MÅLARVILLAN AB

BET	ANT	ANDRINGEN AVSER	DATUM	SIGN
-----	-----	-----------------	-------	------

FÖRSLAGSHANDLING



UPPDRAGS NR/RITN. NR	RIT/KONSTR. AV	HANDLAGGARE
2014-100	SS	
DATUM	ANSVARIG	
2016-03-16		

Perspektiv

SKALA	NUMMER	BET
1:100	A-40-1-006	