


FÖRESKRIFTER

- ALLA MÅTT I MM OM INGET ANNAT ANGES
 OBS! Material och inredning som ingår i avtalet
 specificeras i leveransdeklarationen
 eller avropsdeklarationen.

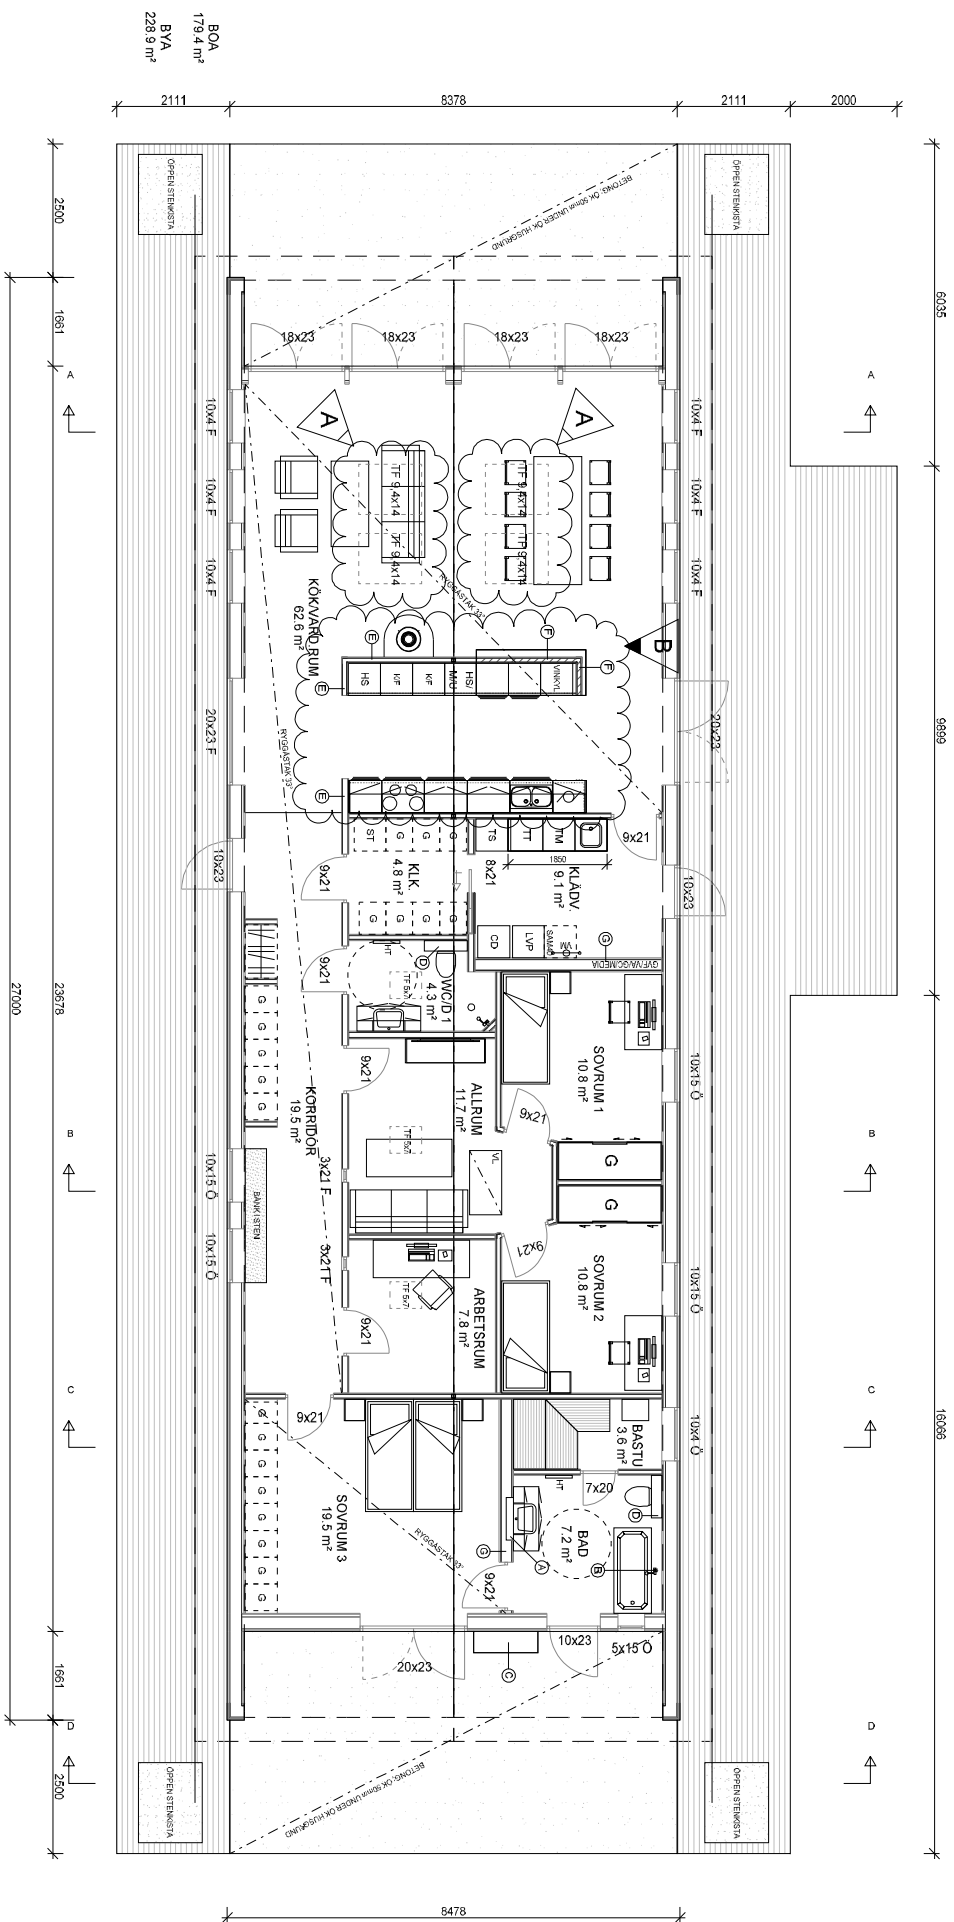

BOA
179,4 m²
 BYA
228,9 m²

- A: W/C SKÅP INFÄLLT I VÄGG, SAMRAD MED KUND
- B: BADKÄRSLANDARE MONTERAD PÅ GOLVET
- C: GOLVET UPPHÖJT VID BLANDARE I SAMRAD MED KUND
- D: VÄGGHÅNGD WC, HÖJD PÅ HYLLAN I SAMRAD MED KUND
- E: VÄGG GÅR TILL TAK
- F: VÄGGHÖJD ANPASSAS MOT KÖKSÄNKA
- G: DUBBEL GIPS PÅ RESP SIDA VÄGG







BYGGLOVSHANDLING

B Planering kök
A Takfönster 940x1400
 BEF ANT ANDRINGEN AVSER
 DATUM 2016-06-29 HF
 2016-06-07 HF

| | | | | |
|----------|--------------------|--------------|-------------|------------|
| ÅRS | UPPDRAG NR/RITN NR | RITNOMSTR AV | HANDLAGGARE | NUMMER |
| 2014-100 | HF | | | A-40-1-00B |
| Plan | BYGGLOVSHANDLING | | ANSVARIG | 1:100 |
| SKALA | DATUM | 2016-05-18 | SIGN | |

FÖRESKRIFTER

- ALLA MÅTT I MM OM INGET ANNAT ANGES
OBS! Material och inredning som ingår i avtalet
specificeras i leveransdeklarationen
eller avropsdeklarationen.

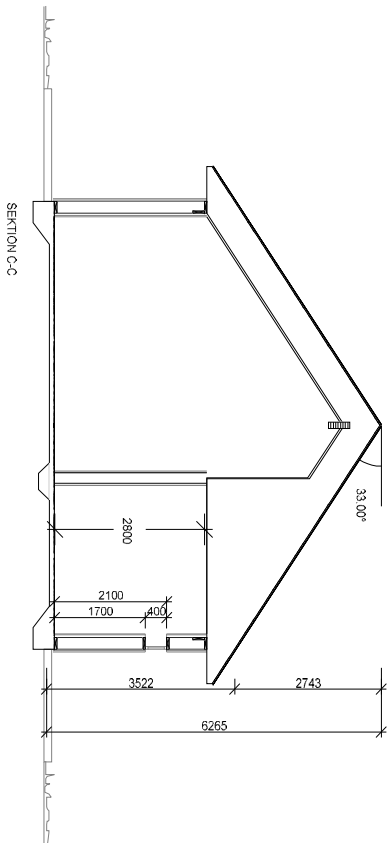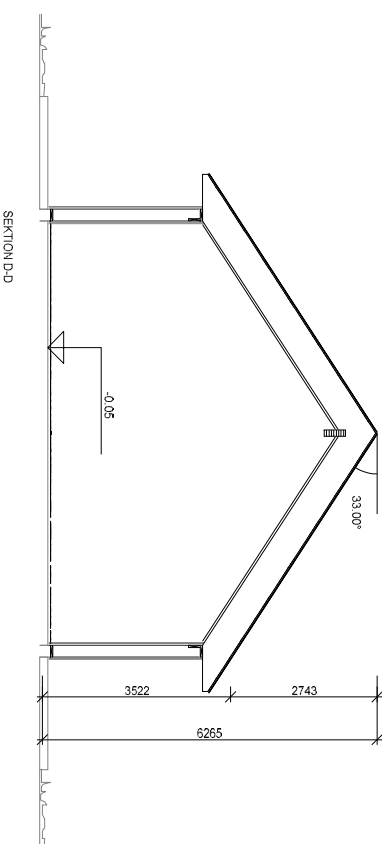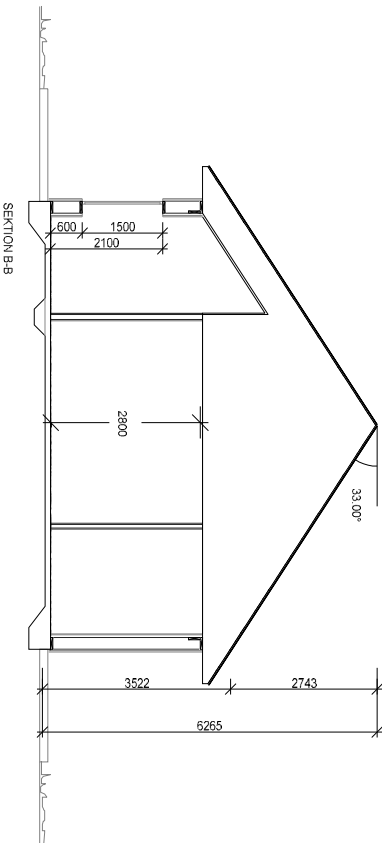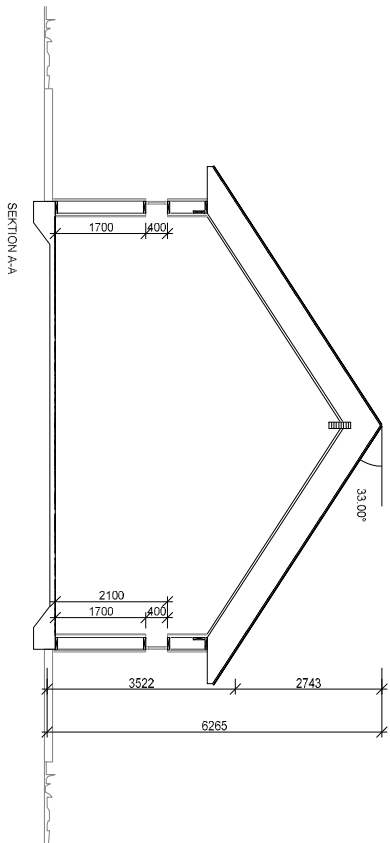

SKALA 1:100
10 5 0 1 2 3 4 5 6 7 8 9 10






BYGGLOVSHANDLING

| BET | ANT | ÄNDRINGEN AVSER | DATUM | DATUM | SIGN |
|-----------------------------------|-----|-----------------|----------|------------|------|
| | | | | | |
| Sektion | | | ANSVARIG | 2016-05-18 | |
| IS | | | SKALA | 1:100 | |
| UPPGÅG NR/RITN. NR/ RITKONSTR. AV | | | NUMMER | A-40-1-002 | BET |
| 2014-100 | | | HF | | |
| HANDLIGGÅRE | | | | | |

FÖRESKRIFTER

- ALLA MÅTT I MM OM INGET ANNAT ANGES

OBS! Material och inredning som ingår i avtalet specificeras i leveransdeklarationen eller avropsdeklarationen.

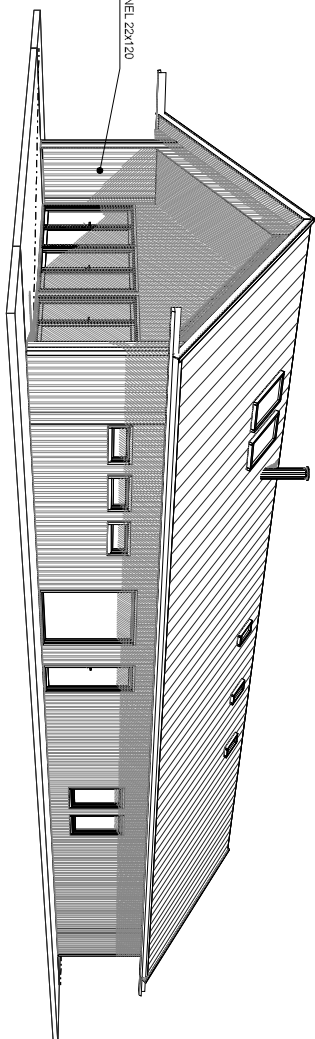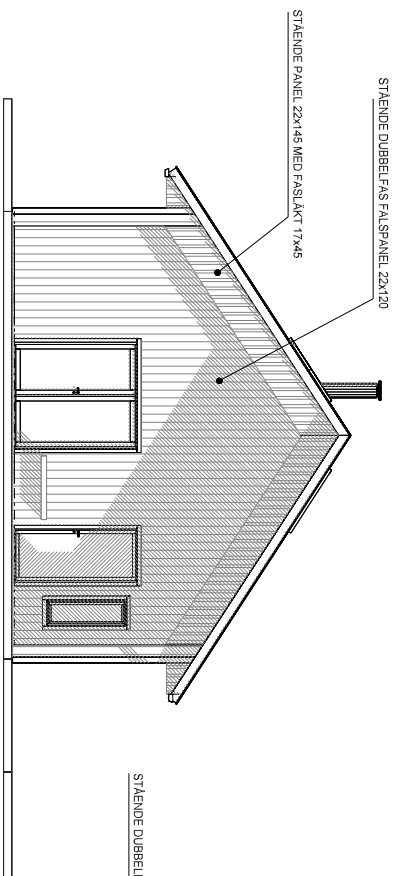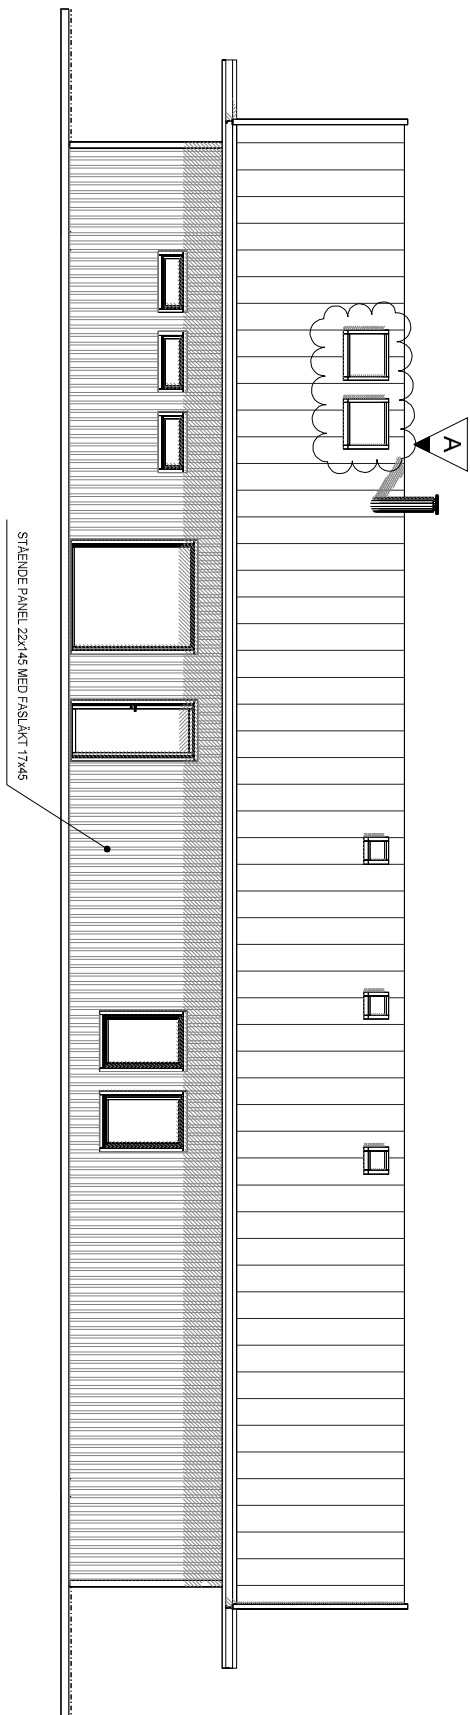

DENNA RITNING TILLHÖR MÅLARVILLAN AB



BYGGLOVSHANDLING

| BET | ANT | ANDRINGEN AVSER | DATUM | DATUM | SIGN |
|-----|-----|---------------------|------------|-------|------|
| A | | Takfönster 940x1400 | 2016-06-07 | HF | |

Fasader


ANSVARIG 2016-05-18

SKALA 1:100

UPPGÅG NR/RITN. NR/ RITKONSTR. AV
2014-100 HF HANDELSGÅRE

NUMMER
A-40-1-003A




SKALA 1:100

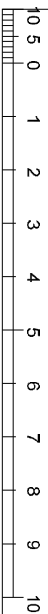

FÖRESKRIFTER

- ALLA MÅTT I MM OM INGET ANNAT ANGES

OBS! Material och inredning som ingår i avtalet specificeras i leveransdeklarationen eller avropsdeklarationen.

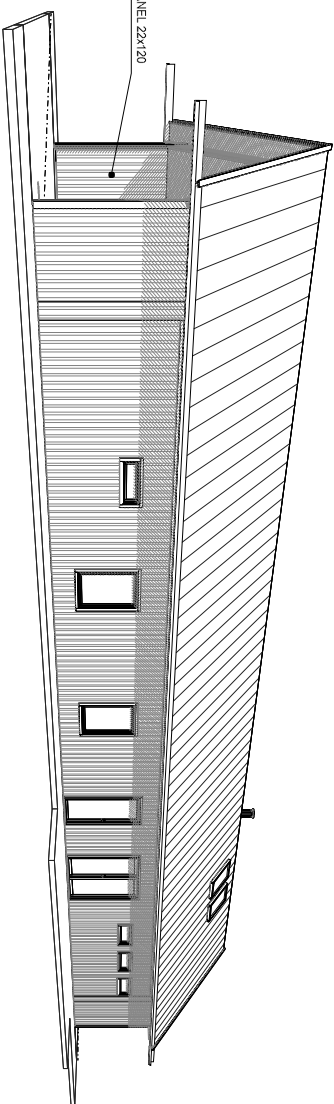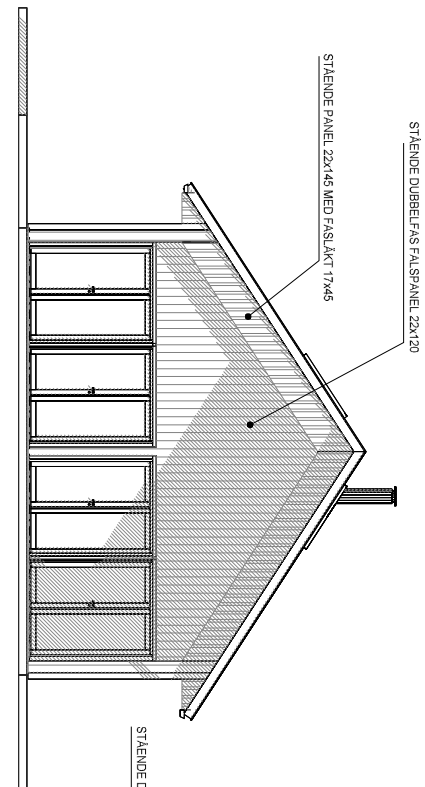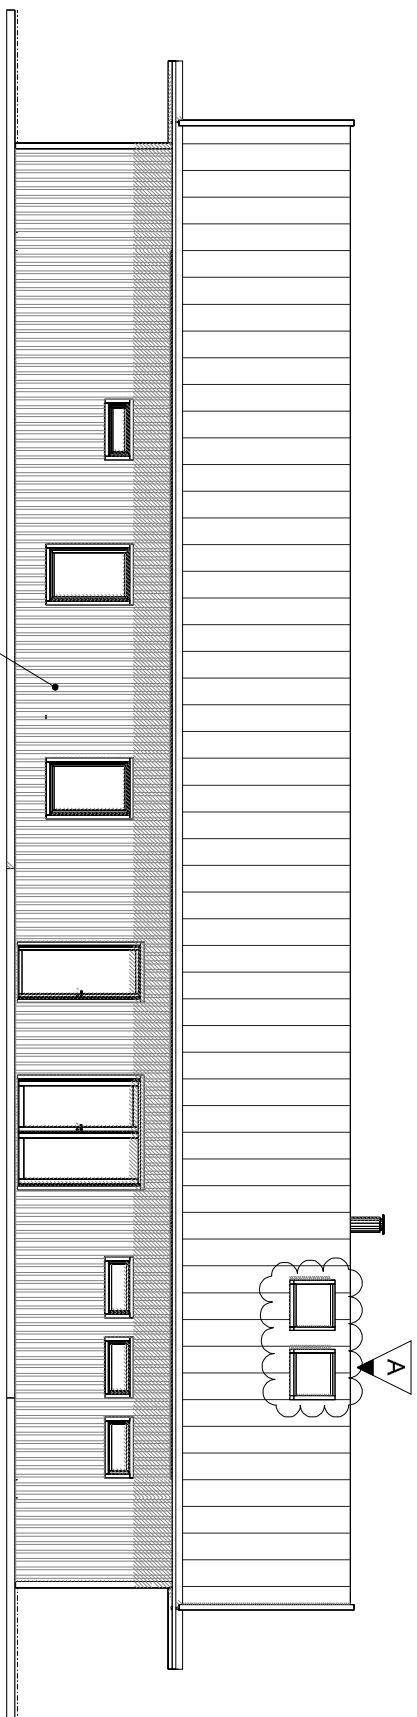

DENNA RITNING TILLHÖR MÄLARVILLAN AB



MÄLARVILLAN

A Takfönster 940x1400
BET ANT ANDRINGEN AVSER

2016-06-07 HF
DATUM SIGN

BYGGLOVSHANDLING

Fasader

DATUM
2016-05-18
ANSVARIG

S

SKALA
1:100

UPPGÅS NÄRRTITN NFR RITKONSTR AV
2014-100 HF

HANDLÄGGARE
NUMMER
A-40-1-004A

SKALA 1:100

