


FÖRESKRIFTER

- ALLA MÅTT I MM OM INGET ANNAT ANGES

OBS! Material och inredning som ingår i avtalet specificeras i leveransdeklarationen eller avropsdeklarationen.

DENNA RITNING TILLHÖR MÅLARVILLAN AB

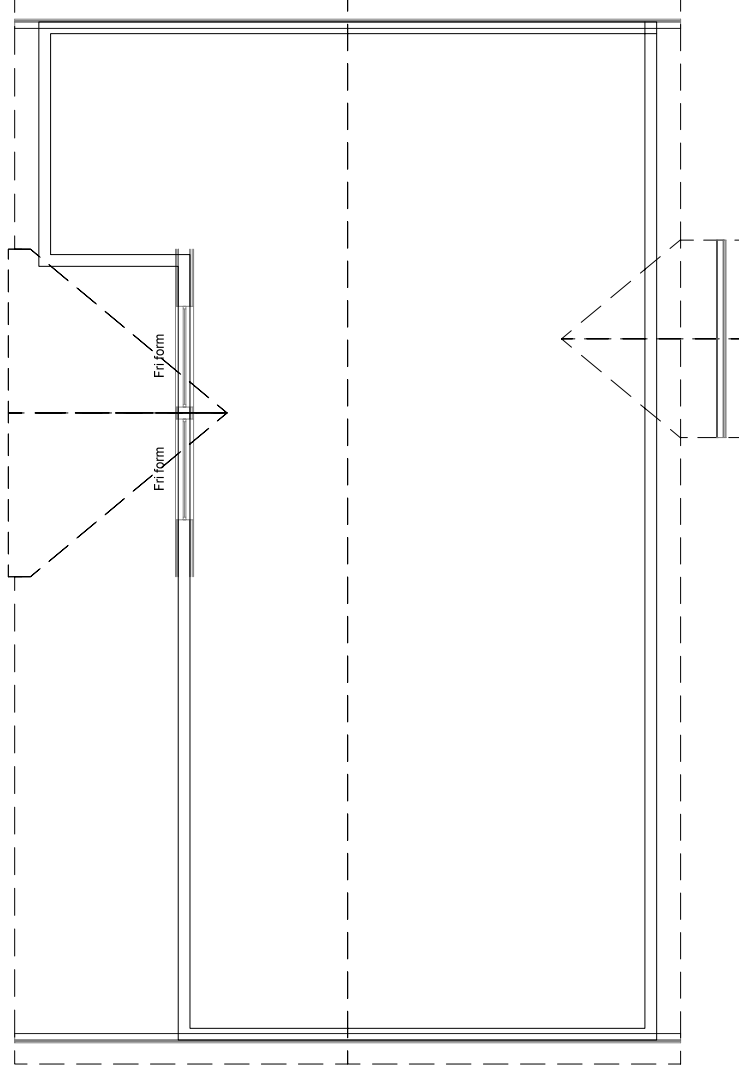

A	Huset spegelvänt	2016-01-11	HF
BET	ÄNDRINGEN AVSER	DATUM	SIGN

BYGGLOVSHANDLING



UPPDRAG NR/RITN. NR	RIT/KONSTR AV	HANDLÄGGARE
2014-100	HF	
DATUM	ANSVARIG	
2015-12-18		

Takplan

SKALA

1:100

NUMMER

A-40-1-002

BET

A




SKALA 1:100

10 5 0 1 2 3 4 5 6 7 8 9 10

FÖRESKRIFTER

- ALLA MÅTT I MM OM INGET ANNAT ANGES

OBS! Material och inredning som ingår i avtalet specificeras i leveransdeklarationen eller avropsdeklarationen.

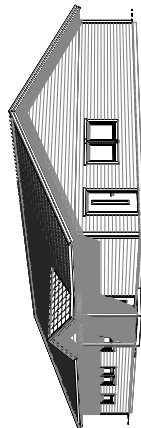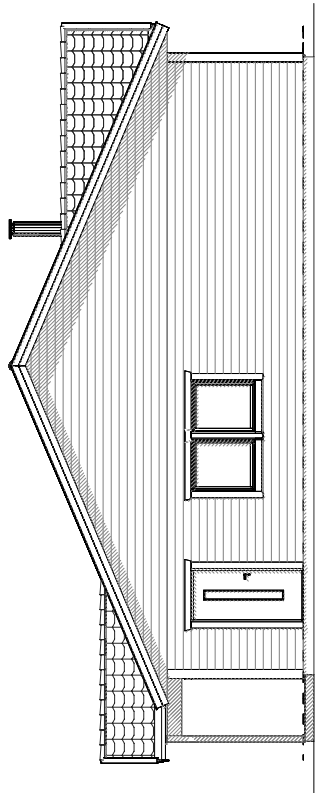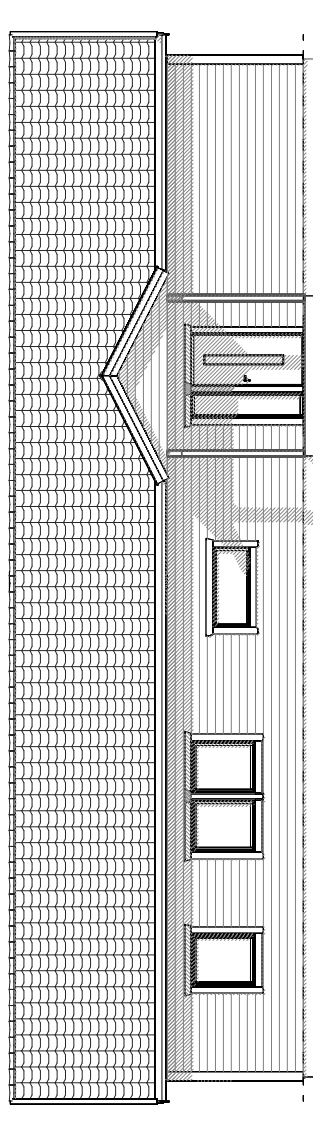

SKALA 1:100
10 5 0 1 2 3 4 5 6 7 8 9 10

A	Huset spegelvänt	2016-01-11	HF
BET	ÄNDRINGEN AVSER	DATUM	SIGN

BYGGLOVSHANDLING



UPPDRAG NR/RITN. NR	RIT/KONSTR AV	HANDLÄGGARE
2014-100	HF	
DATUM	ANSVARIG	
2015-12-18		

Fasader

SKALA

1:100

NUMMER

A-40-1-003




BET

A

FÖRESKRIFTER

- ALLA MÅTT I MM OM INGET ANNAT ANGES

OBS! Material och inredning som ingår i avtalet specificeras i leveransdeklarationen eller avropsdeklarationen.

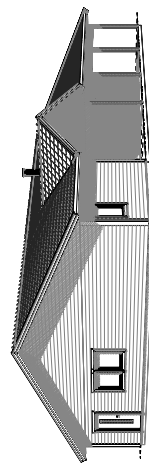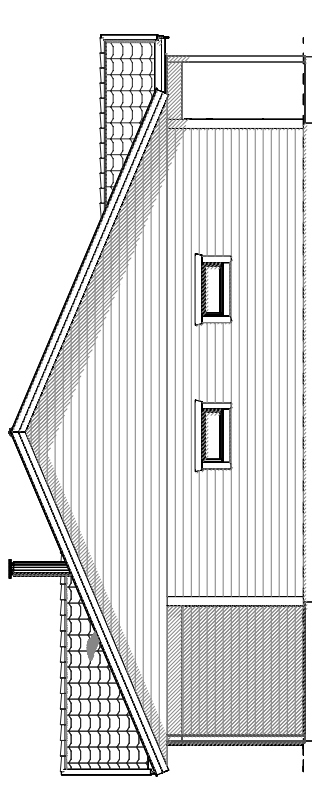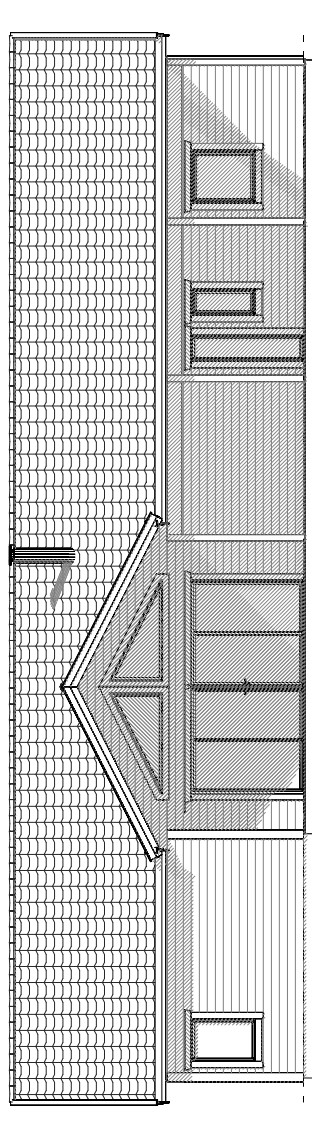

SKALA 1:100



A	Huset spegelvänt	2016-01-11	HF
BET	ÄNDRINGEN AVSER	DATUM	SIGN

BYGGLOVSHANDLING



UPPDRAG NR/RITN. NR	RIT/KONSTR AV	HANDLÄGGARE
2014-100	HF	
DATUM	ANSVARIG	
2015-12-18		

Fasader

SKALA

1:100

NUMMER

A-40-1-004

BET



A

FÖRESKRIFTER

- ALLA MÅTT I MM OM INGET ANNAT ANGES

OBS! Projektering för brandsäkerhet enligt BBR ingår i de fall Mälårvillan levererar sidobyggnad

DENNA RITNING TILLHÖR MÅLARVILLAN AB

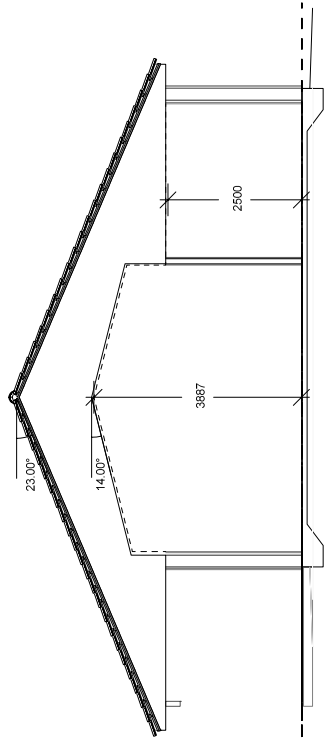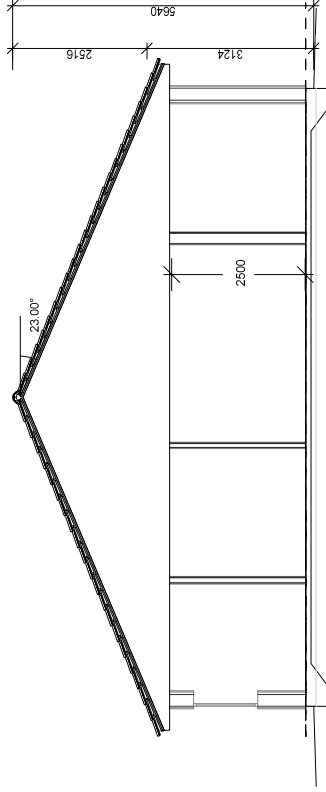

A	Huset spegelvänt	2016-01-11	HF
BET	ÄNDRINGEN AVSER	DATUM	SIGN

BYGGLOVSHANDLING



UPPDRAG NR/RITN. NR	RIT/KONSTR AV	HANDLÄGGARE
2014-100	HF	
DATUM	ANSVARIG	
2015-12-18		

Sektion

SKALA


1:100

NUMMER

A-40-1-005

BET

A

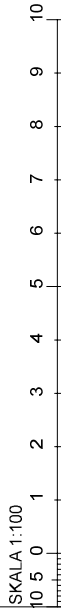

SKALA 1:100