



## FÖRESKRIFTER

- ALLA MÅTT I MM OM INGET ANNAT ANGES
- OBS! Material och inredning som ingår i avtalet specificeras i leveransdeklarationen eller avropsdeklarationen.

DENNA RITNING TILLHÖR MÅLARVILLAN AB

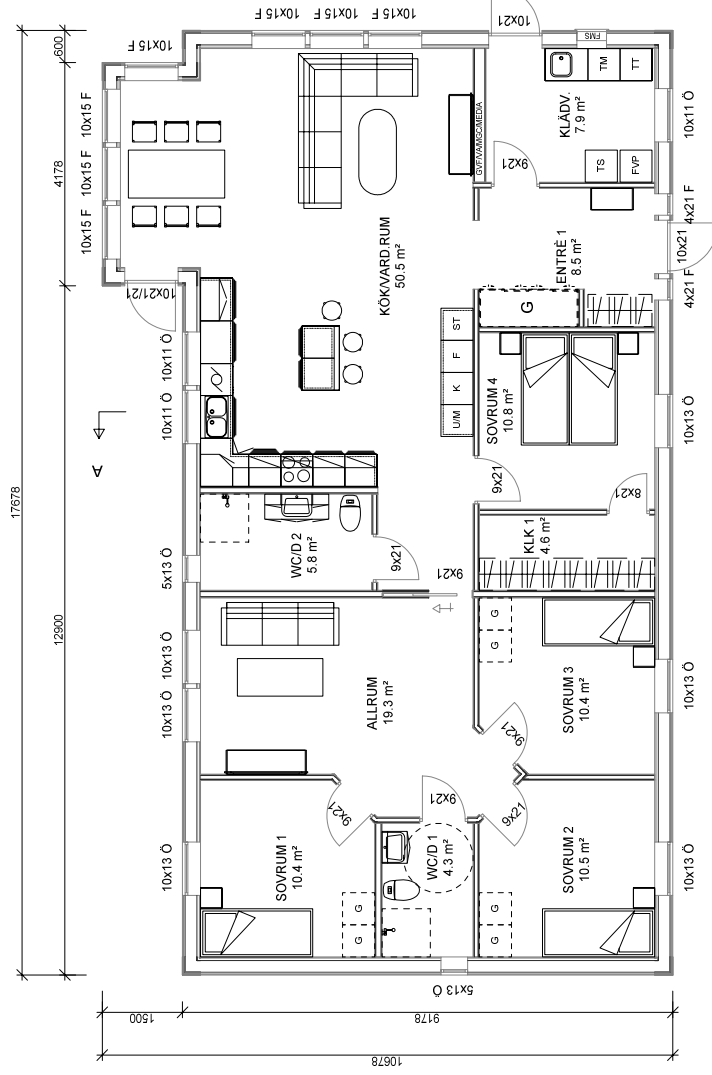

BOA 149.8 m<sup>2</sup> BYA 188.5 m<sup>2</sup>

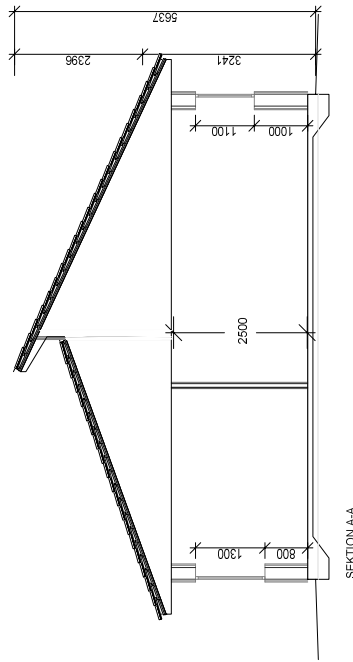


BET	ANT	ÄNDRINGEN AVSER	DATUM	SIGN

# FÖRSLAGSHANDLING



UPPDRAG NR/RITN. NR	RITKONSTRÄV	HANDLÄGGARE
2014-100	HF	
DATUM	ANSVARIG	
2016-01-25		

Plan vån. 1 / Sektion

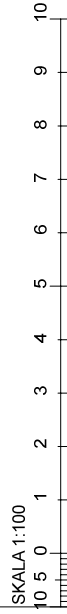

SKALA 1:100





SKALA	1:100
NUMMER	A-40-1-001
BET	

## FÖRESKRIFTER

- ALLA MÅTT I MM OM INGET ANNAT ANGES

OBS! Material och inredning som ingår i avtalet specificeras i leveransdeklarationen eller avropsdeklarationen.

DENNA RITNING TILLHÖR MÄLARVILLAN AB

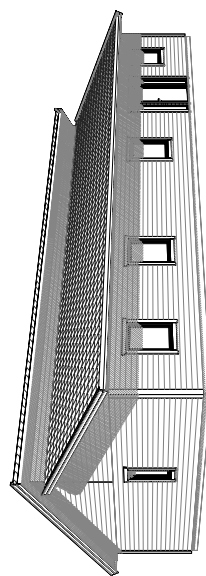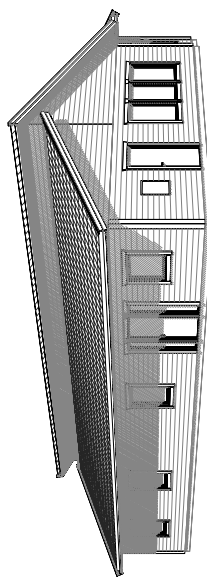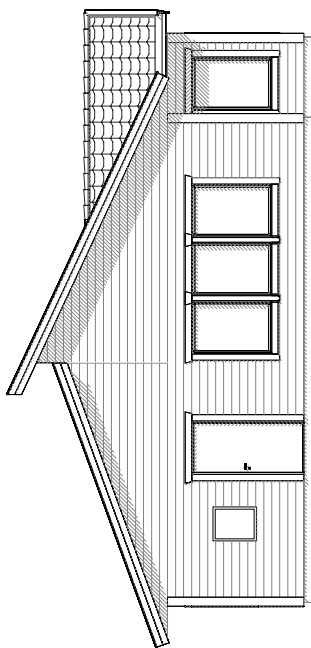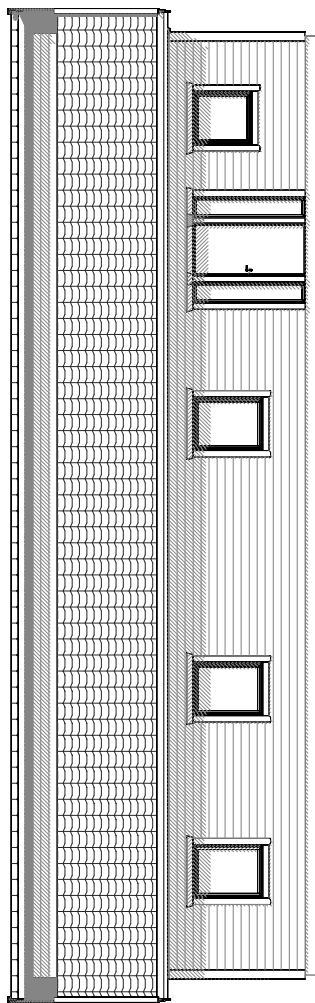

BET	ANT	ÄNDRINGEN AVSER	DATUM	SIGN
-----	-----	-----------------	-------	------

## FÖRSLAGSHANDLING



UPPDRAG NR/RITN. NR RITKONSTRÄV

HANDLÄGGARE


2014-100 HF

DATUM ANSVARIG

2016-01-25

Fasader

SKALA 1:100

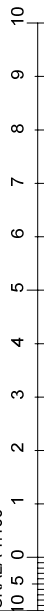

SKALA

1:100

NUMMER

A-40-1-003





BET

## FÖRESKRIFTER

- ALLA MÅTT I MM OM INGET ANNAT ANGES

OBS! Material och inredning som ingår i avtalet specificeras i leveransdeklarationen eller avropsdeklarationen.

DENNA RITNING TILLHÖR MÄLARVILLAN AB

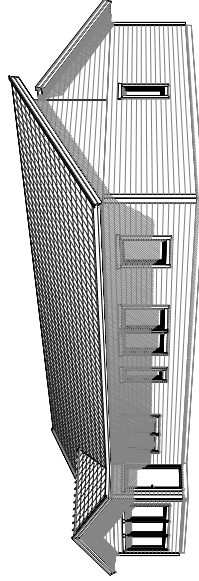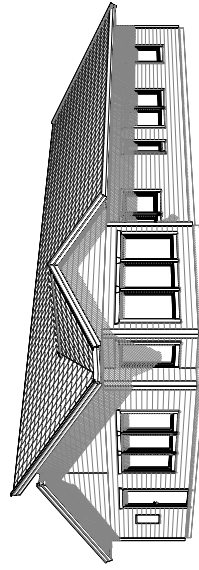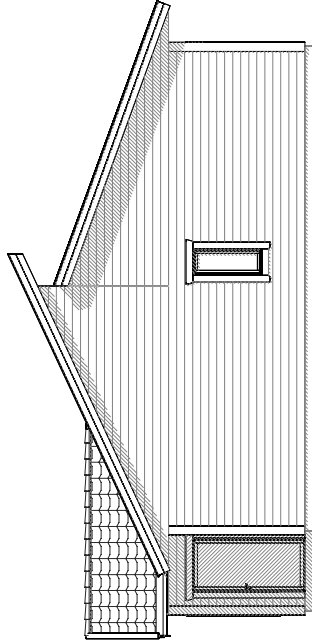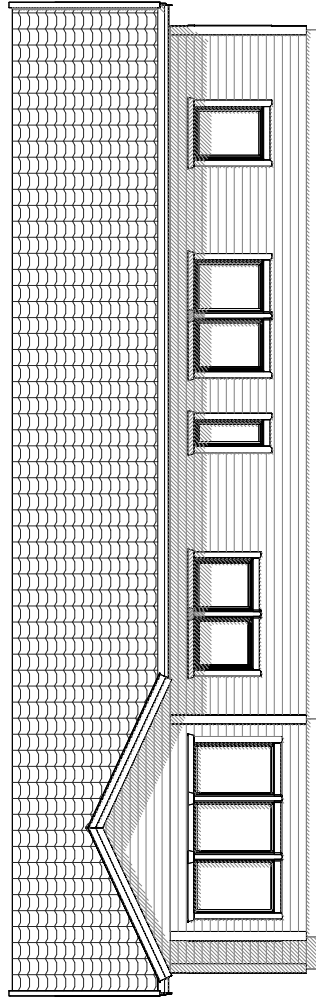

BET	ANT	ÄNDRINGEN AVSER	DATUM	SIGN
-----	-----	-----------------	-------	------


## FÖRSLAGSHANDLING



UPPDRAG NR/RITN. NR	RITKONSTRÄV	HANDLÄGGARE
2014-100	HF	
DATUM	ANSVARIG	
2016-01-25		

Fasader

SKALA 1:100

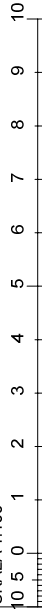

SKALA

1:100

NUMMER

A-40-1-004

BET