
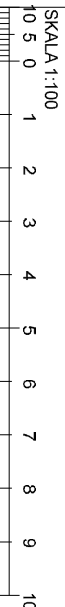



FÖRESKRIFTER
 - ALLA MÅTT I MM OM INGET ANNAT ANGES
 OBS! Material och inredning som ingår i avtalet
 specificeras i leveransdeklarationen
 eller avropsdeklarationen.



DENNA RITNING TILLHÖR MÅLARVILLAN AB

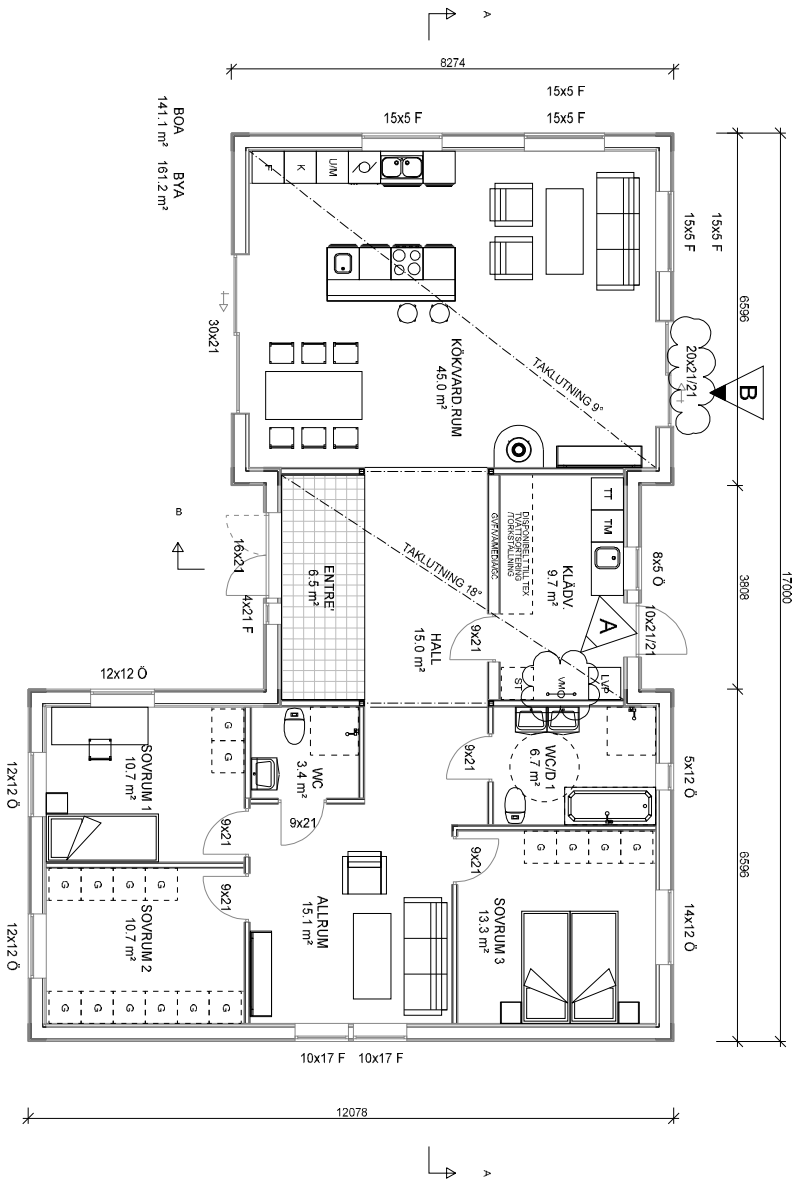

UPPDRAG NR/RITN. NR		RIT/KONSTR. AV		HANDLAGGARE	
2014-100		HF			
DATUM		ANSVARIG			
2016-04-26					
					
BYGGHANDLING					
BET	ANT	ANDRINGEN AVSER	DATUM	SIGN	
A		Text 20x21/21	2016-06-09	HF	
B		TS borttagen, VM inritad	2016-05-18	HF	

SKALA	NUMMER	BET
1:100	A-40-1-001	B

FÖRESKRIFTER
 - ALLA MÅTT I MM OM INGET ANNAT ANGES
 OBS! Material och inredning som ingår i avtalet
 specificeras i leveransdeklarationen
 eller avropsdeklarationen.

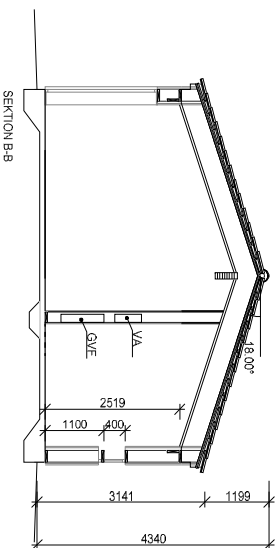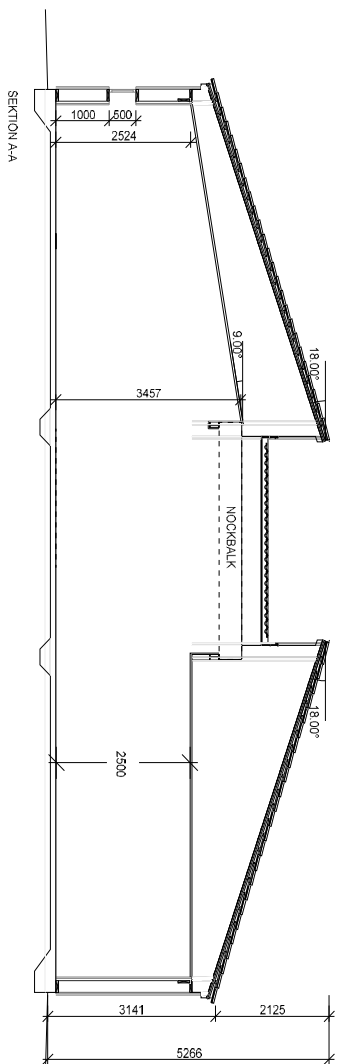

SKALA 1:100
 10 5 0 1 2 3 4 5 6 7 8 9 10

DENNA RITNING TILLHÖR MÅLARVILLAN AB

BYGGHANDLING

BET	ANT	ANDRINGEN AVSER	DATUM	SIGN






UPPDRAG NR/RITN. NR	RIT/KONSTR. AV	HANDLAGGARE
2014-100	HF	
DATUM	ANSVARIG	
2016-04-26		

Sektion


SKALA	NUMMER	BET
1:100	A-40-1-002	

FÖRESKRIFTER
- ALLA MÅTT I MM OM INGET ANNAT ANGES
OBS! Material och inredning som ingår i avtalet
specificeras i leveransdeklarationen
eller avropsdeklarationen.

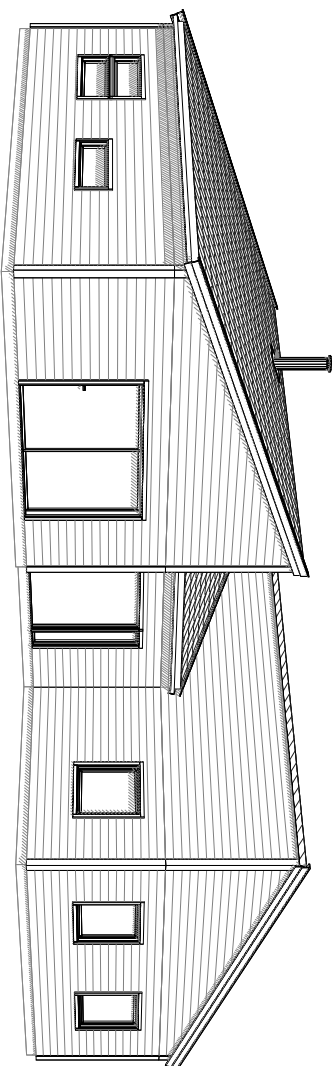
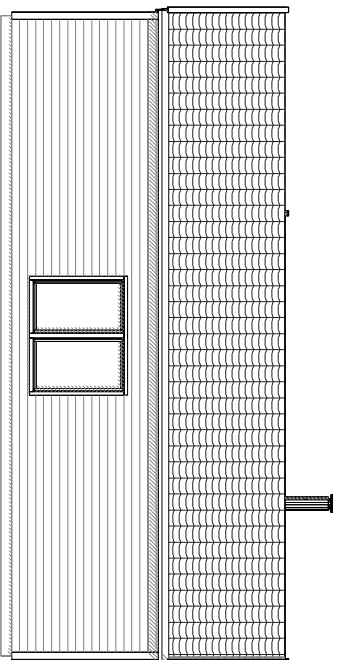
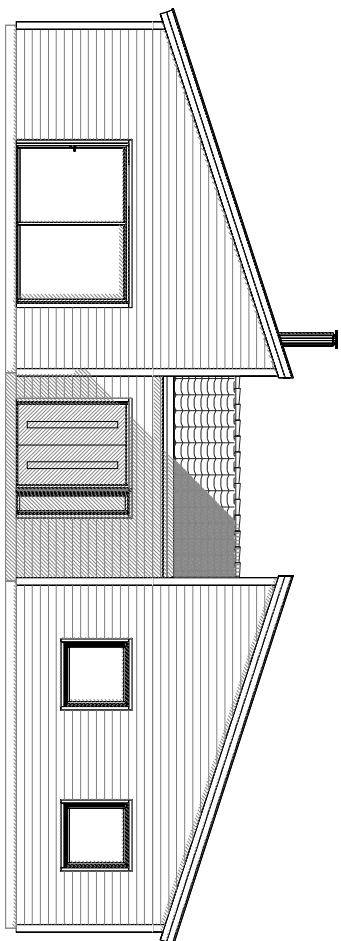


SKALA 1:100
10 5 0
1 2 3 4 5 6 7 8 9 10

DENNA RITNING TILLHÖR MÅLARVILLAN AB

BET	ANT	ANDRINGEN AVSER	DATUM	SIGN
		BYGGHANDLING		
 MÄLARVILLAN				
UPPDRAG NR/RITN. NR		RIT/KONSTR. AV	HANDLAGGARE	
2014-100		HF		
DATUM		ANSVÄRIG		
2016-04-26				
Fasader				
SKALA	NUMMER			BET
1:100	A-40-1-003			

FÖRESKRIFTER
 - ALLA MÅTT I MM OM INGET ANNAT ANGES
 OBS! Material och inredning som ingår i avtalet
 specificeras i leveransdeklarationen
 eller avropsdeklarationen.

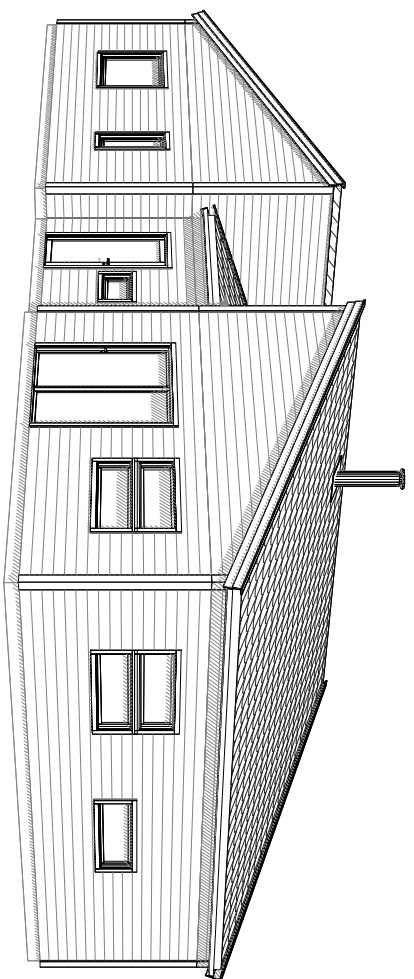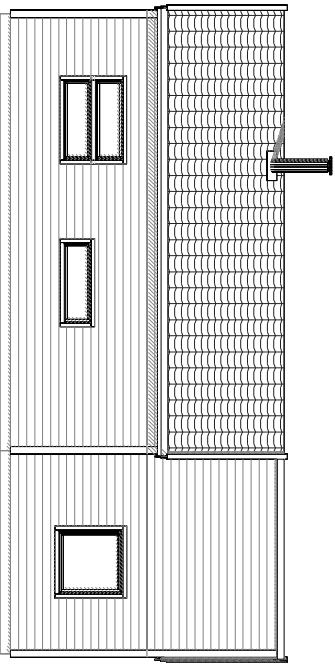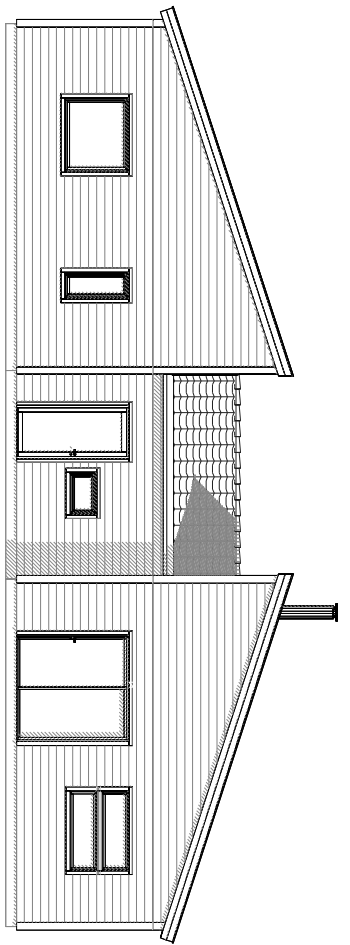

SKALA 1:100
 10 5 0 1 2 3 4 5 6 7 8 9 10

DENNA RITNING TILLHÖR MÅLARVILLAN AB

BET	ANT	ANDRINGEN AVSER	DATUM	SIGN
BYGGHANDLING				



UPPDRAGS NR/RITN. NR RIT/KONSTR AV
2014-100 HF
 DATUM
2016-04-26
 ANSVÄRIG

HANDLAGGARE

Fasader

SKALA	NUMMER	BET
1:100	A-40-1-004	