
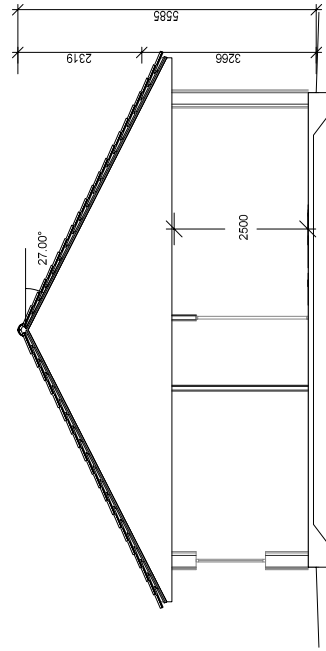



FÖRESKRIFTER

- ALLA MÅTT I MM OM INGET ANNAT ANGES
- OBS! Material och inredning som ingår i avtalet specificeras i leveransdeklarationen eller avropsdeklarationen.

DENNA RITNING TILLHÖR MÅLARVILLAN AB

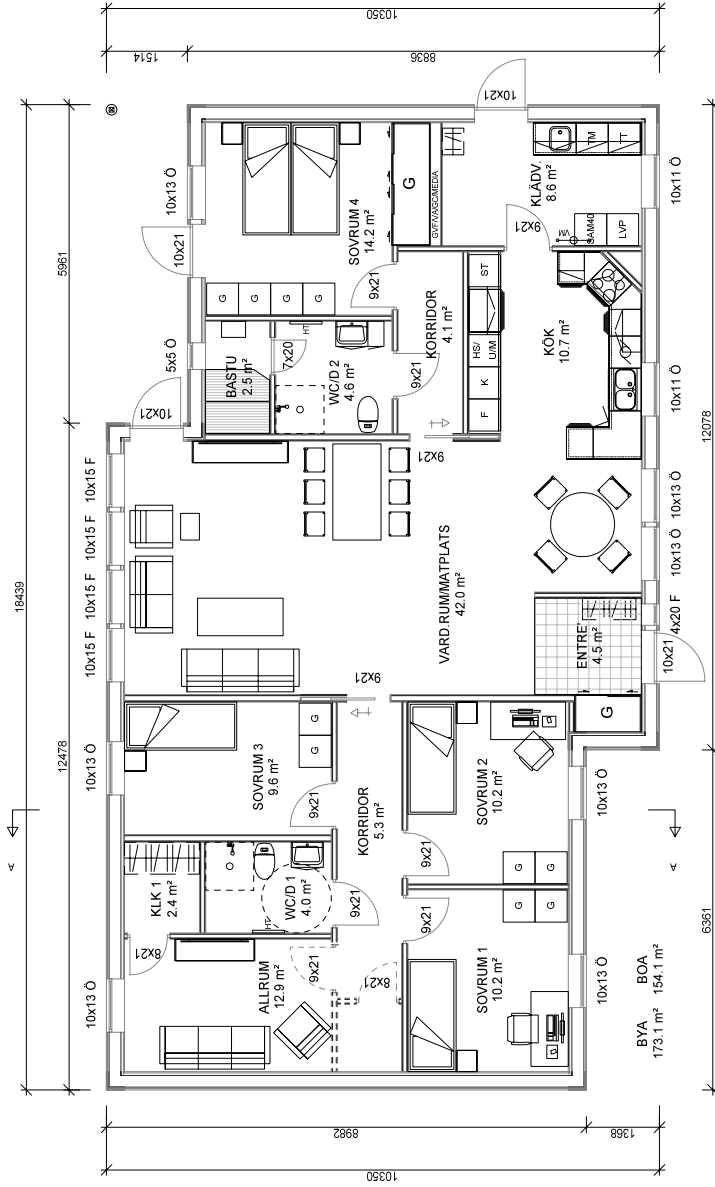

SKALA 1:100

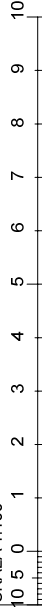

BET	ANT	ÄNDRINGEN AVSER	DATUM	SIGN

FÖRSLAGSHANDLING



UPPDRAG NR/RITN. NR	RITKONSTR. AV	HANDLÄGGARE
2014-100	HF	
DATUM	ANSVARIG	
2016-04-29		

Plan vån. 1 / Sektion

SKALA

1:100

NUMMER





A-40-1-001

BET


FÖRESKRIFTER

- ALLA MÅTT I MM OM INGET ANNAT ANGES

OBS! Material och inredning som ingår i avtalet specificeras i leveransdeklarationen eller avropsdeklarationen.

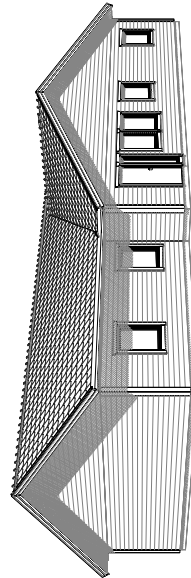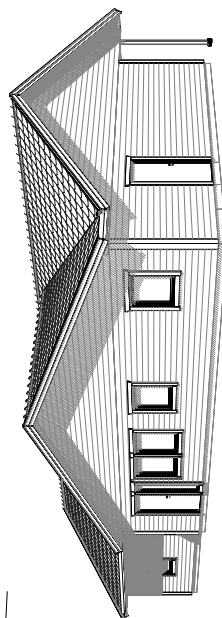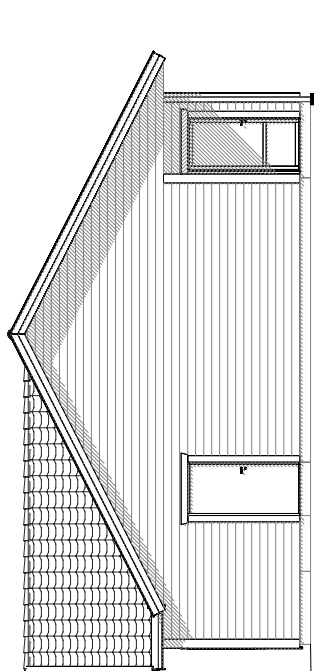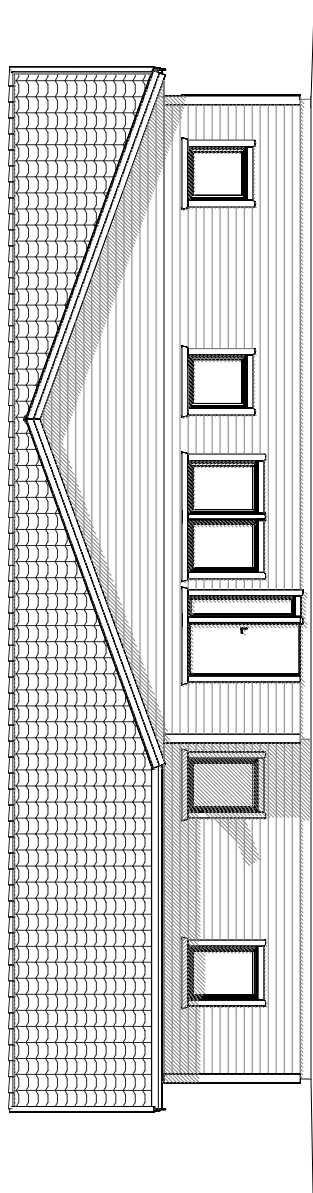

SKALA 1:100

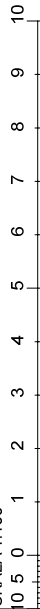

BET	ANT	ÄNDRINGEN AVSER	DATUM	SIGN
-----	-----	-----------------	-------	------

FÖRSLAGSHANDLING



UPPDRAG NR/RITN. NR RITKONSTRÄV

HANDLÄGGARE

2014-100 HF

DATUM ANSVARIG

2016-04-29

Fasader

SKALA

NUMMER

1:100






BET

A-40-1-003

FÖRESKRIFTER

- ALLA MÅTT I MM OM INGET ANNAT ANGES

OBS! Material och inredning som ingår i avtalet specificeras i leveransdeklarationen eller avropsdeklarationen.

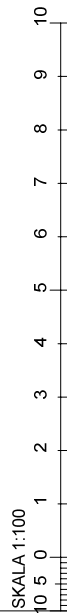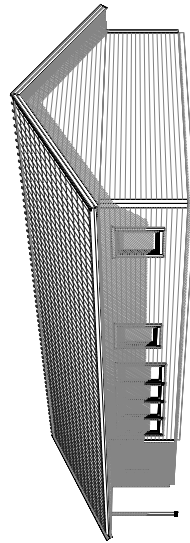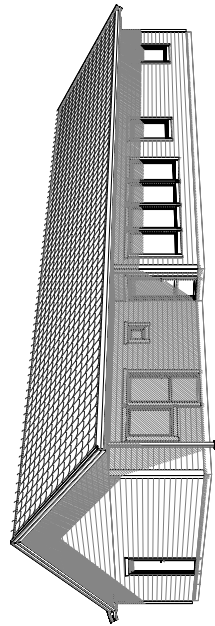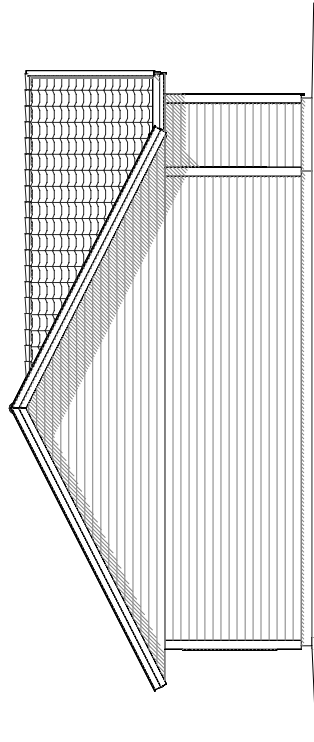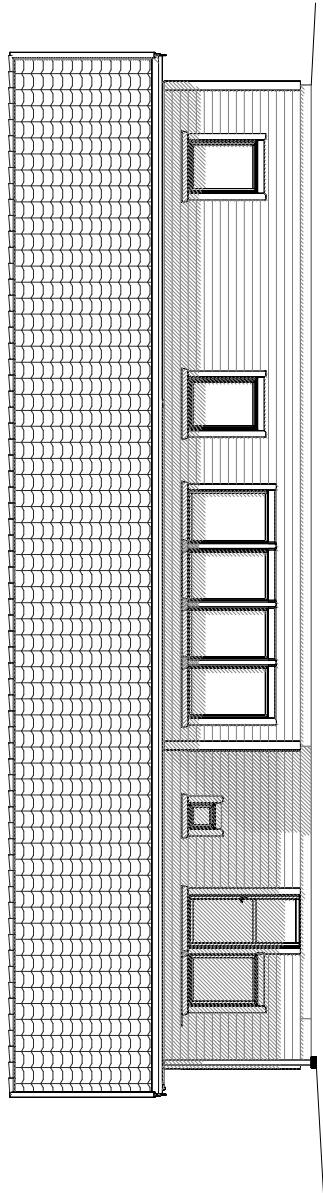

SKALA 1:100

10 5 0 1 2 3 4 5 6 7 8 9 10

BET	ANT	ÄNDRINGEN AVSER	DATUM	SIGN
-----	-----	-----------------	-------	------

FÖRSLAGSHANDLING



UPPDRAG NR/RITN. NR RITKONSTRÄV

HANDLÄGGARE

2014-100 HF

DATUM ANSVARIG

2016-04-29

Fasader

SKALA

NUMMER

1:100

A-40-1-004

BET