
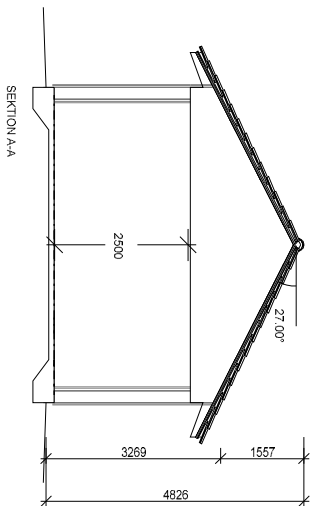


FÖRESKRIFTER
 - ALLA MÅTT I MM OM INGET ANNAT ANGES
 OBS! Material och inredning som ingår i avtalet
 specificeras i leveransdeklarationen
 eller avropsdeklarationen.

DENNA RITNING TILLHÖR MÅLARVILLAN AB

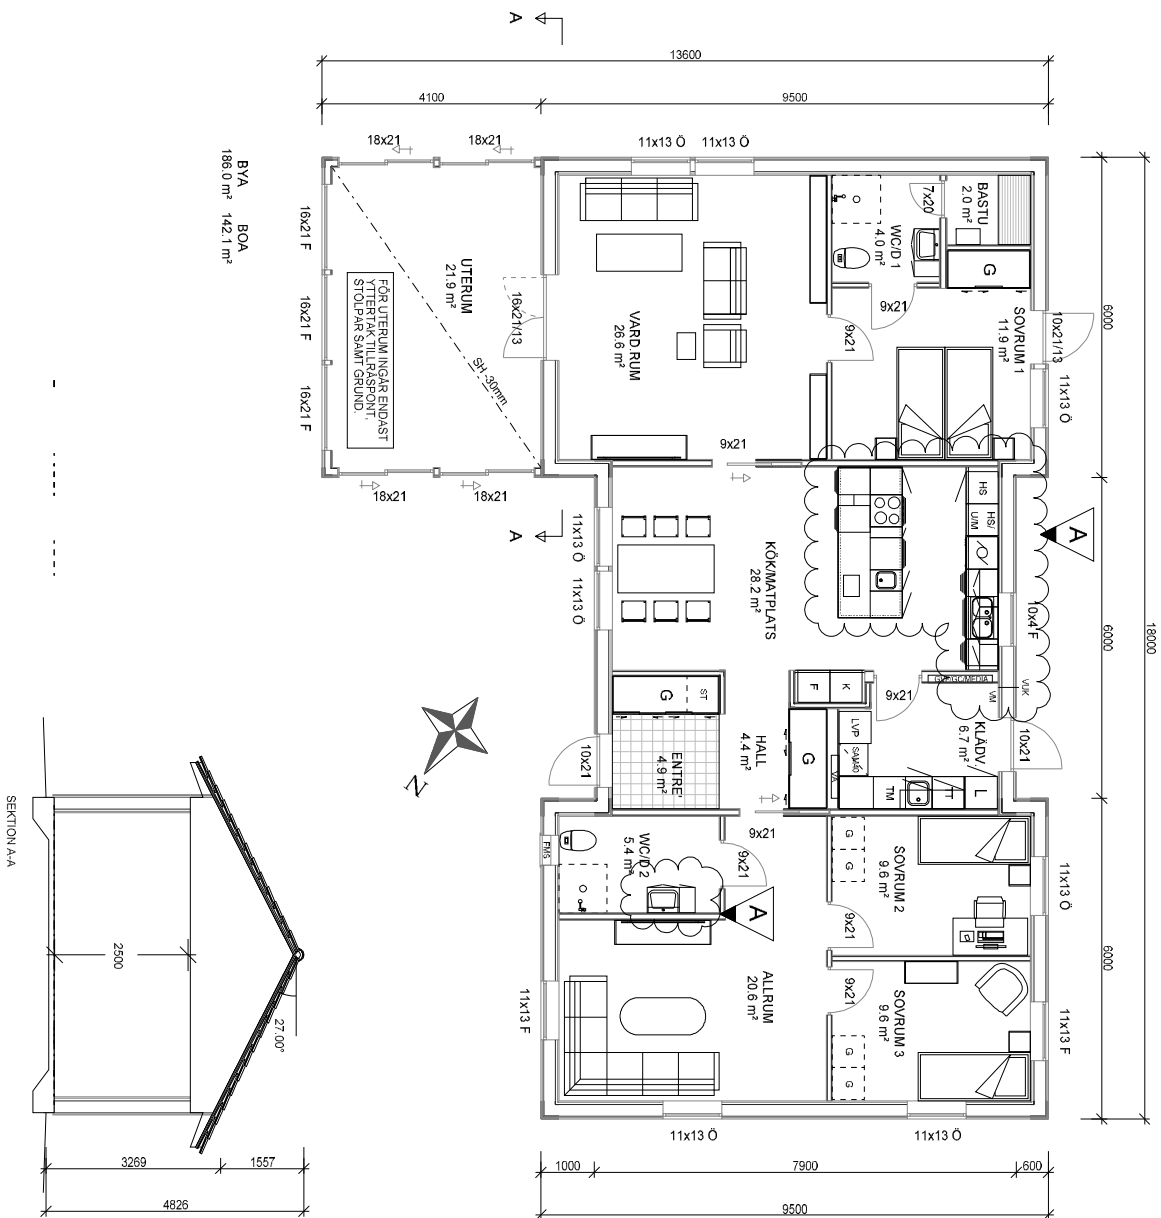

SKALA 1:100
 10 5 0 1 2 3 4 5 6 7 8 9 10

BYA BOA
 198.0 m² 142.1 m²

BYGGHANDLING


| | | | |
|-----|-------------------|-----------------|-------|
| A | Vlk, Kommod, kök. | 2016-06-29 | HF |
| BET | ANT | ANDRINGEN AVSER | DATUM |
| | | | SIGN |





| | | |
|--------------------|----------------|-------------|
| UPPRAG NR/RITN. NR | RIT/KONSTR. AV | HANDLAGGARE |
| 2014-100 | HF | |
| DATUM | ANSVARIG | |
| 2016-06-23 | | |

Plan vän. 1 / Sektion

| | | |
|-------|------------|-----|
| SKALA | NUMMER | BET |
| 1:100 | A-40-1-001 | A |

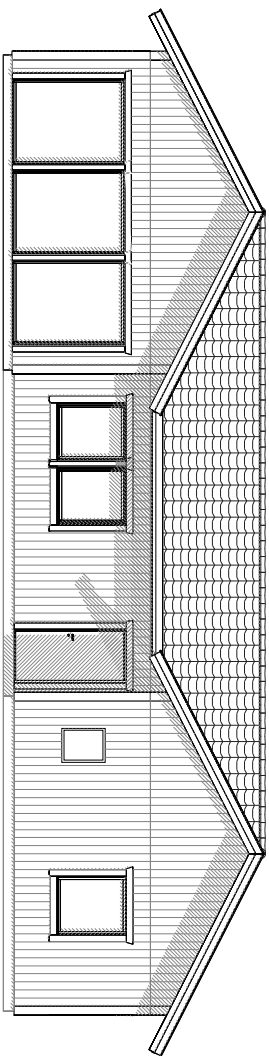

FÖR UTERUM INGÅR ENDAST
STÖPPAR SAMT GRUND.

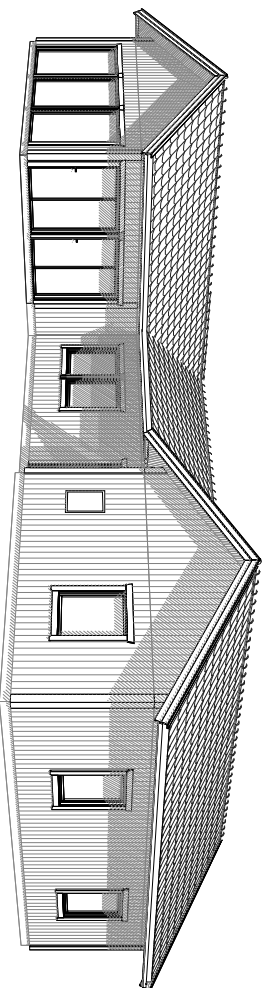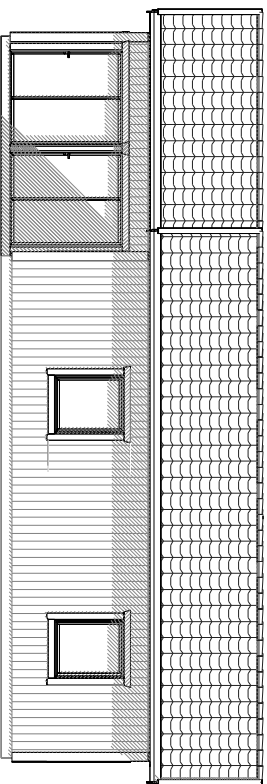

SKALA 1:100
10 5 0 1 2 3 4 5 6 7 8 9 10

FÖRESKRIFTER

- ALLA MÅTT I MM OM INGET ANNAT ANGES
OBS! Material och inredning som ingår i avtalet
specificeras i leveransdeklarationen
eller avropsdeklarationen.

DENNA RITNING TILLHÖR MÅLARVILLAN AB

| BET | ANT | ÄNDRINGEN AVSER | DATUM | SIGN |
|-----|-----|-----------------|-------|------|
| | | | | |



BYGGHANDLING




| | | |
|----------------------|----------------|-------------|
| UPPDRAGS NR/RITN. NR | RIT/KONSTR. AV | HANDLAGGARE |
| 2014-100 | HF | |
| DATUM | ANSVÄRIG | |
| 2016-06-23 | | |

Fasader

| | | |
|-------|------------|-----|
| SKALA | NUMMER | BET |
| 1:100 | A-40-1-003 | |

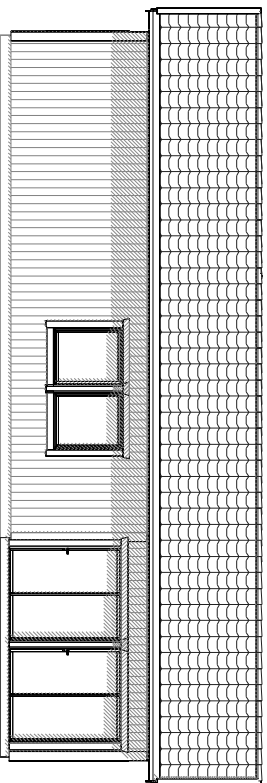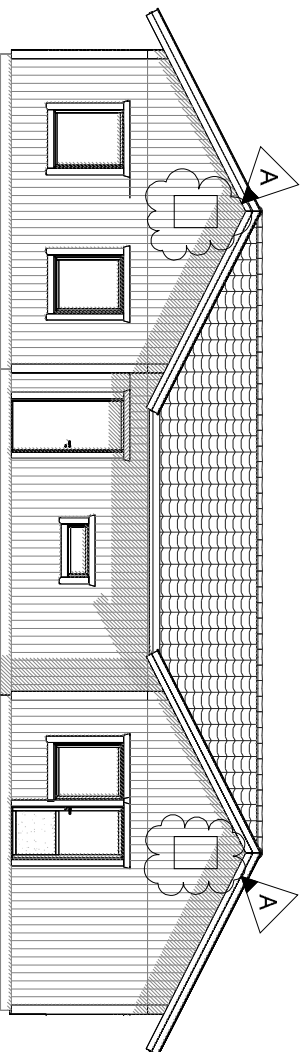

FÖR UTERUM INGAR ENDAST
YTTERTAK TILLRÄSSENT
STÖLPAR SAMT GRUND.

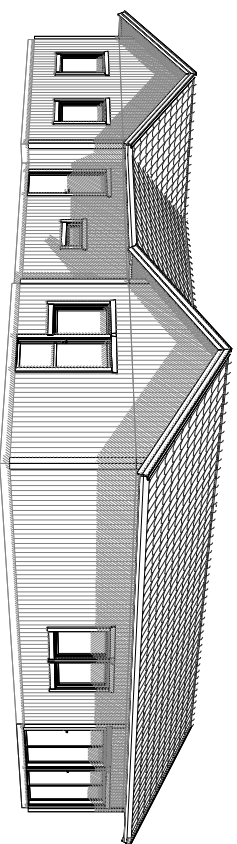

SKALA 1:100
10 5 0 1 2 3 4 5 6 7 8 9 10

FÖRESKRIFTER

- ALLA MÅTT I MM OM INGET ANNAT ANGES
OBS! Material och inredning som ingår i avtalet
specificeras i leveransdeklarationen
eller avropsdeklarationen.

DENNA RITNING TILLHÖR MÅLARVILLAN AB

| | | | |
|-----|-------------|-----------------|-------|
| A | Vindsluckor | 2016-06-29 | HF |
| BET | ANT | ANDRINGEN AVSER | DATUM |
| | | | SIGN |

BYGGHANDLING



| | | |
|----------------------|----------------|-------------|
| UPPDRAGS NR/RITN. NR | RIT/KONSTR. AV | HANDLAGGARE |
| 2014-100 | HF | |
| DATUM | ANSVÄRIG | |
| 2016-06-23 | | |

Fasader

| | | |
|-------|------------|-----|
| SKALA | NUMMER | BET |
| 1:100 | A-40-1-004 | A |