



**FÖRESKRIFTER**

- ALLA MÅTT I MM OM INGET ANNAT ANGES

DENNA RITNING TILLHÖR MÅLARVILLAN AB

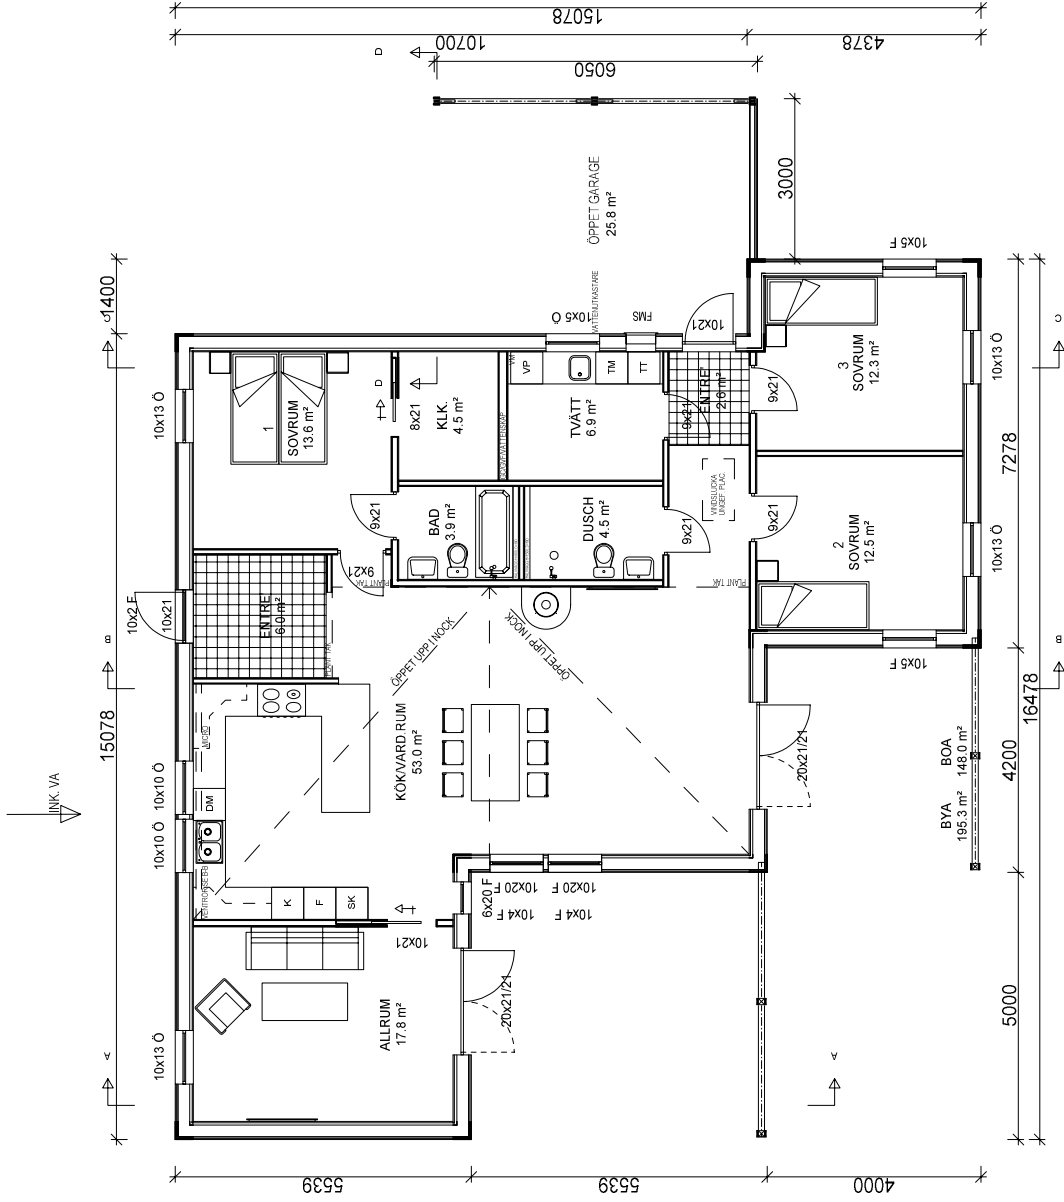


BET	ANT	ÄNDRINGEN AVSER	DATUM	SIGN
<b>BYGGHANDLING</b>				
				
UPPDRAG NR/RITN. NR	RITTKONSTRÄV		HANDLÄGGARE	
2014-100	SS			
DATUM	ANSVARIG			
2014-12-19				
Plan vän. 1				
SKALA	NUMMER			BET
1:100	A-40-1-001			






**FÖRESKRIFTER**

- ALLA MÅTT I MM OM INGET ANNAT ANGES

DENNA RITNING TILLHÖR MÄLARVILLAN AB

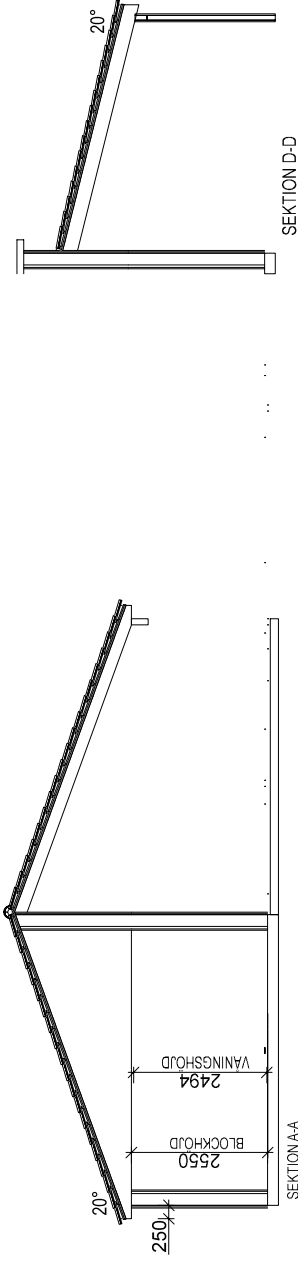

SEKTION D-D

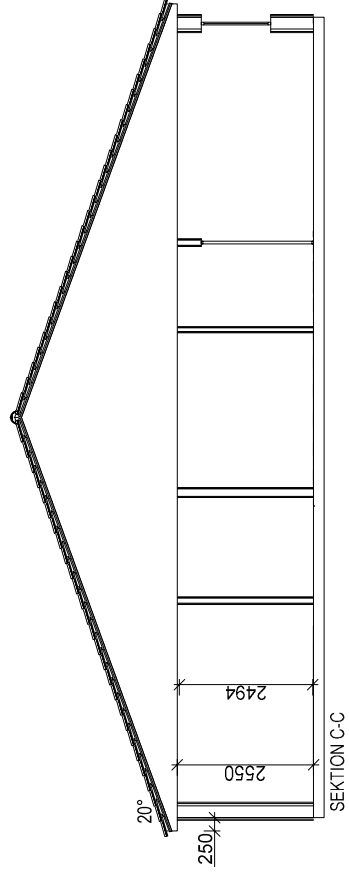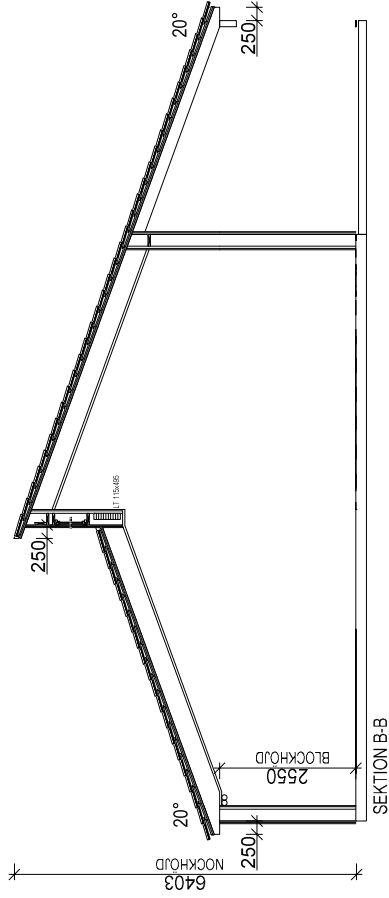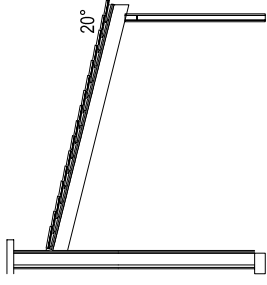

A		SEKTION B-B		2015-01-16		SS	
BET	ANT	ÄNDRINGEN AVSER	DATUM	SIGN			


**BYGGHANDLING**



UPPDRAG NR/RITN. NR	BITTKONSTRÄV	HANDLÄGGARE
2014-100	SS	
DATUM	ANSVARIG	
2014-12-19		

SEKTIONER



SKALA	NUMMER	BET
1:100	A-40-1-002	A

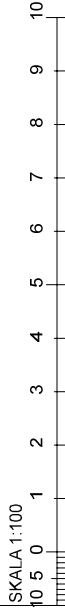

# FÖRESKRIFTER

- ALLA MÅTT I MM OM INGET ANNAT ANGES

DENNA RITNING TILLHÖR MÄLARVILLAN AB

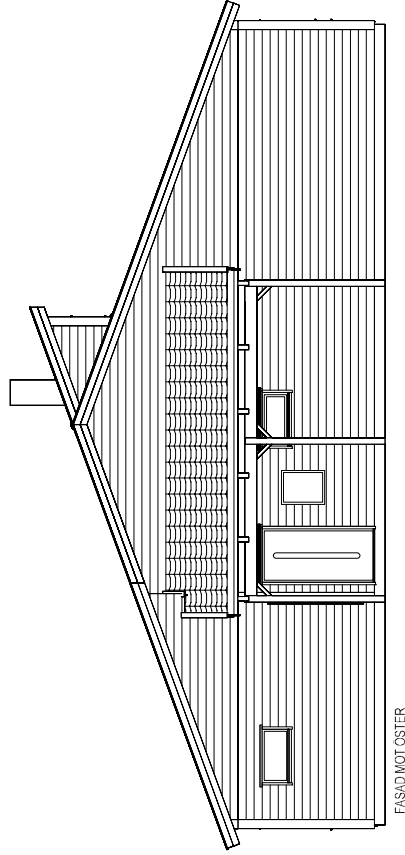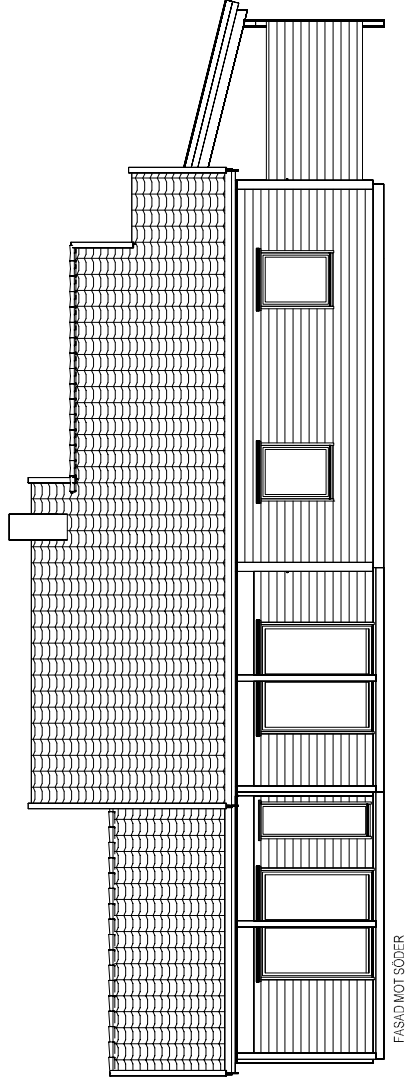

BET	ANT	ÄNDRINGEN AVSER	DATUM	SIGN
-----	-----	-----------------	-------	------


## BYGGHANDLING



UPPDRAG NR/RITN. NR	RITTKONSTRÅV	HANDLÄGGARE
2014-100	SS	
DATUM	ANSVARIG	
2014-12-19		

Fasader

SKALA 1:100

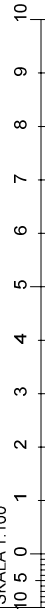

SKALA

1:100

NUMMER


A-40-1-003

BET


**FÖRESKRIFTER**

- ALLA MÅTT I MM OM INGET ANNAT ANGES

DENNA RITNING TILLHÖR MÄLARVILLAN AB

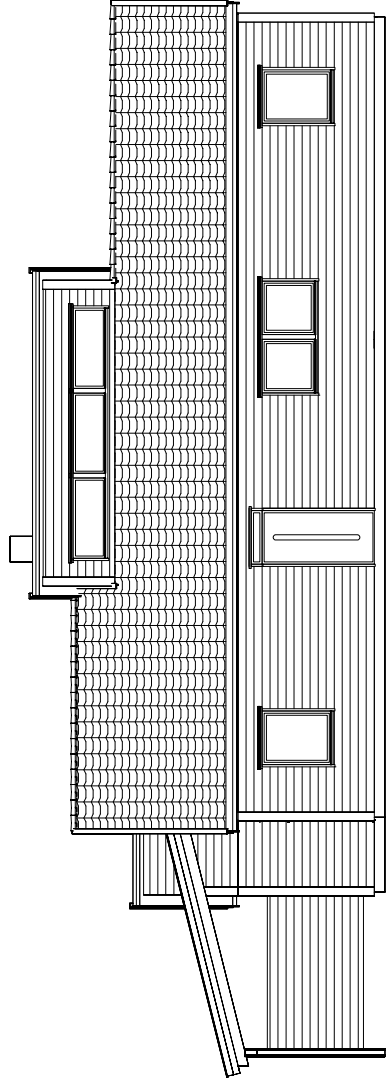

FASAD MOT NORR

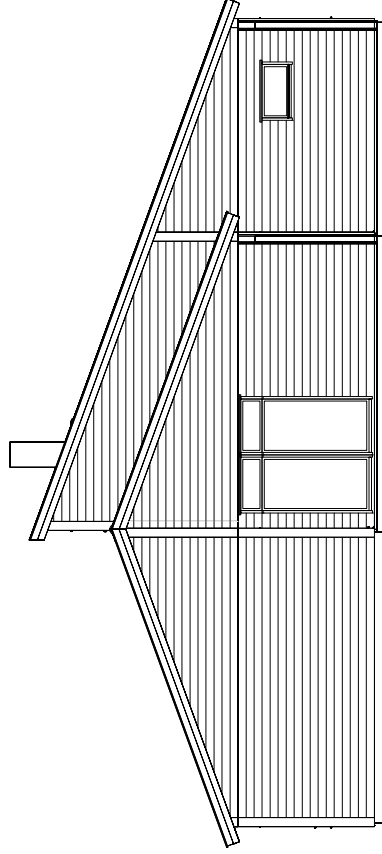

FASAD MOT VÄST

BET	ANT	ÄNDRINGEN AVSER	DATUM	SIGN
-----	-----	-----------------	-------	------


**BYGGHANDLING**



UPPDRAG NR/RITN. NR	2014-100	SS	HANDLÄGGARE
RITTKONSTRÅV			
DATUM	2014-12-19	ANSVARIG	

Fasader

SKALA 1:100

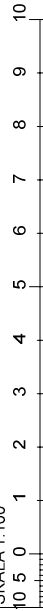

SKALA

1:100

NUMMER

A-40-1-004

BET

**FÖRESKRIFTER**

- ALLA MÅTT I MM OM INGET ANNAT ANGES

DENNA RITNING TILLHÖR MÅLARVILLAN AB

BET	ANT	ÄNDRINGEN AVSER	DATUM	SIGN
-----	-----	-----------------	-------	------

**BYGGHANDLING**



UPPDRAG NR/RITN. NR	RITTKONSTRÅV	HANDLÄGGARE
2014-100	SS	
DATUM	ANSVARIG	
2014-12-19		

Perspektiv

SKALA

NUMMER

BET

1:100

**A-40-1-006**

