


FÖRESKRIFTER

- ALLA MÅTT I MM OM INGET ANNAT ANGES

OBS! Material och inredning som ingår i avtalet specificeras i leveransdeklarationen eller avropsdeklarationen.

DENNA RITNING TILLHÖR MÅLARVILLAN AB

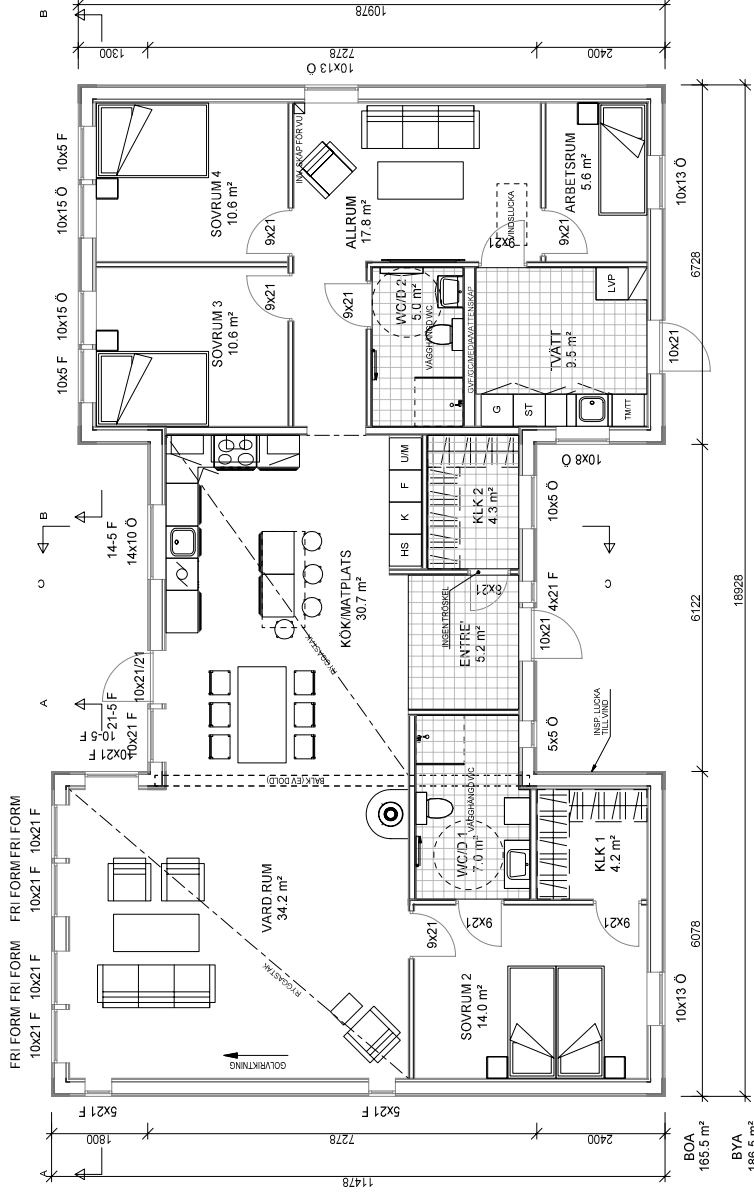

BOA 185.5 m²
BYA 186.5 m²

A	45x70 väggar visas i sektioner	2015-07-01	HF
BET	ANT	ÄNDRINGEN AVSER	DATUM
SIGN			


BYGGHANDLING



UPPDRAG NR/RITN. NR	RITTKONSTRÄV	HANDLÄGGARE
2014-100	HF	
DATUM	ANSVARIG	
2015-06-24		

Plan vän. 1 / Sektion





SKALA	NUMMER	RIET
1:100	A-40-1-001	A

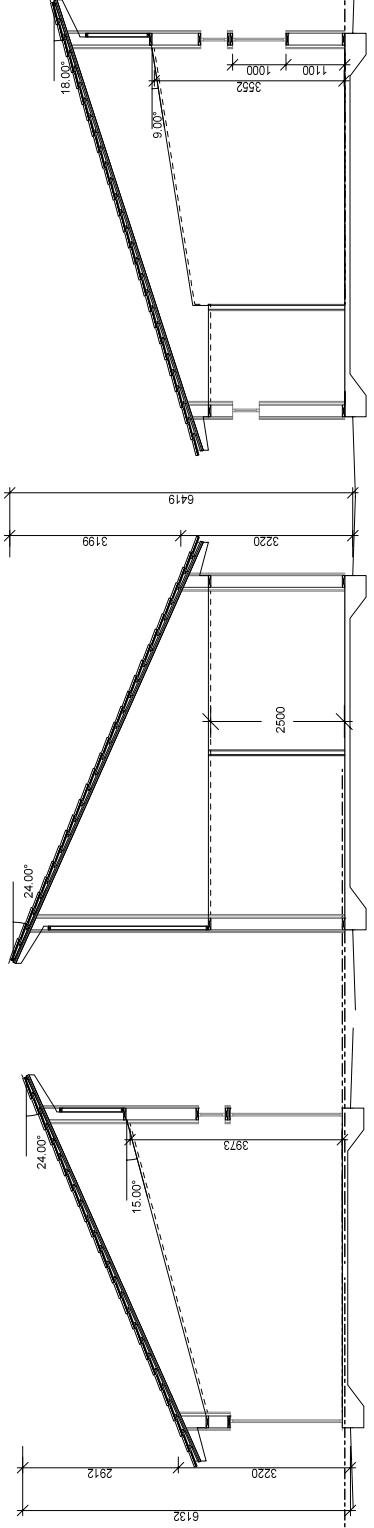

FÖRESKRIFTER

- ALLA MÅTT I MM OM INGET ANNAT ANGES

OBS! Material och inredning som ingår i avtalet specificeras i leveransdeklarationen eller avropsdeklarationen.

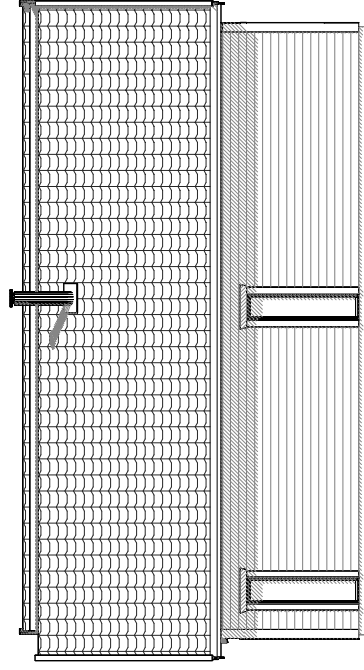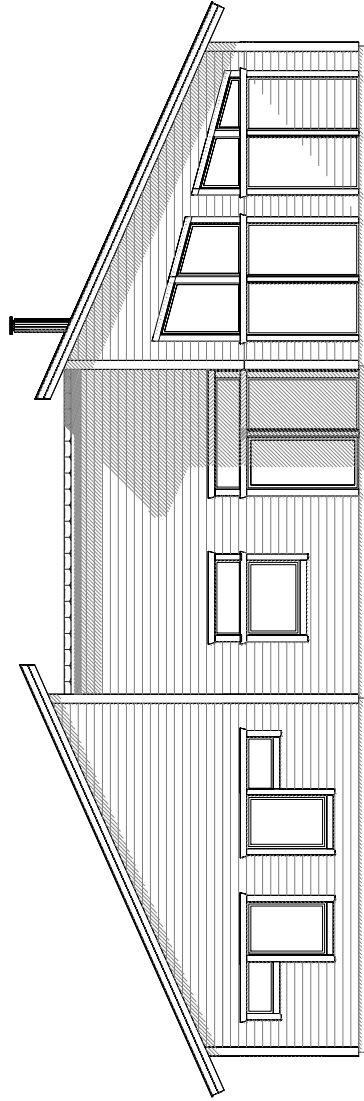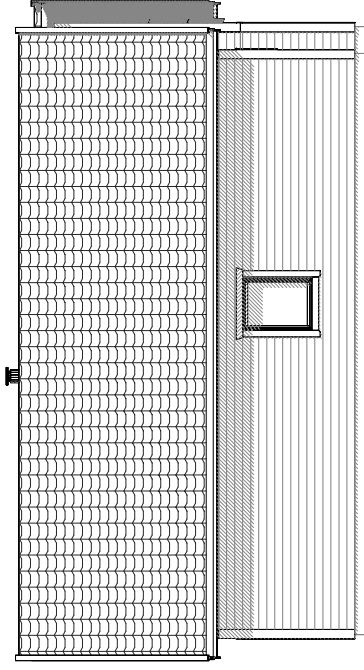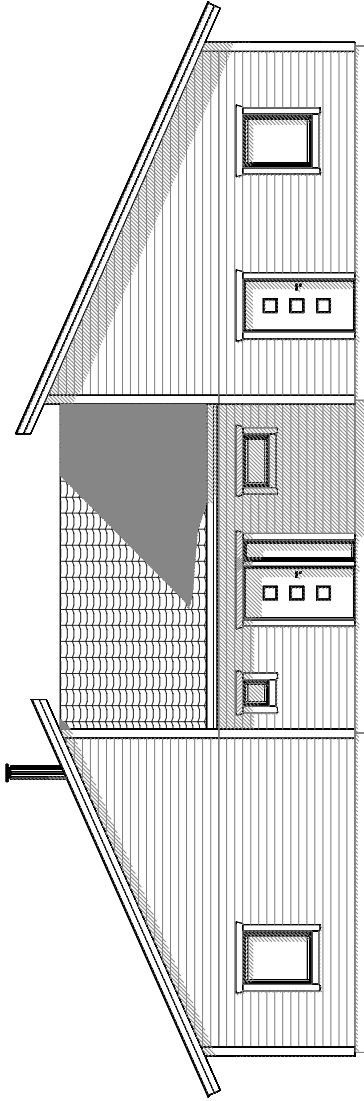

DENNA RITNING TILLHÖR MÅLARVILLAN AB



BYGGHANDLING

Fasader

BET	ANT	ÄNDRINGEN/ÅVSER	DATUM	SIGN
			2015-06-24	
BYGGHANDLING			DATUM	
Fasader			ANSVARIG	
UPPDRAG NR/RITN. NR			SKALA	
2014-100			1:100	
RITIKONSTRÅV			NUMMER	
HF			A-40-1-003	BET

SKALA 1:100

