

FÖRESKRIFTER

- ALLA MÅTT I MM OM INGET ANNAT ANGES

OBS! Material och inredning som ingår i avtalet specificeras i leveransdeklarationen eller avropsdeklarationen.

DENNA RITNING TILLHÖR MÅLARVILLAN AB



UPPDRAG NR/RITN. NR	RITTKONSTRÅV	HANDLÄGGARE
2014-100	HF	
DATUM	ANSVARIG	
2015-02-24		

Plan vän. 1 / Sektion

SKALA 1:100

NUMMER

A-40-1-001



BET

A


A Installationsvägg 45x195 2015-03-16 HF

BET ANT ÄNDRINGEN AVSER DATUM SIGN

BYGGHANDLING

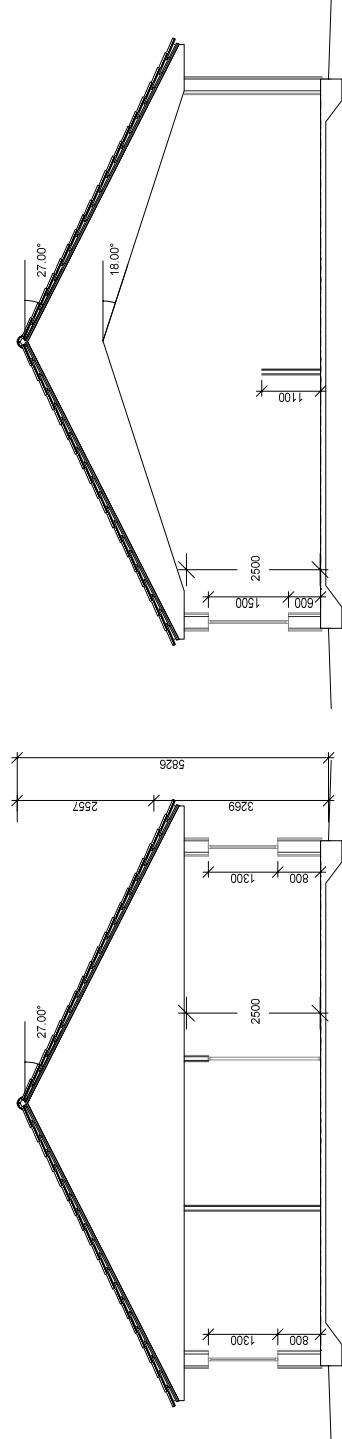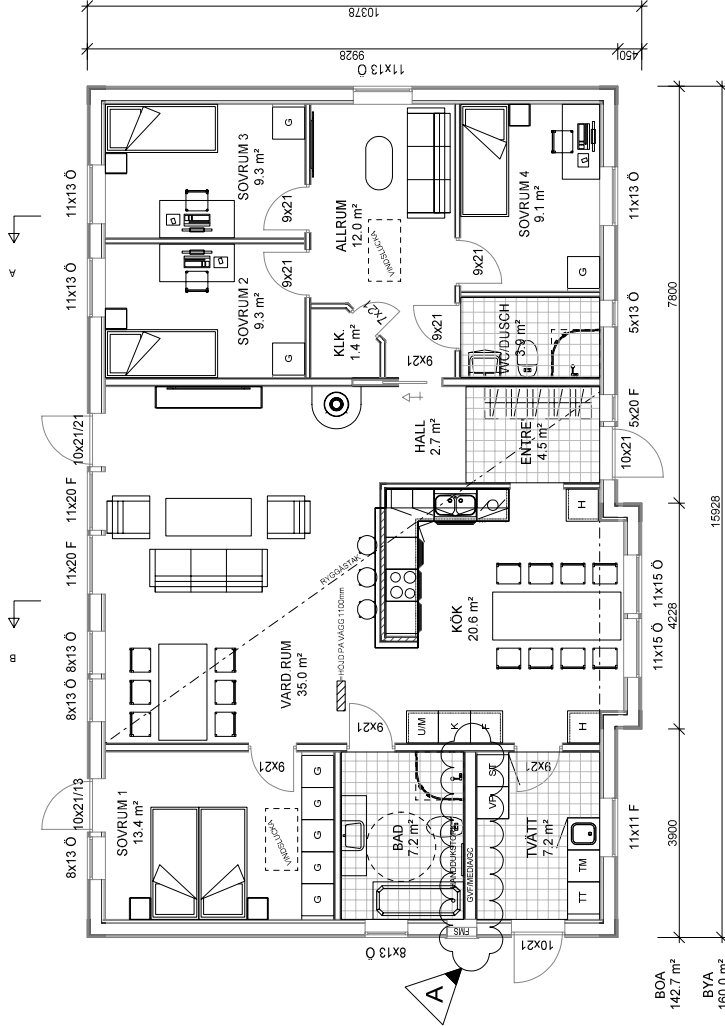





SKALA 1:100

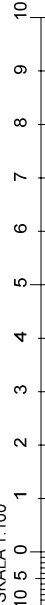


FÖRESKRIFTER

- ALLA MÅTT I MM OM INGET ANNAT ANGES

OBS! Material och inredning som ingår i avtalet specificeras i leveransdeklarationen eller avropsdeklarationen.

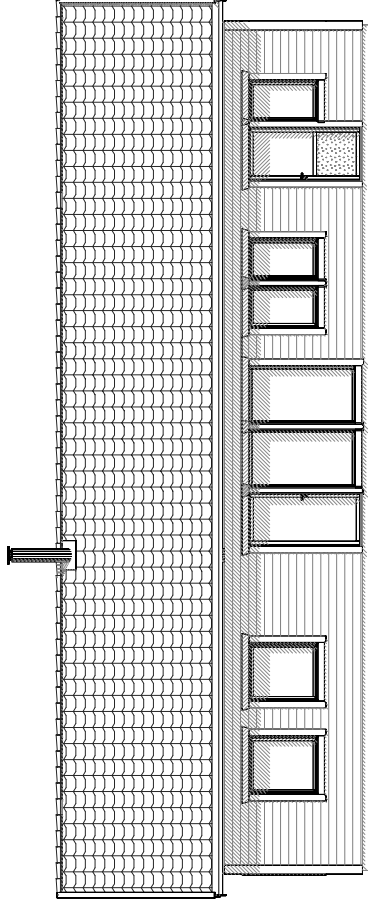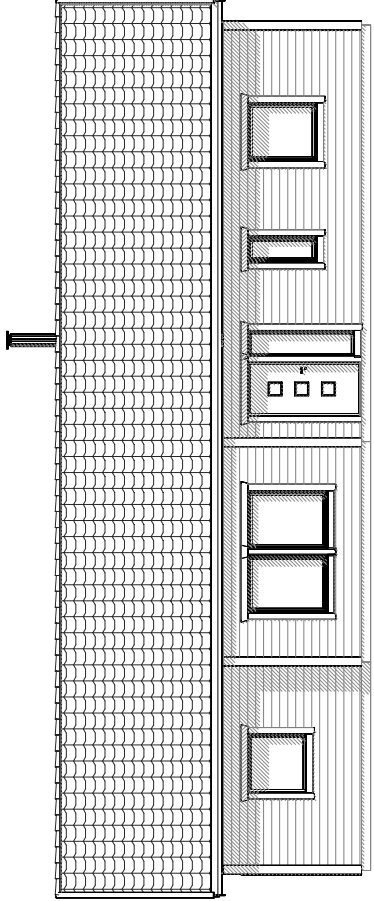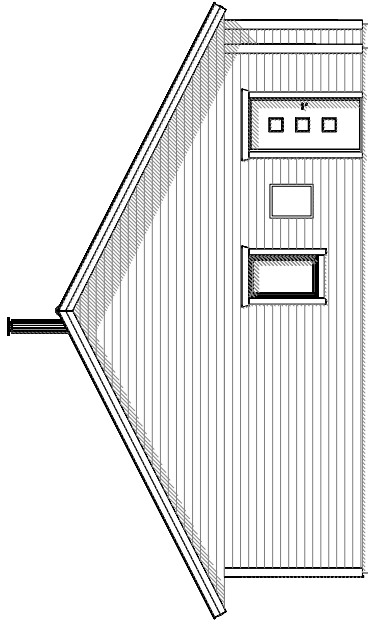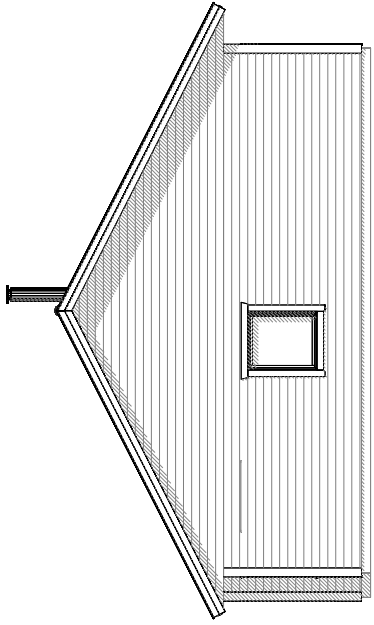

SKALA 1:100

 

BET	ANT	ÄNDRINGEN AVSER	DATUM	SIGN
BYGGHANDLING			2015-02-24	
Fasader			ANSVARIG	
			SKALA	1:100
UPPDRAG NR/RITN. NR	2014-100	RF/KONSTR. AV	HF	
			NUMMER	A-40-1-003
			BET	