


FÖRESKRIFTER

- ALLA MÅTT I MM OM INGET ANNAT ANGES

OBS! Material och inredning som ingår i avtalet specificeras i leveransdeklarationen eller avropsdeklarationen.

DENNA RITNING TILLHÖR MÅLARVILLAN AB

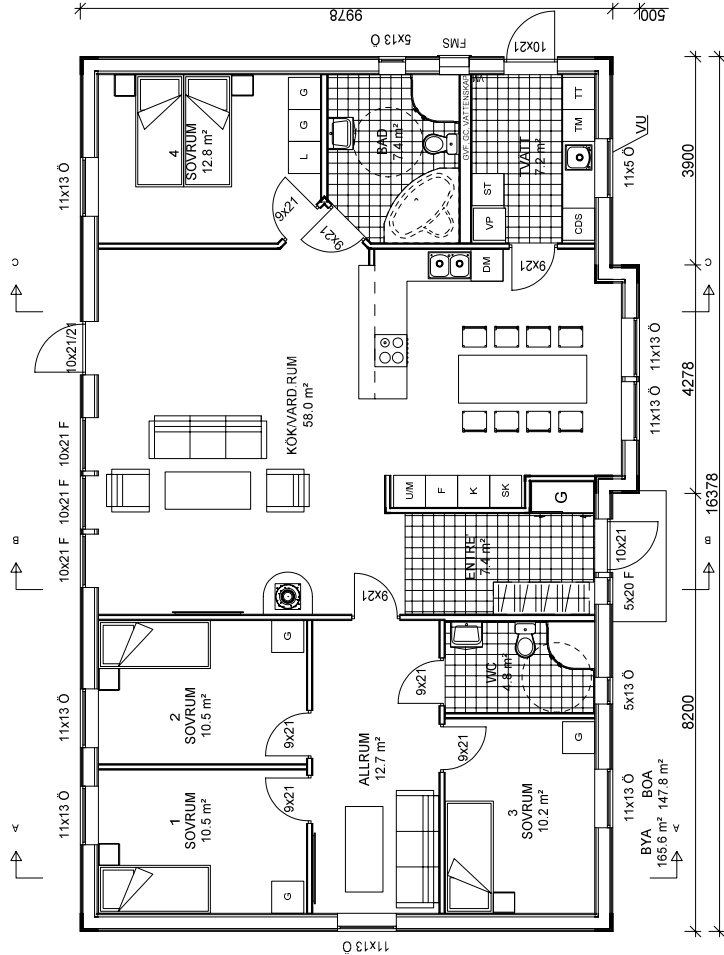

B VU & VP 2015-09-14 SS

A Dörrhängning 2015-09-11 HF

BET ANT ÄNDRINGENÄVSER DATUM SIGN

BYGGHANDLING



UPPDRAG NR/RITN. NR	RIT/KONSTR. AV	HANDLÄGGARE
2014-100	SS	
DATUM	ANSVARIG	
2015-08-19		

Plan vån. 1

SKALA

1:100


NUMMER

A-40-1-001

BET

B

SKALA 1:100



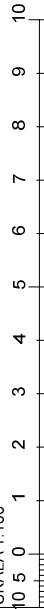


FÖRESKRIFTER

- ALLA MÅTT I MM OM INGET ANNAT ANGES

OBS! Material och inredning som ingår i avtalet specificeras i leveransdeklarationen eller avropsdeklarationen.

DENNA RITNING TILLHÖR MÄLARVILLAN AB

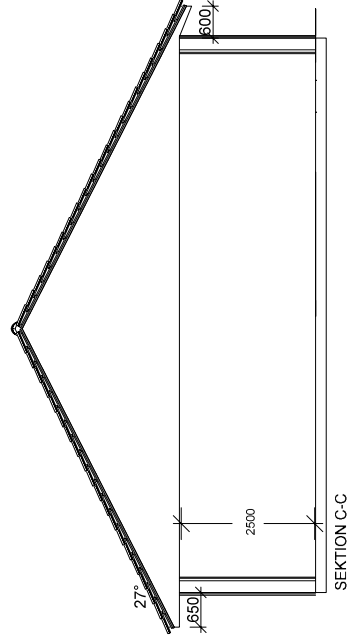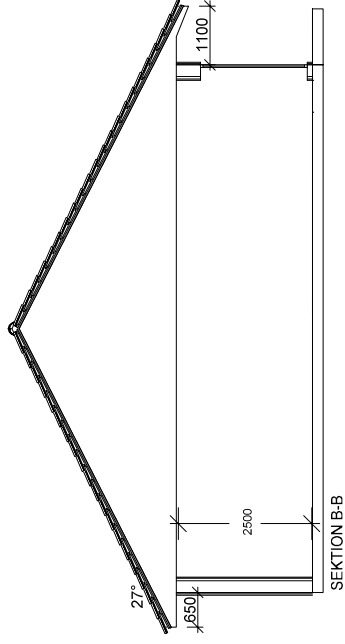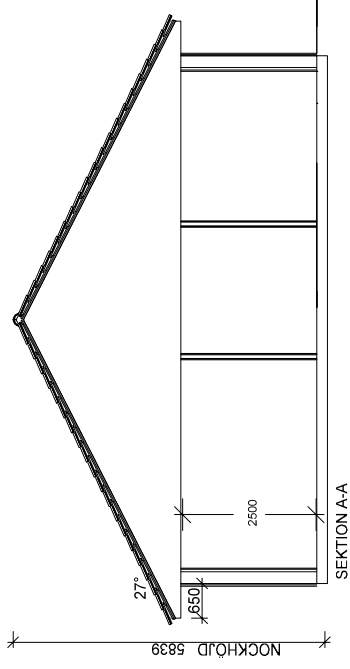

SKALA 1:100



BET	ANT	ÄNDRINGENÄVSER	DATUM	SIGN
-----	-----	----------------	-------	------

BYGGHANDLING



UPPDRAG NR/RITN. NR	RIT/KONSTR. AV	HANDLÄGGARE
2014-100	SS	
DATUM	ANSVARIG	
2015-08-19		

Sektioner

SKALA

1:100

NUMMER



A-40-1-002

BET

FÖRESKRIFTER

- ALLA MÅTT I MM OM INGET ANNAT ANGES

OBS! Material och inredning som ingår i avtalet specificeras i leveransdeklarationen eller avropsdeklarationen.

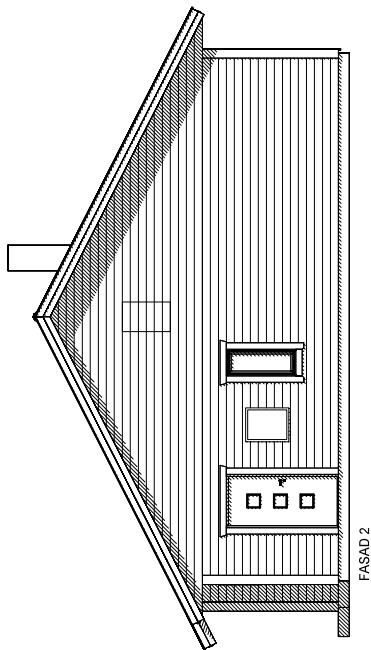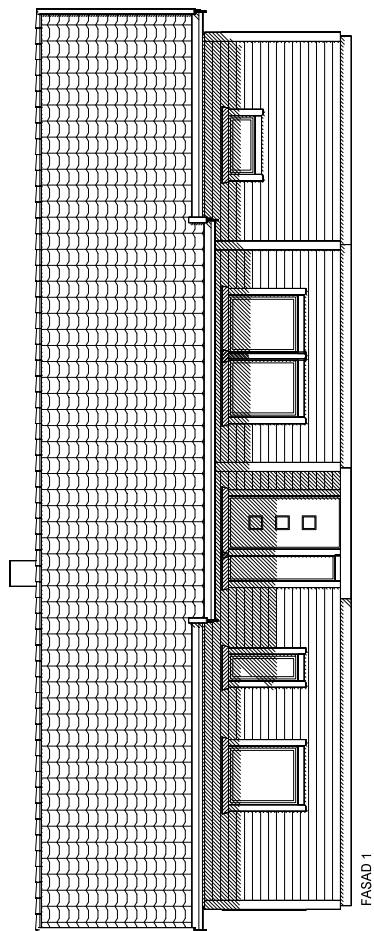

SKALA 1:100
10 5 0 1 2 3 4 5 6 7 8 9 10

DENNA RITNING TILLHÖR MÅLARVILLAN AB

A	GAVELLUCKA	2015-09-14	SS
BET	ÄNDRINGENÄVNER	DATUM	SIGN

BYGGHANDLING



UPPDRAG NR/RITN. NR	RIT/KONSTR. AV	HANDLÄGGARE
2014-100	SS	
DATUM	ANSVARIG	
2015-08-19		


Fasader

SKALA	NUMMER	BET
1:100	A-40-1-003	A


FÖRESKRIFTER

- ALLA MÅTT I MM OM INGET ANNAT ANGES

OBS! Material och inredning som ingår i avtalet specificeras i leveransdeklarationen eller avropsdeklarationen.

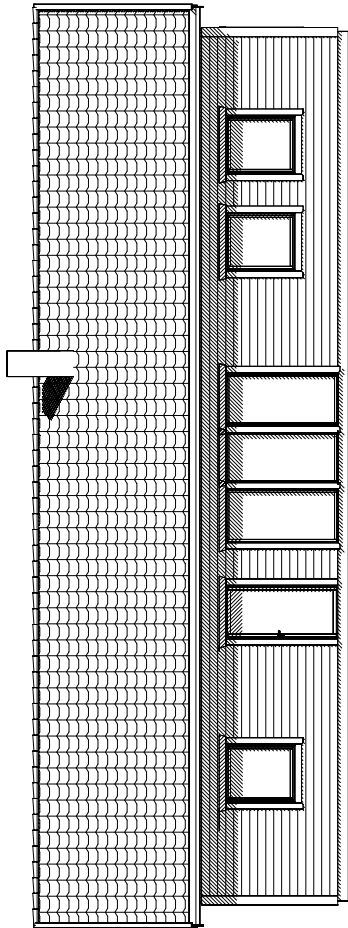

FASAD 3

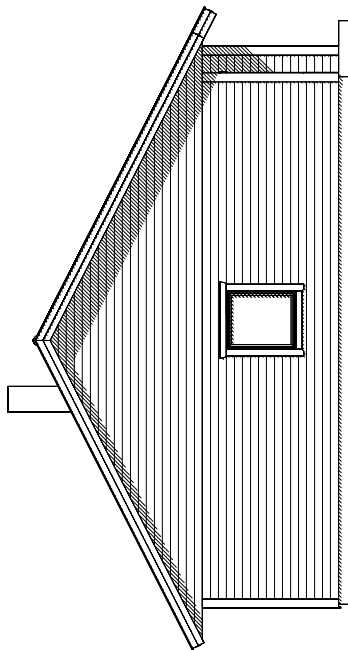

FASAD 4

DENNA RITNING TILLHÖR MÅLARVILLAN AB

A	Dörrhängning	2015-09-11	HF
BET	ÄNDRINGEN AVSER	DATUM	SIGN

BYGGHANDLING



UPPDRAG NR/RITN. NR	RIT/KONSTR. AV	HANDLÄGGARE
2014-100	SS	
DATUM	ANSVARIG	
2015-08-19		

Fasader

SKALA

1:100


NUMMER

A-40-1-004

BET

A


SKALA 1:100

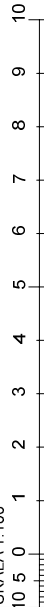

FÖRESKRIFTER

- ALLA MÅTT I MM OM INGET ANNAT ANGES

DENNA RITNING TILLHÖR MÅLARVILLAN AB

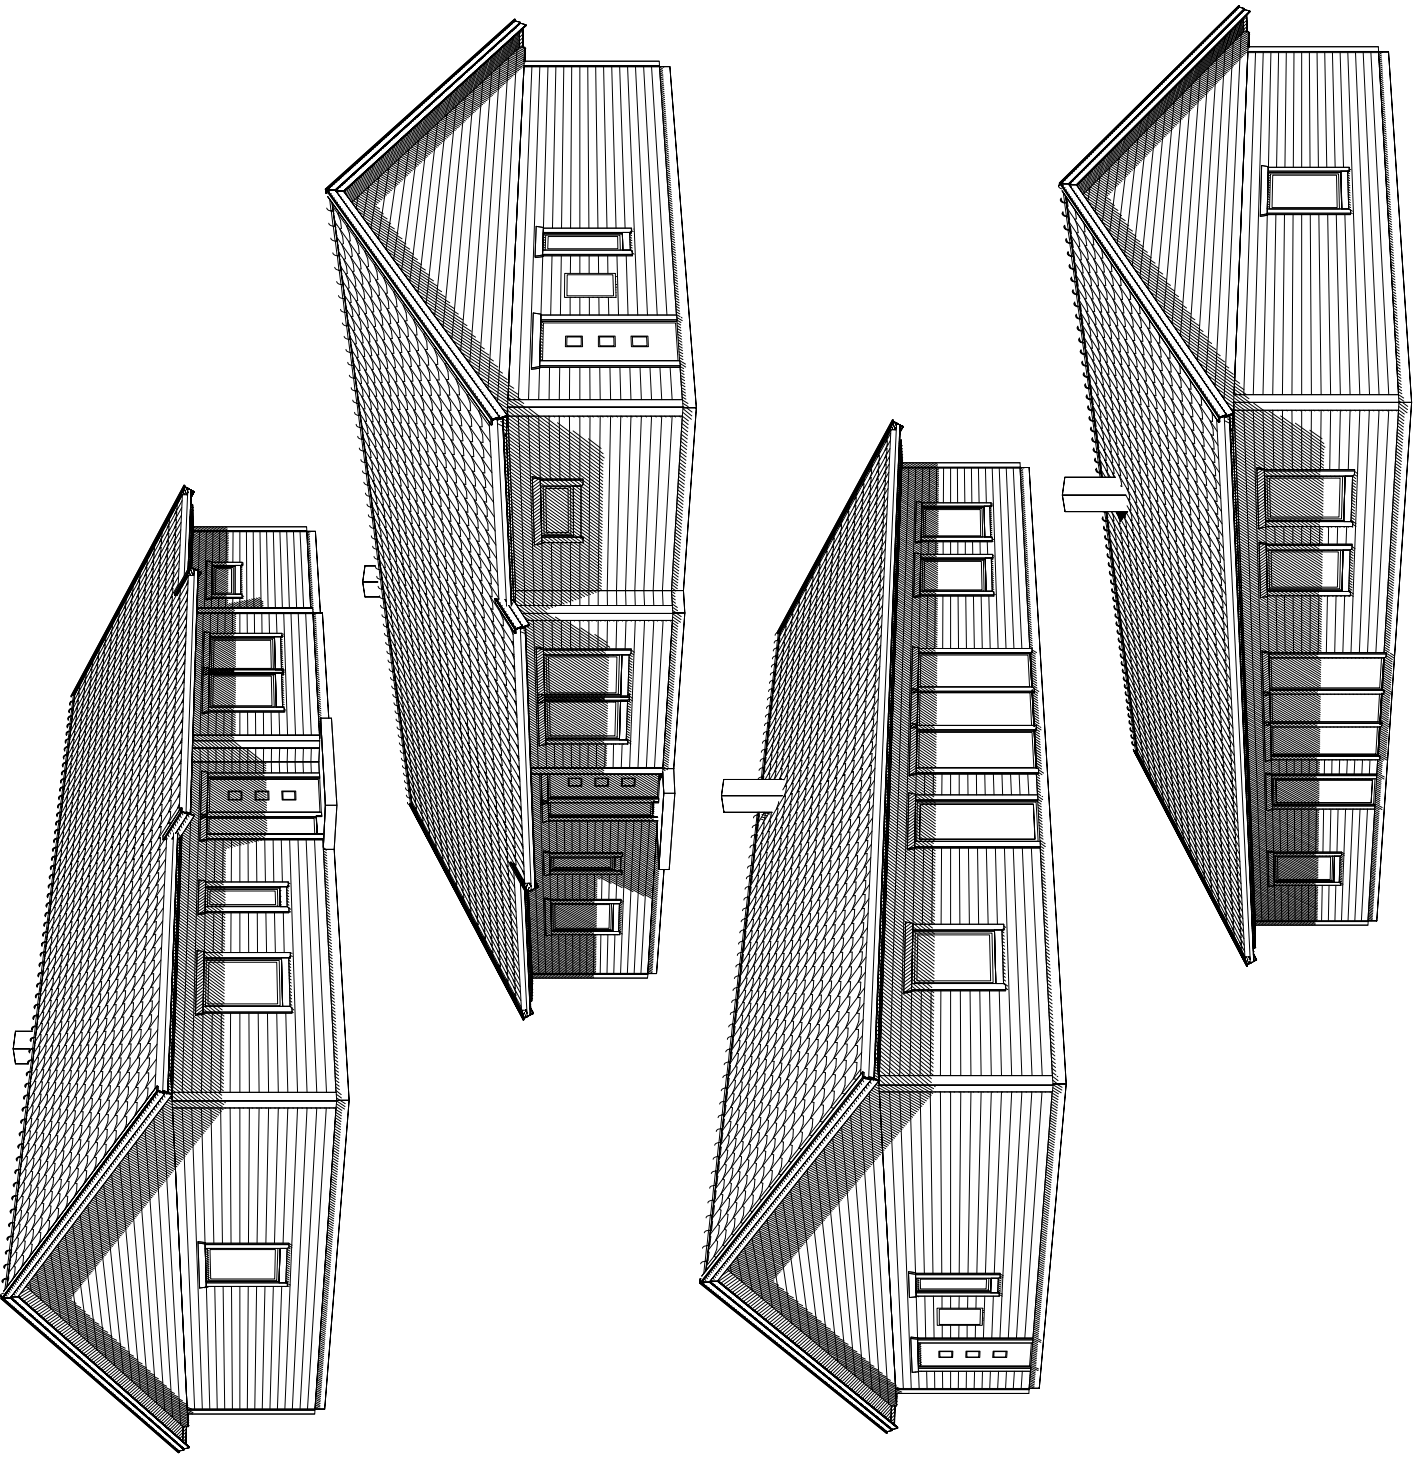

BET	ANT	ÄNDRINGEN AVSER	DATUM	SIGN
-----	-----	-----------------	-------	------

BYGGHANDLING



UPPDRAG NR/RITN. NR	RITKONSTR AV	HANDLÄGGARE
2014-100	SS	
DATUM	ANSVARIG	
2015-08-19		

Perspektiv	
SKALA	NUMMER
1:100	A-40-1-006
BET	