


**FÖRESKRIFTER**

- ALLA MÅTT I MM OM INGET ANNAT ANGES

OBS! Material och inredning som ingår i avtalet specificeras i leveransdeklarationen eller avropsdeklarationen.

DENNA RITNING TILLHÖR MÄLARVILLAN AB

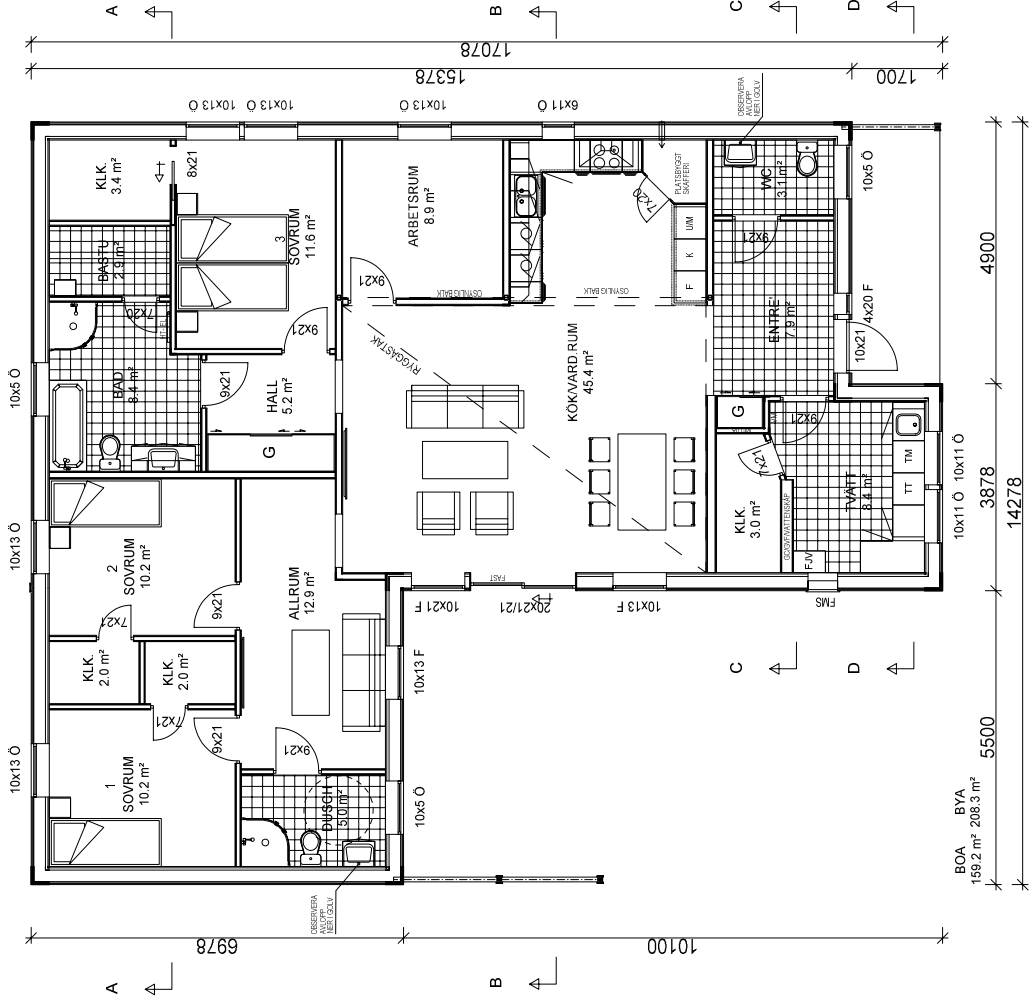

BET	ANT	ÄNDRINGEN AVSER	DATUM	SIGN


**BYGGHANDLING**



UPPDRAG NR/RITN. NR	RITKONSTR AV	HANDLÄGGARE
2014-100	SS	SS
DATUM	ANSVARIG	
2016-01-07		

Plan vän. 1

SKALA	NUMMER
1:100	A-40-1-001

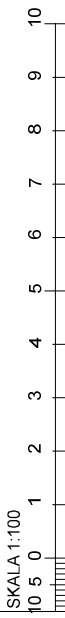


### FÖRESKRIFTER


- ALLA MÅTT I MM OM INGET ANNAT ANGES

OBS! Material och inredning som ingår i avtalet specificeras i leveransdeklarationen eller avropsdeklarationen.


DENNA RITNING TILLHÖR MÄLARVILLAN AB

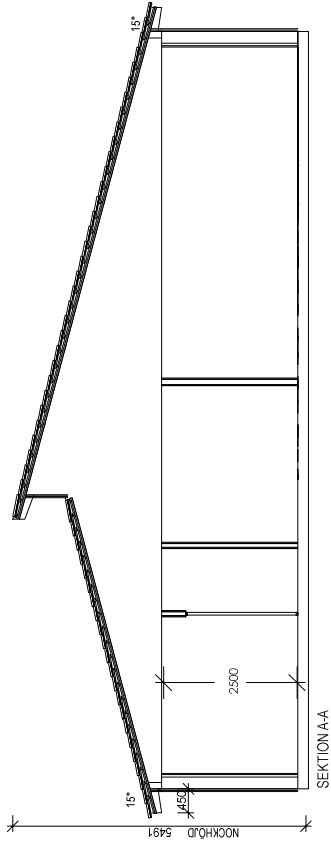


SEKTION A-A

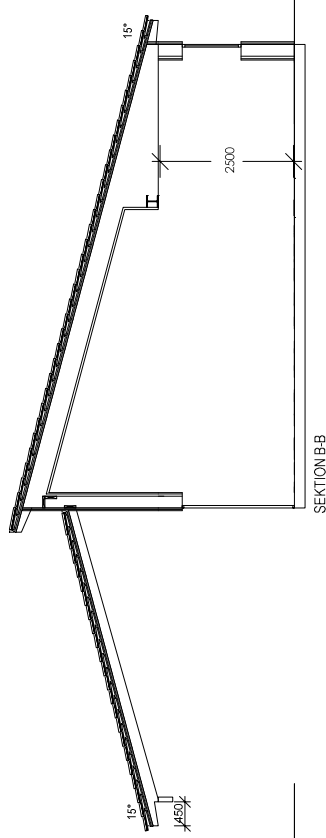

SEKTION B-B

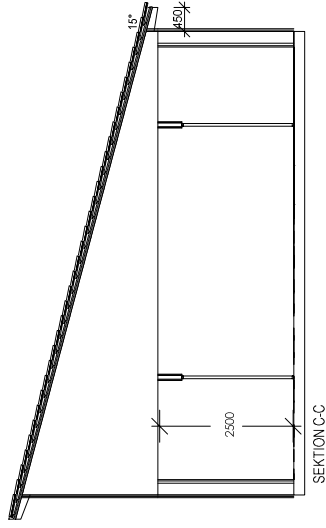

SEKTION C-C

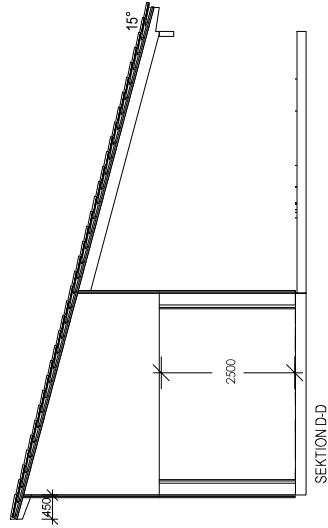

SEKTION D-D

SKALA 1:100



BET	ANT	ÄNDRINGEN AVSER	DATUM	SIGN
-----	-----	-----------------	-------	------

## BYGGHANDLING



UPPDRAG NR/RITN. NR	2014-100	RIT/KONSTR. AV	SS	HANDLÄGGARE
DATUM	2016-01-07	ANSVARIG		

Sektioner




SKALA	1:100
NUMMER	A-40-1-002

BET

### FÖRESKRIFTER

- ALLA MÅTT I MM OM INGET ANNAT ANGES

OBS! Material och inredning som ingår i avtalet specificeras i leveransdeklarationen eller avropsdeklarationen.

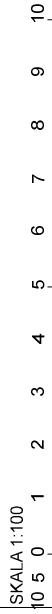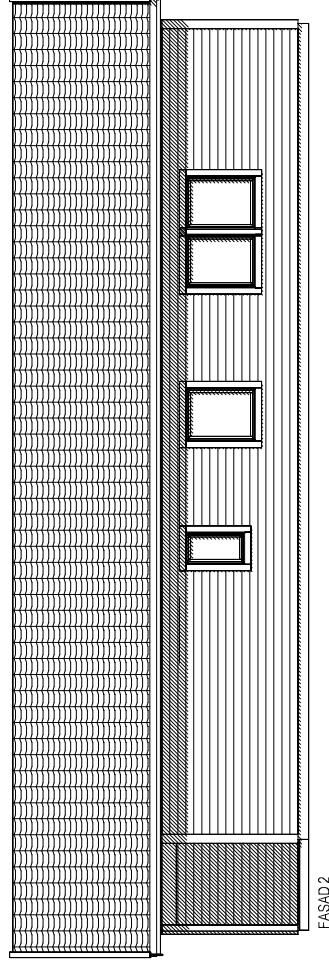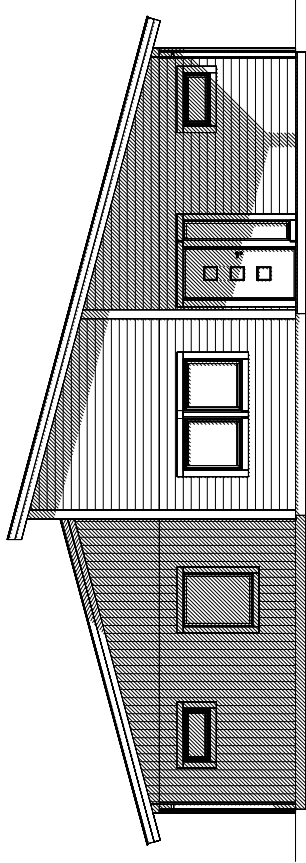

SKALA 1:100

10 5 0

1

2

3

4

5

6

7

8

9

10

BET	ANT	ÄNDRINGENÄVNER	DATUM	SIGN
-----	-----	----------------	-------	------

## BYGGHANDLING



UPPDRAG NR/RITN. NR	RIT/KONSTR. AV	HANDLÄGGARE
2014-100	SS	
DATUM	ANSVARIG	
2016-01-07		


Fasader

SKALA	NUMMER	BET
1:100	A-40-1-003	


### FÖRESKRIFTER

- ALLA MÅTT I MM OM INGET ANNAT ANGES

OBS! Material och inredning som ingår i avtalet specificeras i leveransdeklarationen eller avropsdeklarationen.

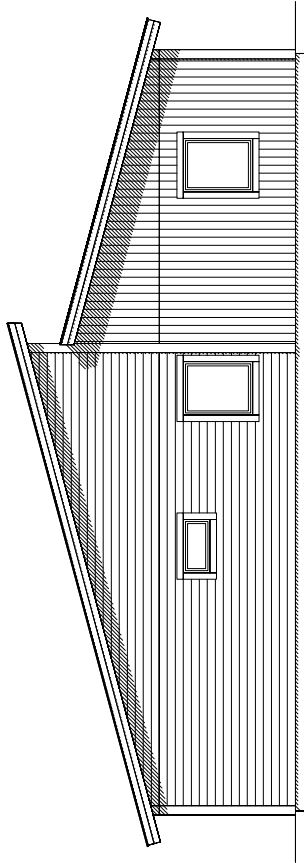

FASAD 3

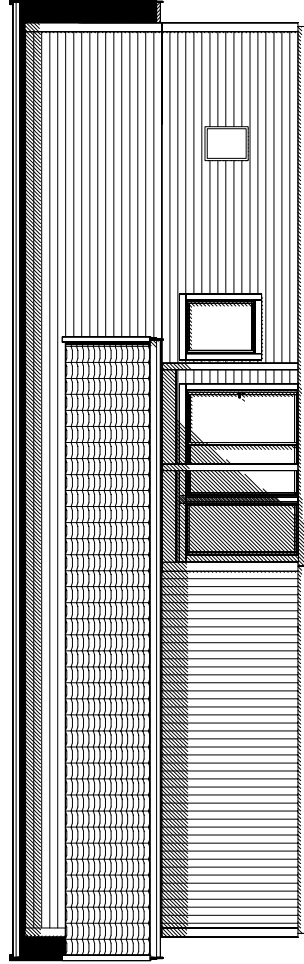

FASAD 4

SKALA 1:100



BET	ANT	ÄNDRINGENÄVSER	DATUM	SIGN
-----	-----	----------------	-------	------

## BYGGHANDLING



UPPDRAG NR/RITN. NR	RIT/KONSTR. AV	HANDLÄGGARE
2014-100	SS	
DATUM	ANSVARIG	
2016-01-07		

Fasader

SKALA

1:100

NUMMER


A-40-1-004

BET

**FÖRESKRIFTER**

- ALLA MÅTT I MM OM INGET ANNAT ANGES

DENNA RITNING TILLHÖR MÄLARVILLAN AB

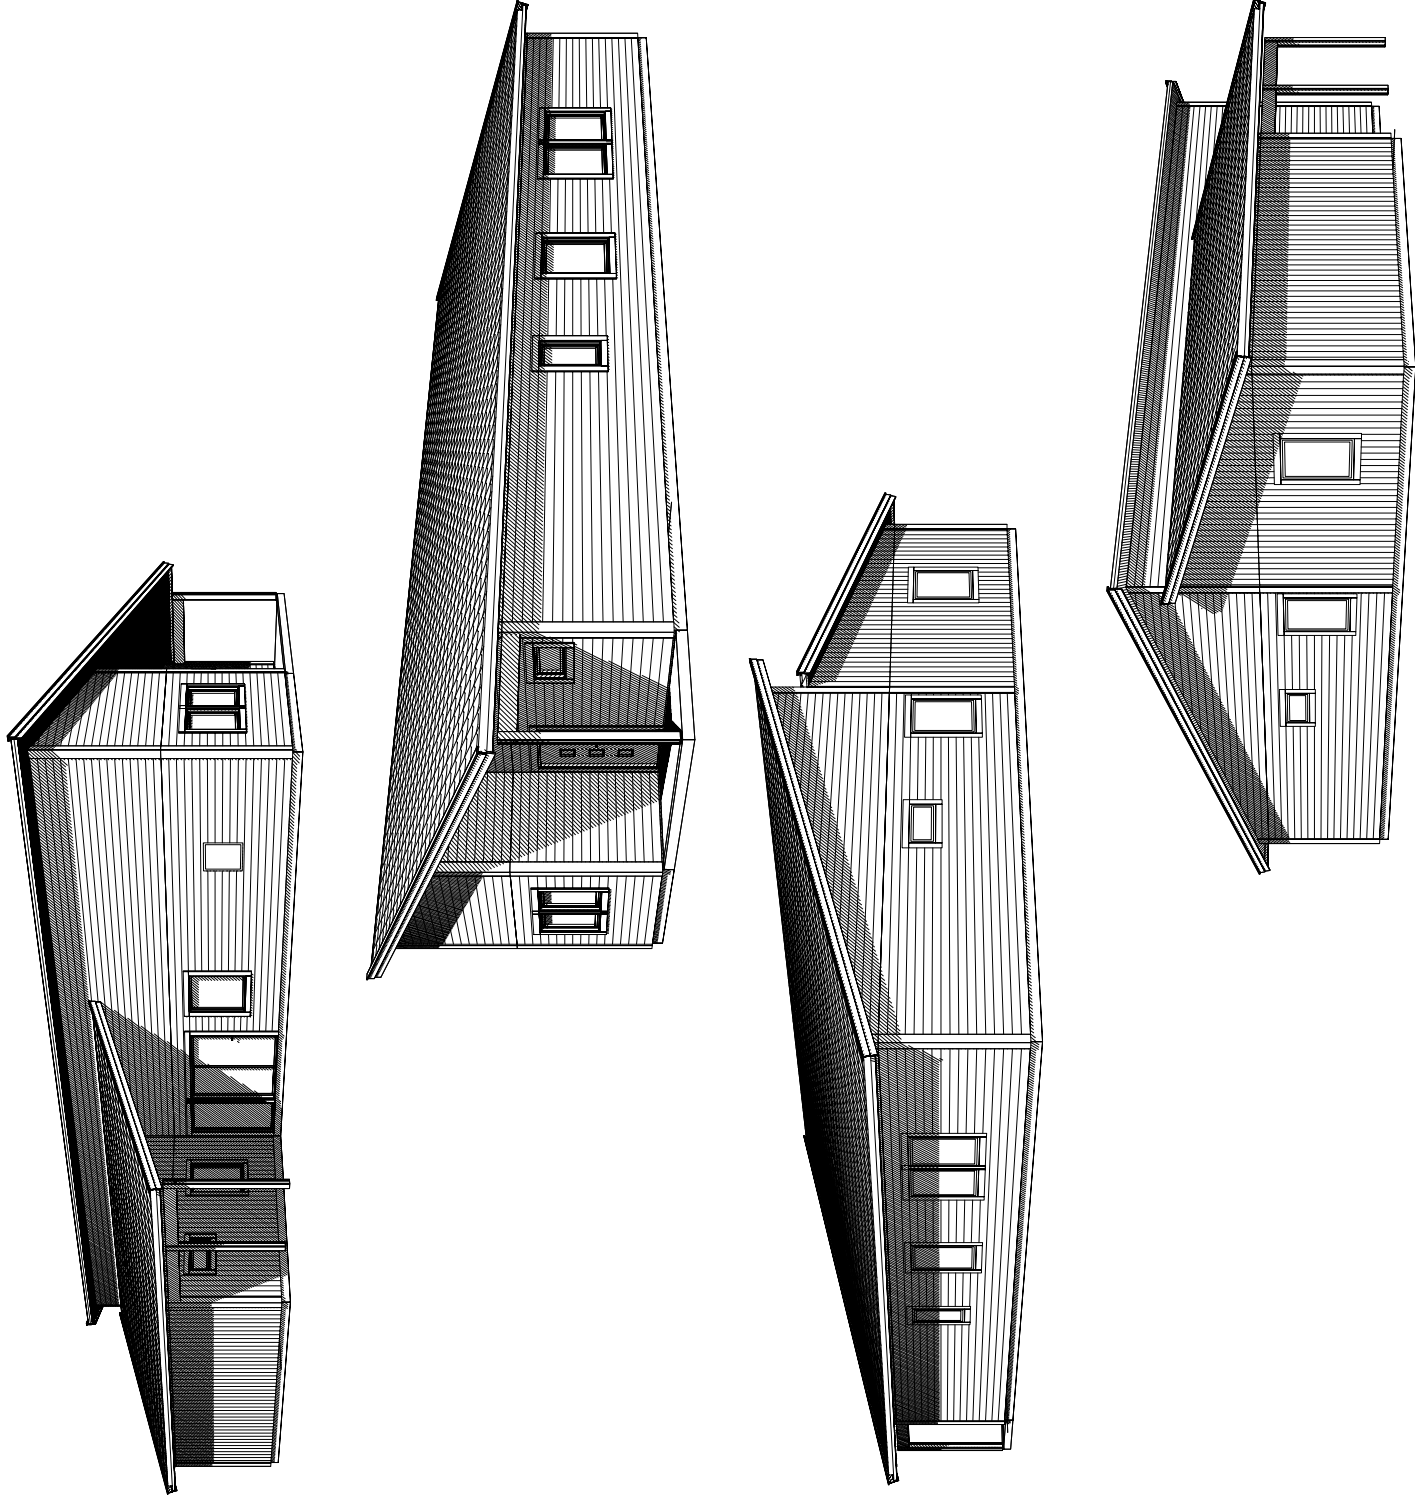

BET	ANT	ÄNDRINGEN AVSER	DATUM	SIGN
-----	-----	-----------------	-------	------

**BYGGHANDLING**



UPPDRAG NR/RITN. NR	RITKONSTR AV	HANDLÄGGARE
2014-100	SS	
DATUM	ANSVARIG	
2016-01-07		

Perspektiv

SKALA	NUMMER	BET
1:100	A-40-1-006	