
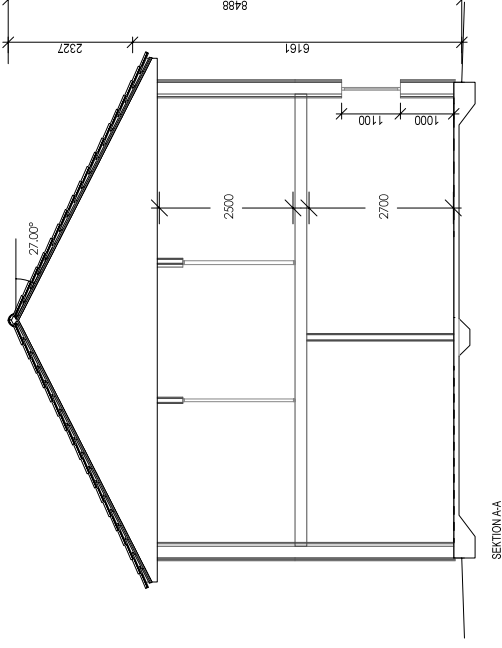
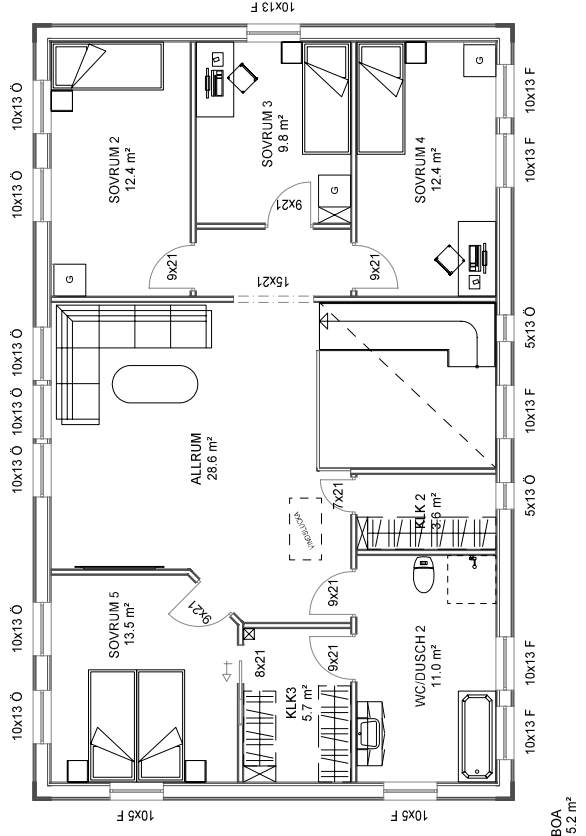


FÖRESKRIFTER

- ALLA MÅTT I MM OM INGET ANNAT ANGES

OBS! Material och inredning som ingår i avtalet specificeras i leveransdeklarationen eller avropsdeklarationen.

DENNA RITNING TILLHÖR MÅLARVILLAN AB

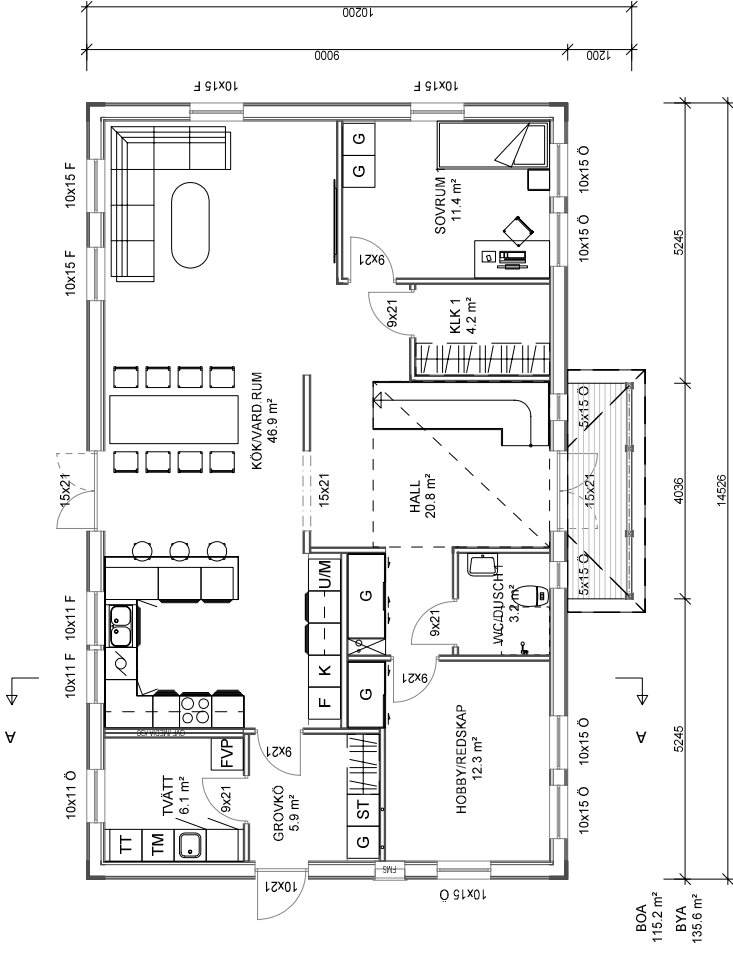

BET	ANT	ÄNDRINGEN AVSER	DATUM	SIGN
FÖRSLAGSHANDLING				
MÅLARVILLAN		UPPDRAG NR/RITN. NR	RITTKONSTRÄV	HANDLÄGGARE
		2014-100	HF	
DATUM		ANSVARIG		
2014-12-16				
Plan vän. 1 / Sektion				
SKALA	NUMMER			BET
1:100	A-40-1-001			

SKALA 1:100





10 5 0 1 2 3 4 5 6 7 8 9 10

FÖRESKRIFTER

- ALLA MÅTT I MM OM INGET ANNAT ANGES

OBS! Material och inredning som ingår i avtalet specificeras i leveransdeklarationen eller avropsdeklarationen.

DENNA RITNING TILLHÖR MÅLARVILLAN AB

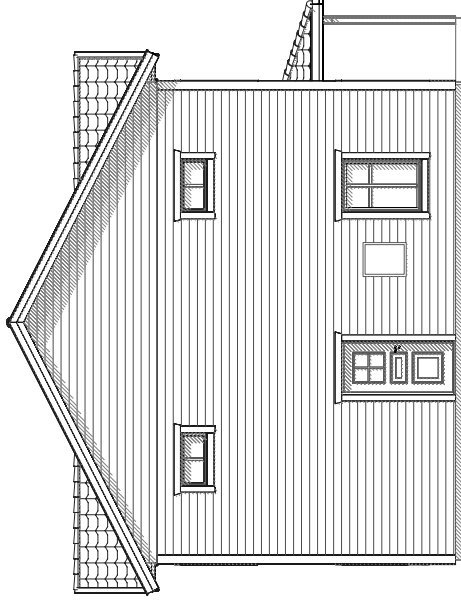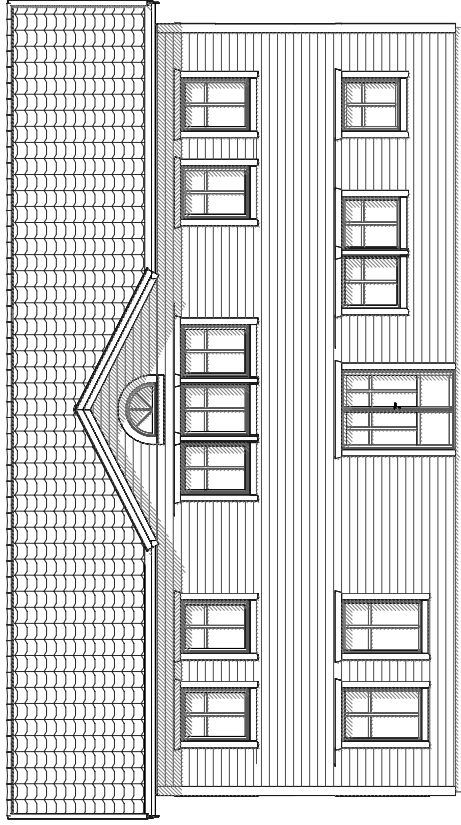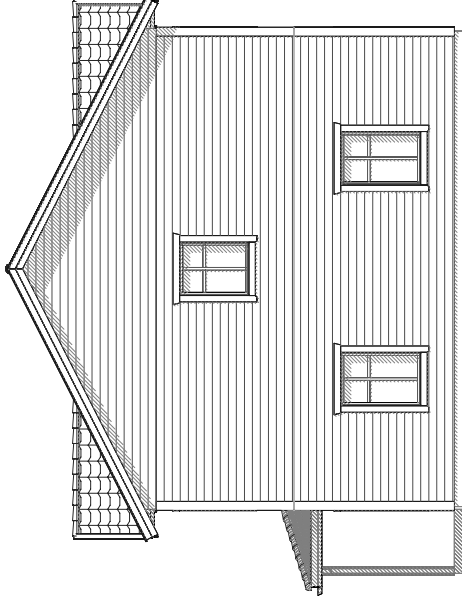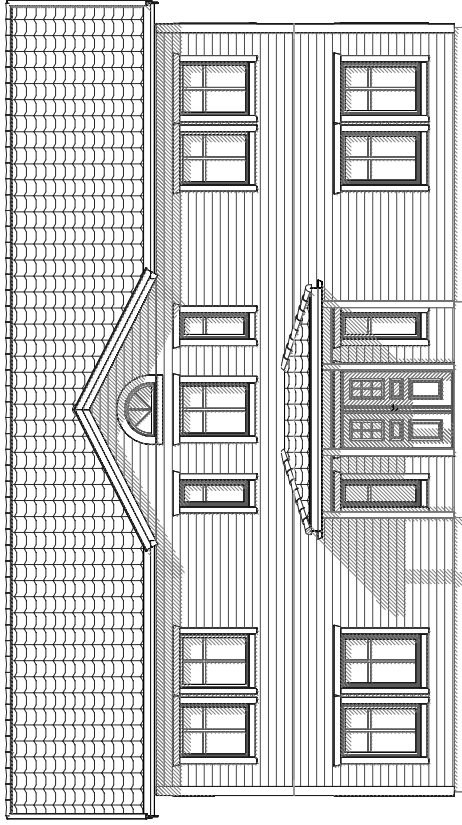

BET	ANT	ÄNDRINGEN AVSER	DATUM	SIGN
-----	-----	-----------------	-------	------


FÖRSLAGSHANDLING



UPPDRAG NR/RITN. NR	RITTKONSTR. AV	HANDLÄGGARE
2014-100	HF	
DATUM	ANSVARIG	
2014-12-16		

Fasader

SKALA 1:100

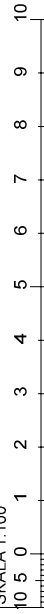

SKALA

1:100

NUMMER

A-40-1-003

BET