





## FÖRESKRIFTER

- ALLA MÅTT I MM OM INGET ANNAT ANGES


OBS! Material och inredning som ingår i avtalet specificeras i leveransdeklarationen eller avropsdeklarationen.

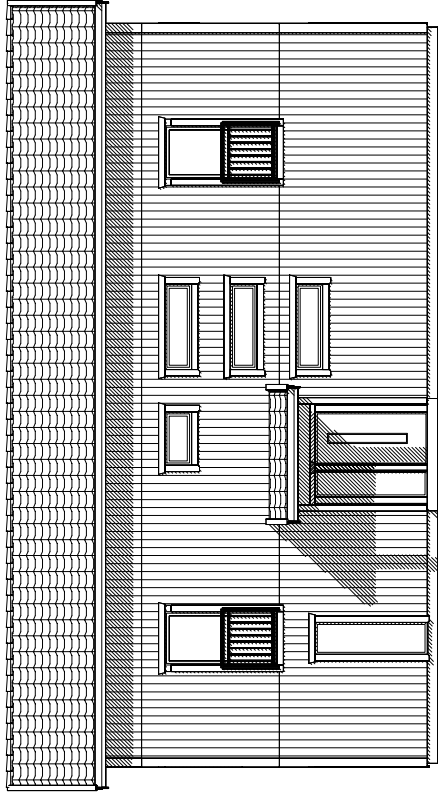


FASAD 1

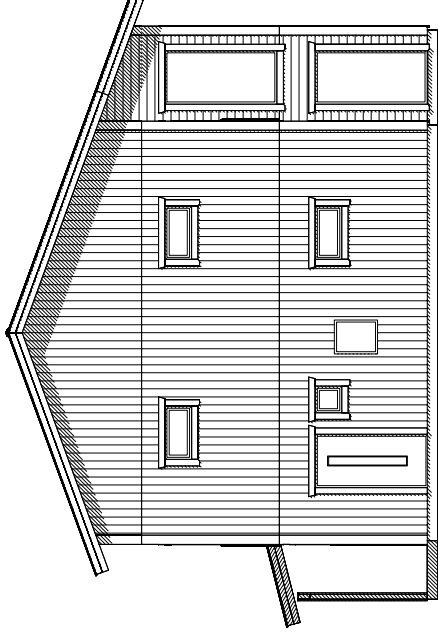

FASAD 2

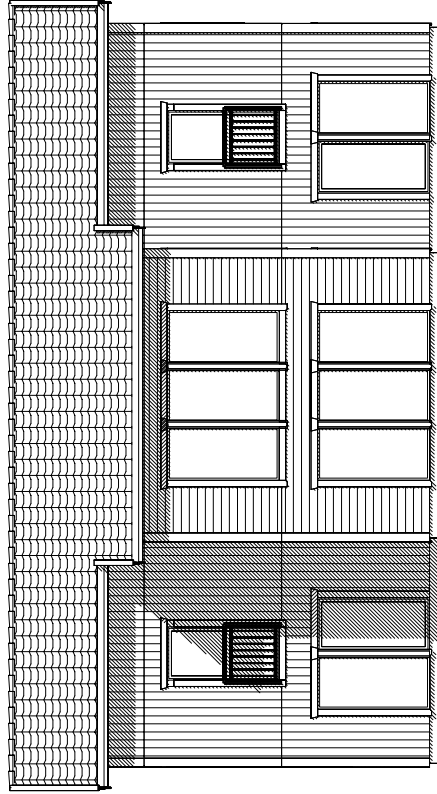

FASAD 3

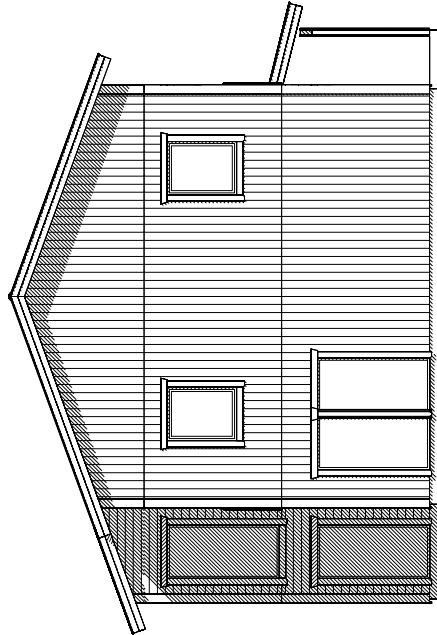

FASAD 4

DENNA RITNING TILLHÖR MÅLARVILLAN AB

BET	ANT	ÄNDRINGEN AVSER	DATUM	SIGN
-----	-----	-----------------	-------	------


## FÖRSLAGSHANDLING



UPPDRAG NR/RITN. NR	RITKONSTR. AV	HANDLÄGGARE
2014-100	SS	
DATUM	ANSVÄRIG	
2015-06-08		

Fasader


SKALA	NUMMER	BET
1:100	A-40-1-003	

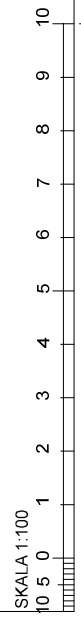

# FÖRESKRIFTER

- ALLA MÅTT I MM OM INGET ANNAT ANGES

DENNA RITNING TILLHÖR MÄLARVILLAN AB

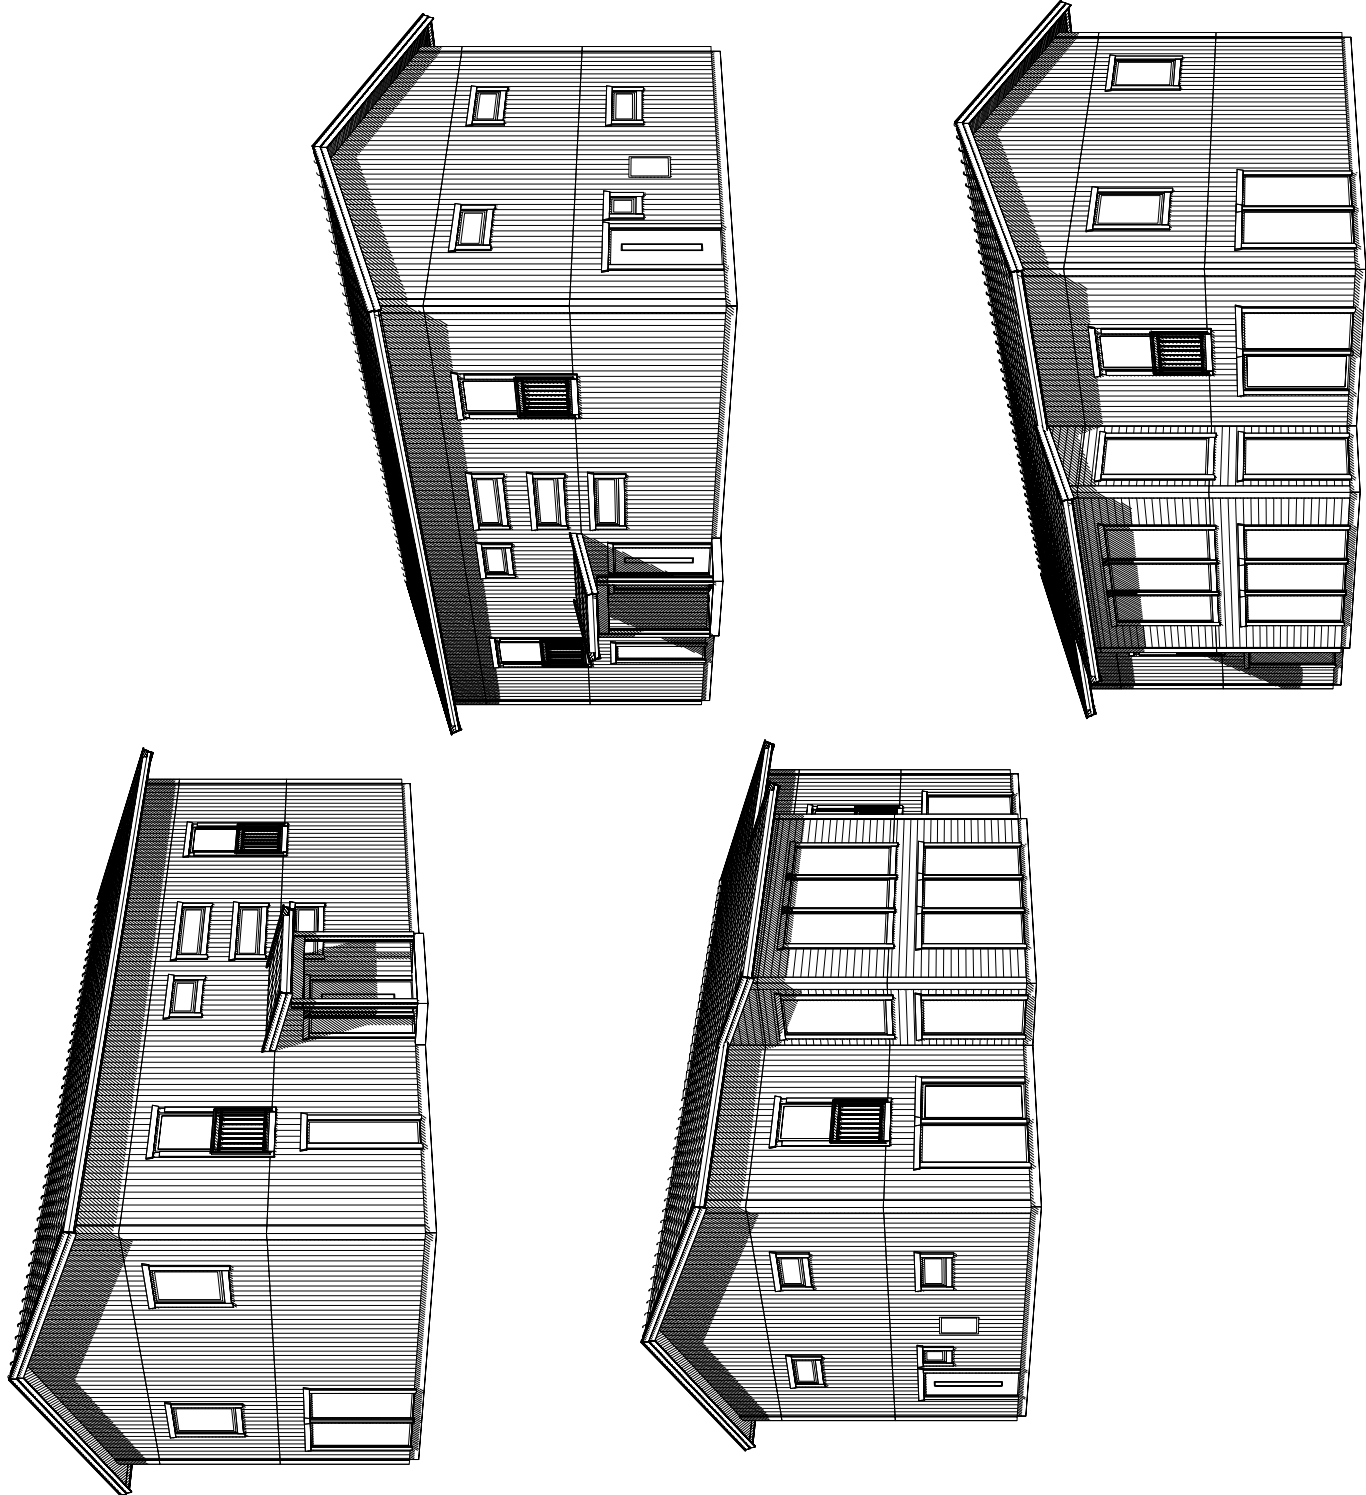

BET	ANT	ÄNDRINGEN AVSER	DATUM	SIGN
-----	-----	-----------------	-------	------

## FÖRSLAGSHANDLING



UPPDRAG NR/RITN. NR	RITKONSTR. AV	HANDLÄGGARE
2014-100	SS	
DATUM	ANSVARIG	
2015-06-08		

Perspektiv

SKALA	NUMMER	BET
1:100	A-40-1-006	