

FÖRESKRIFTER

- ALLA MÅTT I MM OM INGET ANNAT ANGES

OBS! Material och inredning som ingår i avtalet specificeras i leveransdeklarationen eller avropsdeklarationen.

DENNA RITNING TILLHÖR MÄLARVILLAN AB

B IMKANAL 2015-10-01 SS
A MÅTT SEKTION A-A 2015-09-30 SS


BET	ANT	ÄNDRINGEN AVSER	DATUM	SIGN
-----	-----	-----------------	-------	------

BYGGHANDLING






UPPDRAK NR/RITN. NR	2014-100	RIT/KONSTR AV	SS	HANDLÄGGARE
DATUM	2015-09-14	ANSVARIG		


Plan vån. 1 / Sektioner

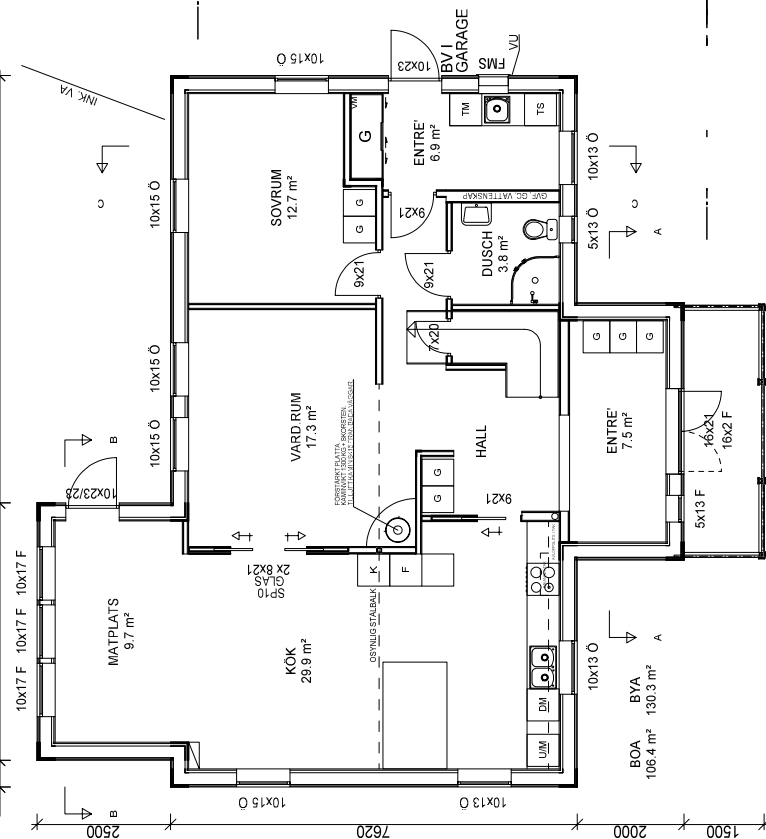

500 4820 8000 10x17 F 10x17 F 10x15 Ö 10x15 Ö 10x15 Ö 10x15 Ö 10x15 Ö 10x15 Ö 10x15 Ö 10x15 Ö 10x15 Ö 10x15 Ö 10x15 Ö 10x13 Ö 10x13 Ö 10x13 Ö 2500 7620 1500 2000 4250 4820 13320 4250

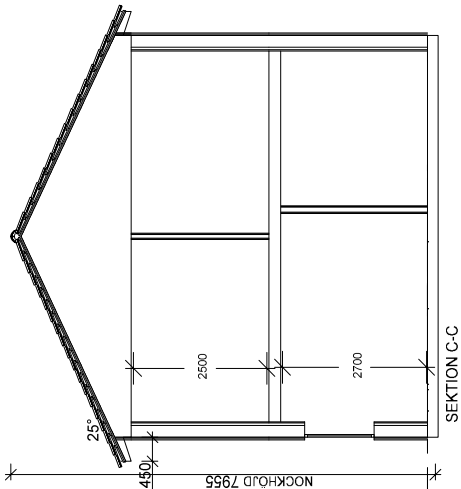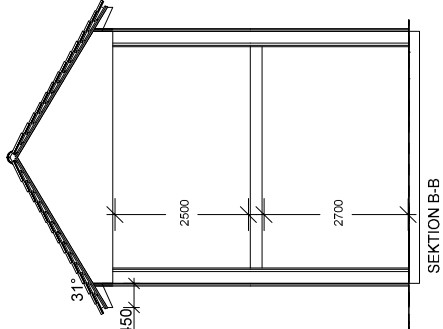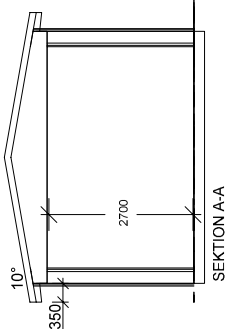

SKALA 1:100

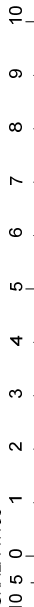

SKALA

NUMMER

A-40-1-001

BET


B

FÖRESKRIFTER

- ALLA MÅTT I MM OM INGET ANNAT ANGES

OBS! Material och inredning som ingår i avtalet specificeras i leveransdeklarationen eller avropsdeklarationen.

DENNA RITNING TILLHÖR MÅLARVILLAN AB

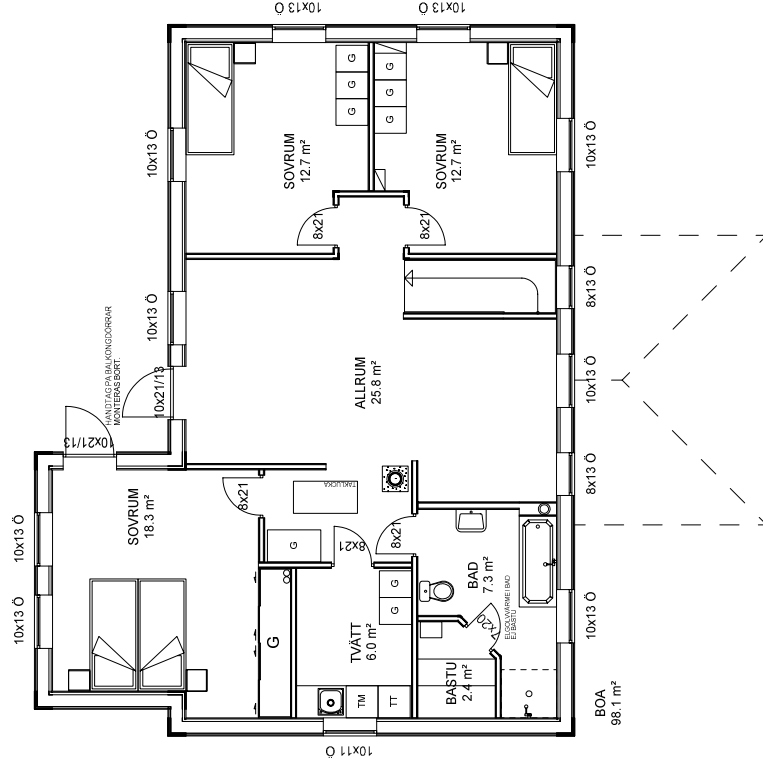

B IMKANAL 2015-10-01 SS

A VENTSLITS | TVÄTT 2015-09-30 SS

BET	ANT	ÄNDRINGEN AVSER	DATUM	SIGN

BYGGHANDLING



UPPDRAG NR/RITN. NR	RIT/KONSTR. AV	HANDLÄGGARE
2014-100	SS	
DATUM	ANSVARIG	
2015-09-14		

Plan vån. 2

SKALA 1:100



SKALA

1:100

NUMMER

A-40-1-002



BET

B

FÖRESKRIFTER

- ALLA MÅTT I MM OM INGET ANNAT ANGES

OBS! Material och inredning som ingår i avtalet specificeras i leveransdeklarationen eller avropsdeklarationen.

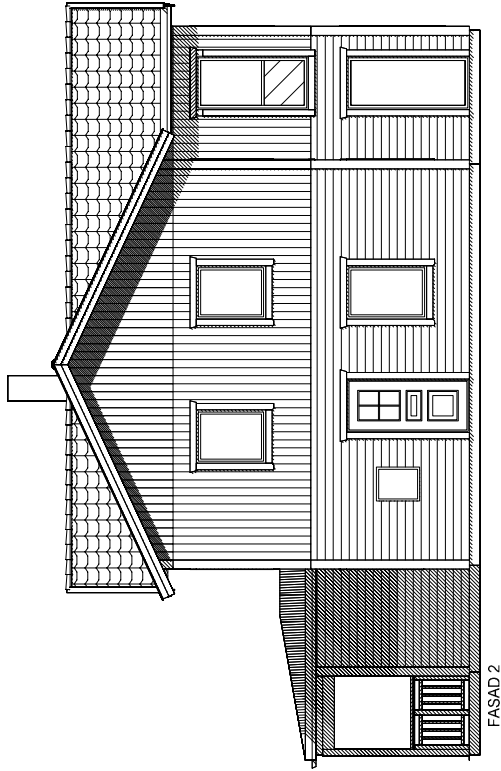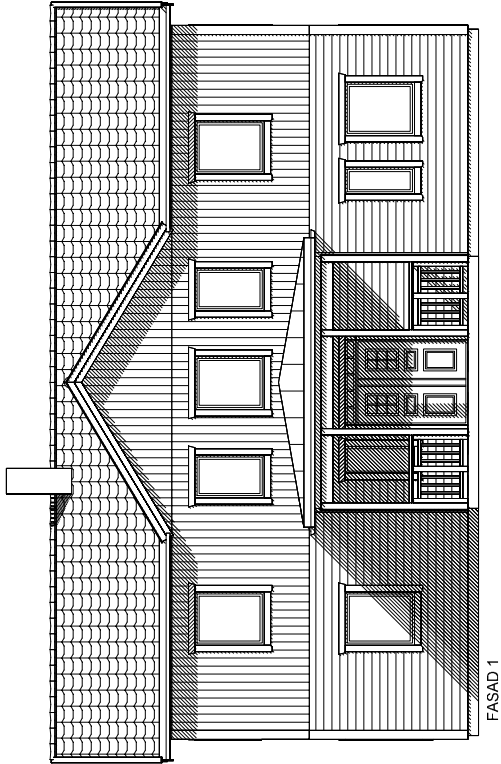

SKALA 1:100



DENNA RITNING TILLHÖR MÅLARVILLAN AB

BET	ANT	ÄNDRINGEN AVSER	DATUM	SIGN
-----	-----	-----------------	-------	------

BYGGHANDLING



UPPDRAG NR/RITN. NR	RIT/KONSTR. AV	HANDLÄGGARE
2014-100	SS	
DATUM	ANSVARIG	
2015-09-14		

Fasader

SKALA

1:100

NUMMER


A-40-1-003

BET


FÖRESKRIFTER

- ALLA MÅTT I MM OM INGET ANNAT ANGES

OBS! Material och inredning som ingår i avtalet specificeras i leveransdeklarationen eller avropsdeklarationen.

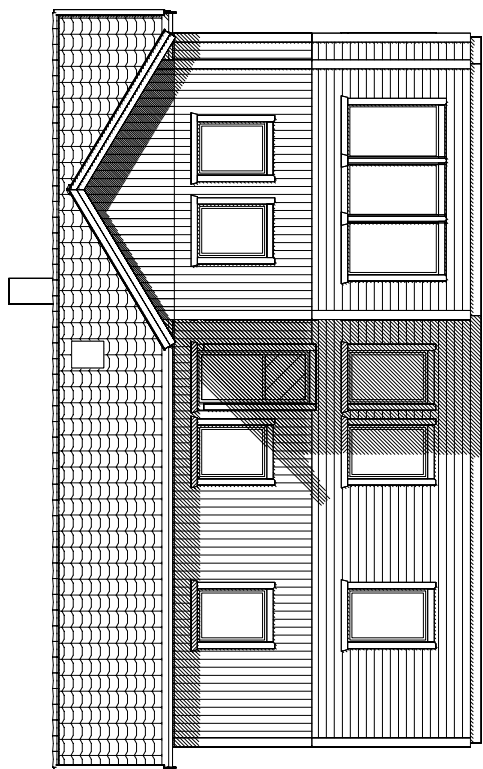


FASAD 3

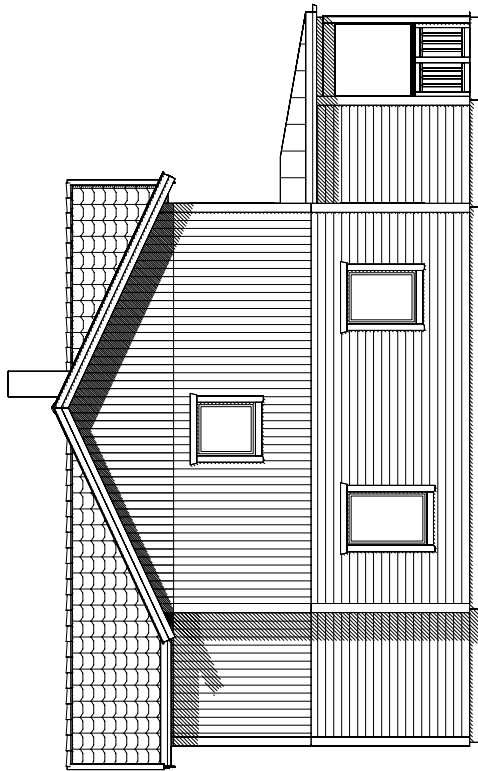

FASAD 4

SKALA 1:100

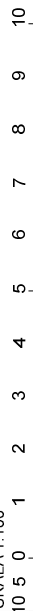

DENNA RITNING TILLHÖR MÅLARVILLAN AB

BET	ANT	ÄNDRINGENÄVNER	DATUM	SIGN
-----	-----	----------------	-------	------

BYGGHANDLING



UPPDRAG NR/RITN. NR	2014-100	SS	HANDLÄGGARE
DATUM	2015-09-14	ANSVARIG	

Fasader

SKALA

1:100

NUMMER


A-40-1-004

BET

FÖRESKRIFTER

- ALLA MÅTT I MM OM INGET ANNAT ANGES

DENNA RITNING TILLHÖR MÄLARVILLAN AB

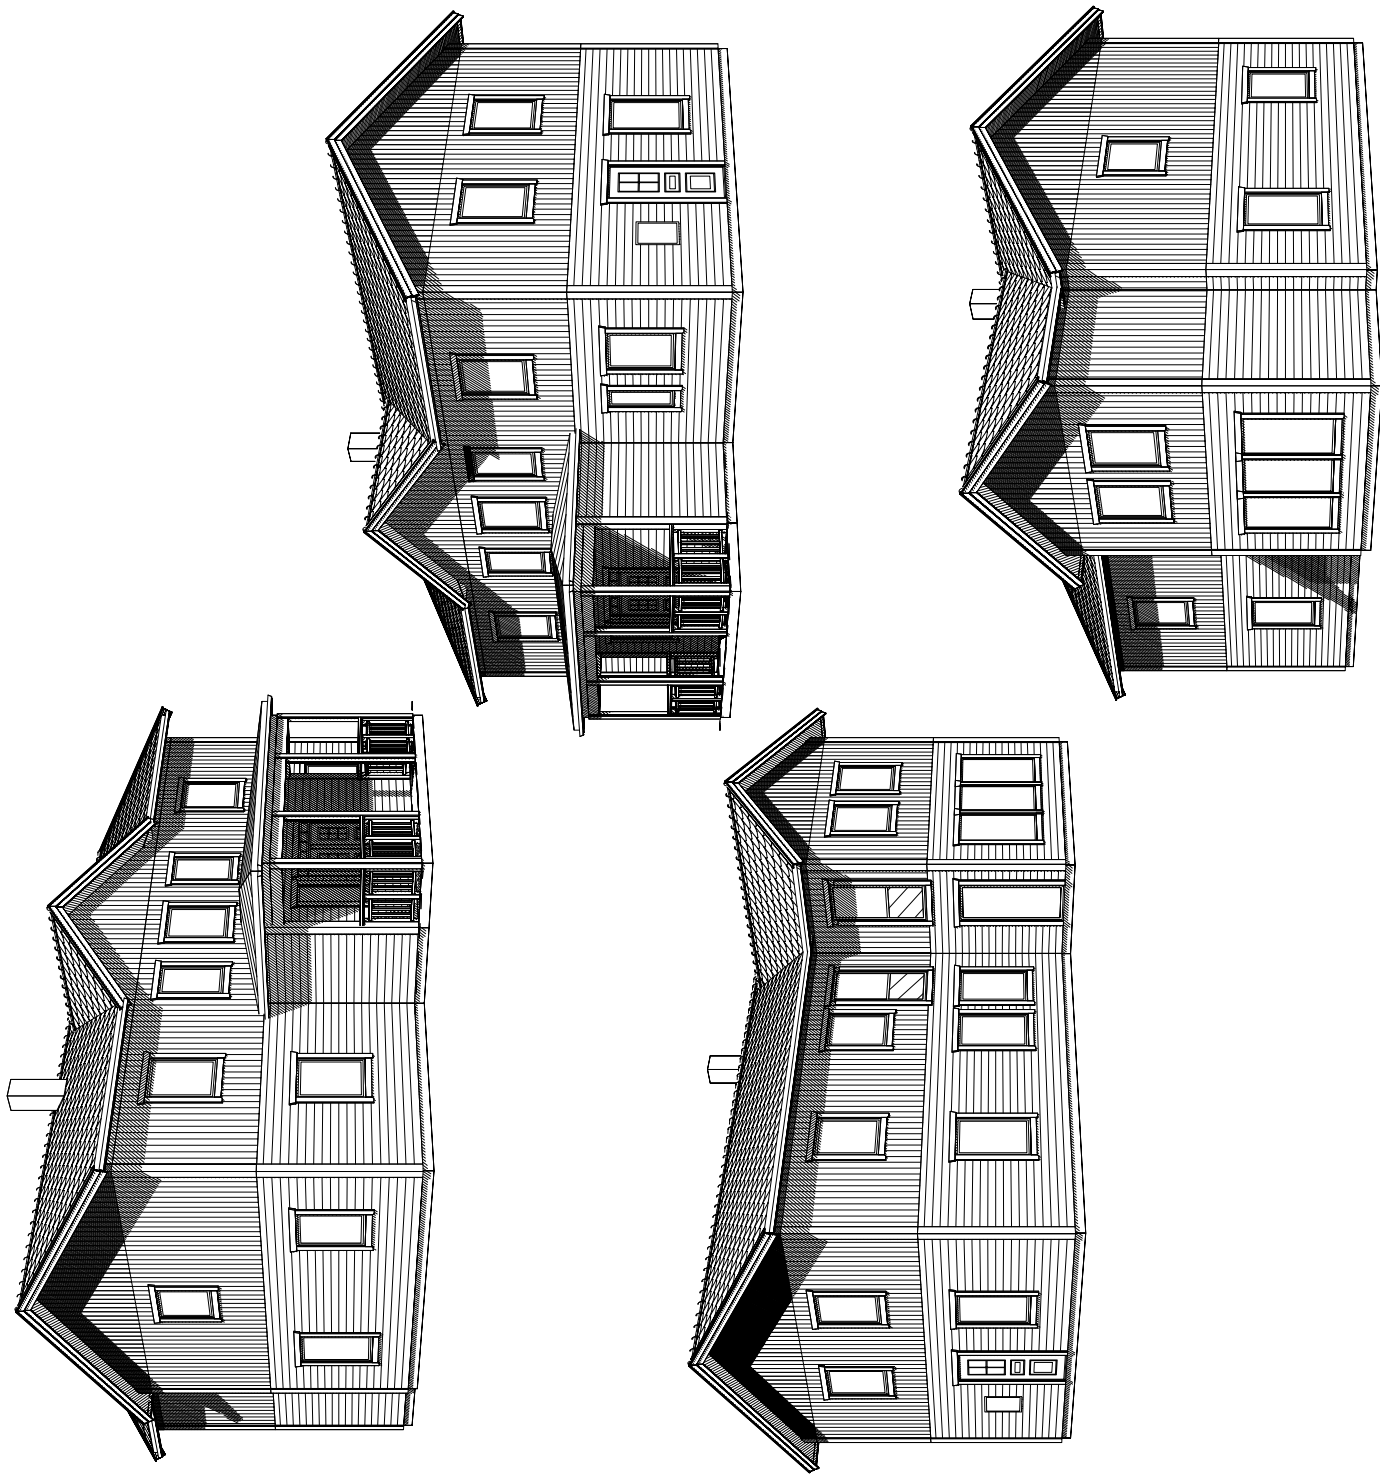

BET	ANT	ÄNDRINGEN AVSER	DATUM	SIGN
-----	-----	-----------------	-------	------

BYGGHANDLING



UPPDRAG NR/RITN. NR	RITKONSTR. AV	HANDLÄGGARE
2014-100	SS	
DATUM	ANSVARIG	
2015-09-14		

Perspektiv

SKALA

NUMMER

BET

1:100

A-40-1-006