

FÖRESKRIFTER

- ALLA MÅTT I MM OM INGET ANNAT ANGES

OBS! Material och inredning som ingår i avtalet specificeras i leveransdeklarationen eller avropsdeklarationen.

DENNA RITNING TILLHÖR MÅLARVILLAN AB

BET	ANT	ÄNDRINGEN AVSER	DATUM	SIGN



FÖRSLAGSHANDLING



UPPDRAG NR/RITN. NR	RI/T/KONSTR AV	HANDLÄGGARE
2014-100	SS	
DATUM	ANSVARG	
2016-01-11		

Plan vän. 1 / Sektion

SKALA	NUMMER	I BET
1:100	A-40-1-001	


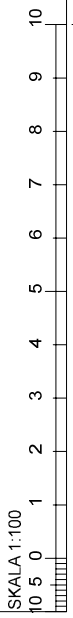
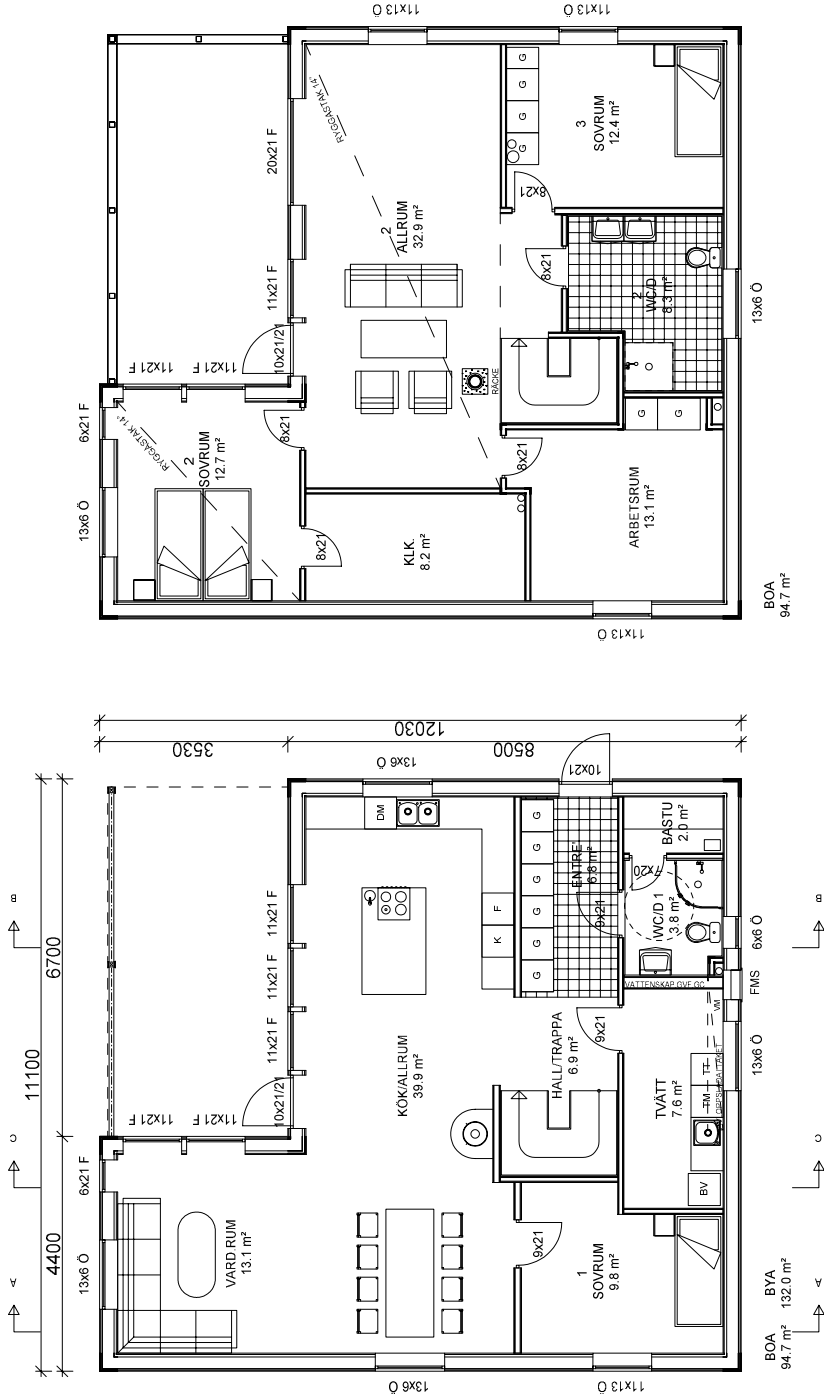


FÖRESKRIFTER

- ALLA MÅTT I MM OM INGET ANNAT ANGES

OBS! Material och inredning som ingår i avtalet specificeras i leveransdeklarationen eller avropsdeklarationen.

DENNA RITNING TILLHÖR MÅLARVILLAN AB

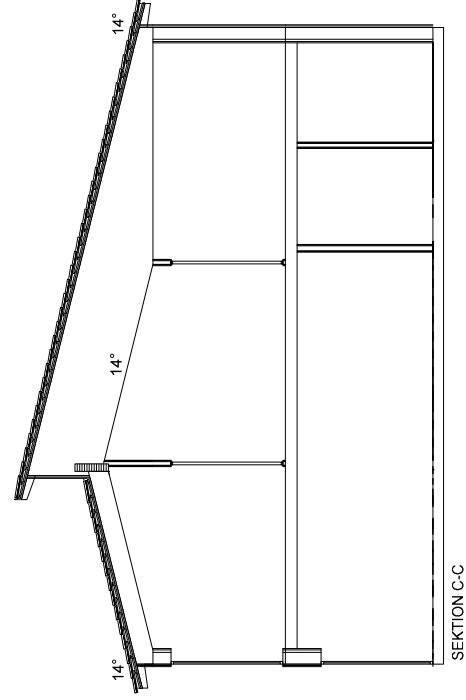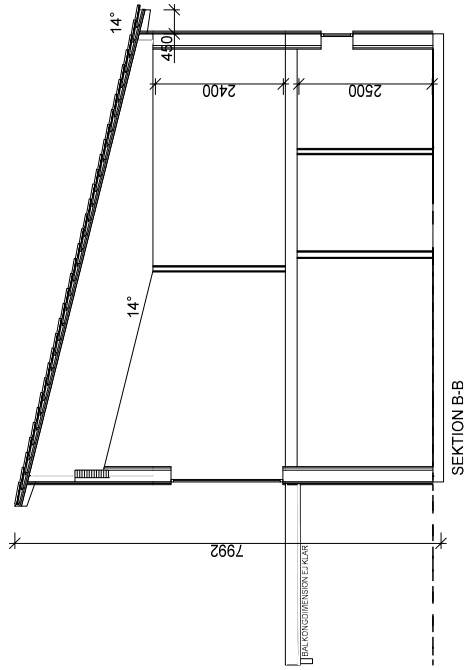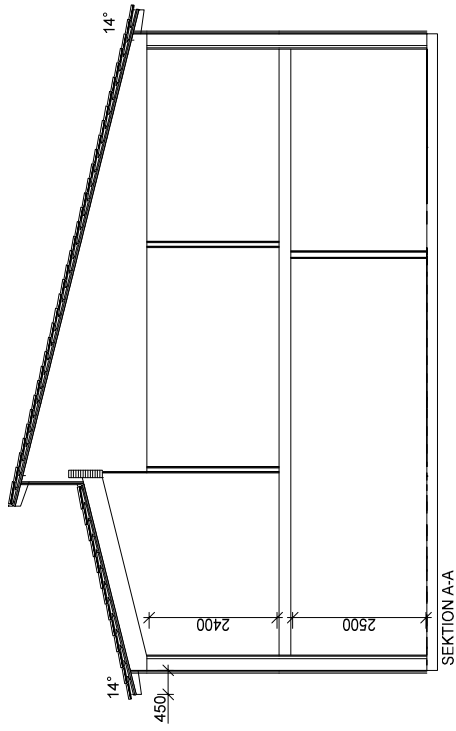

BET	ANT	ÄNDRINGEN AVSER	DATUM	SIGN
-----	-----	-----------------	-------	------

FÖRSLAGSHANDLING



UPPDRAG NR/RITN. NR	RIT./KONSTR. AV	HANDLÄGGARE
2014-100	SS	
DATUM	ANSVARG	
2016-01-11		

Sektioner


SKALA

1:100

NUMMER

A-40-1-002

BET




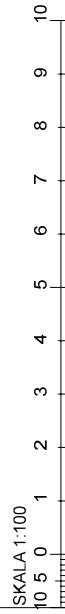


SKALA 1:100

FÖRESKRIFTER

- ALLA MÅTT I MM OM INGET ANNAT ANGES

OBS! Material och inredning som ingår i avtalet specificeras i leveransdeklarationen eller avropsdeklarationen.

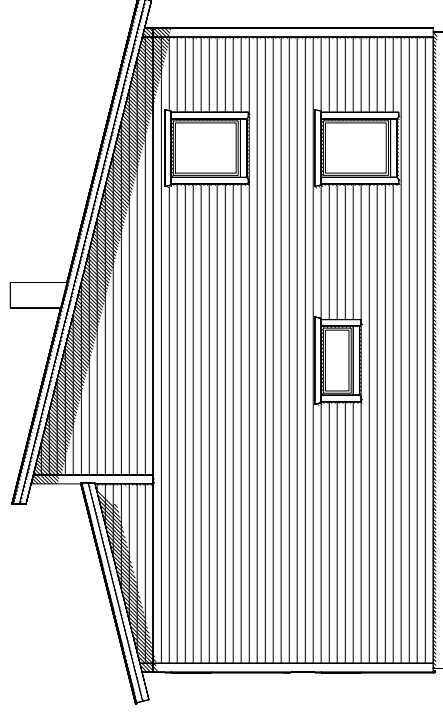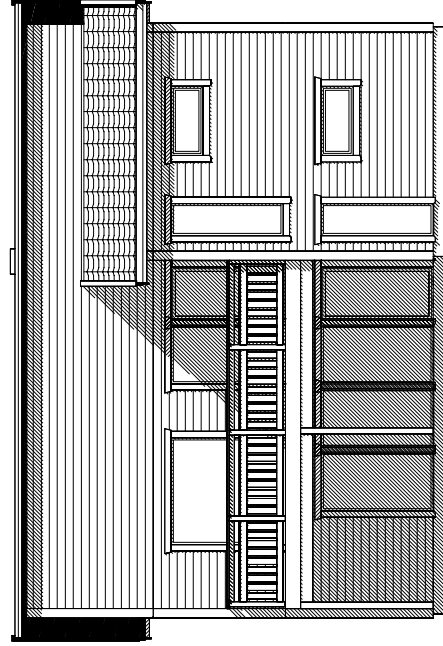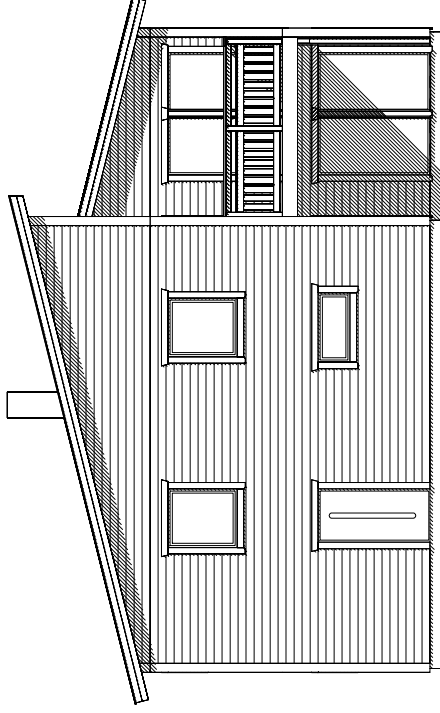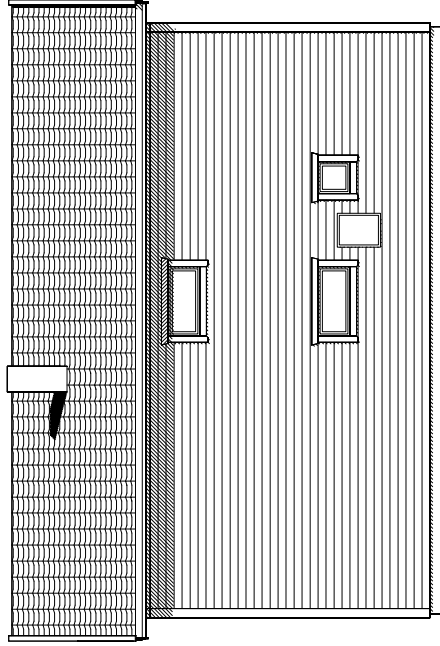

SKALA 1:100



BET	ANT	ÄNDRINGEN AVSER	DATUM	SIGN
-----	-----	-----------------	-------	------

FÖRSLAGSHANDLING



UPPDRAG NR/RITN. NR	RI/ KONSTR. AV	HANDLÄGGARE
2014-100	SS	
DATUM	ANSVÄRIG	
2016-01-11		


Fasader

SKALA	NUMMER	BET
1:100	A-40-1-003	

FÖRESKRIFTER

- ALLA MÅTT I MM OM INGET ANNAT ANGES

DENNA RITNING TILLHÖR MÄLARVILLAN AB

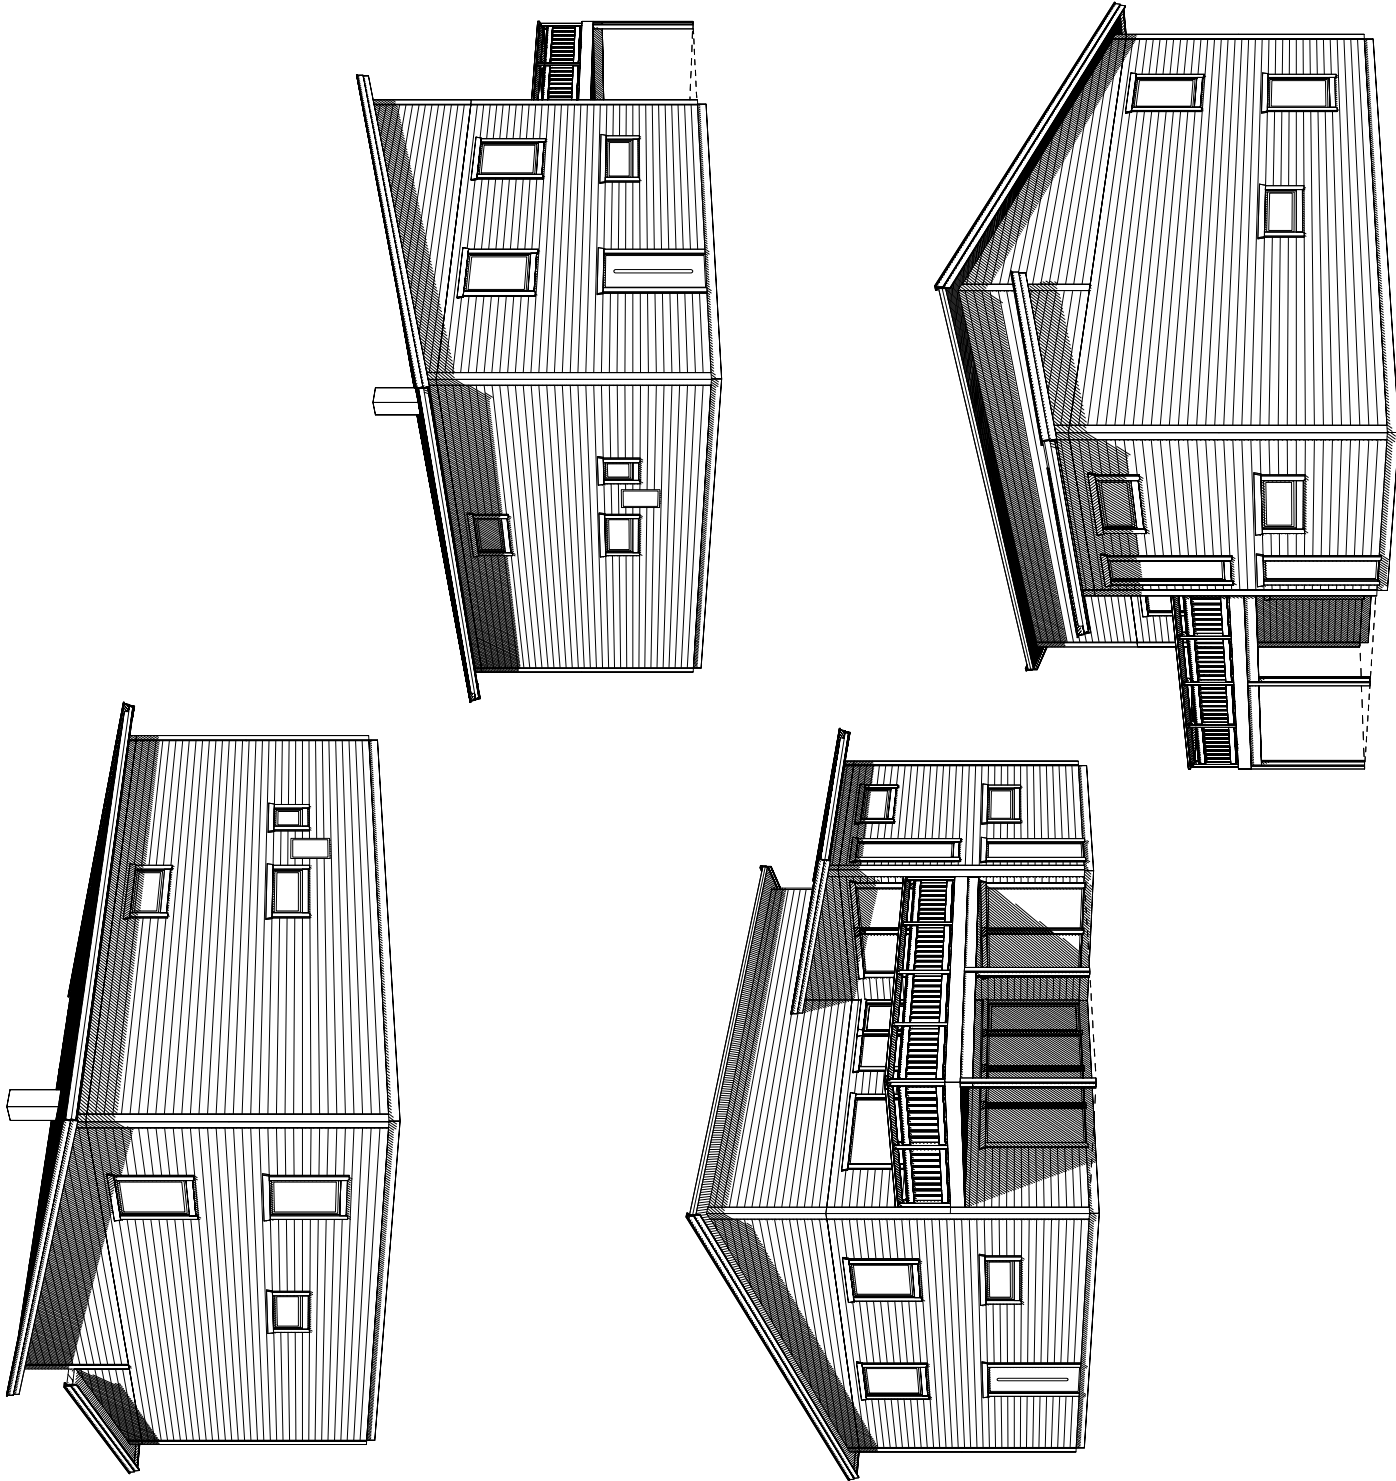

BET	ANT	ÄNDRINGEN AVSER	DATUM	SIGN
-----	-----	-----------------	-------	------

FÖRSLAGSHANDLING



UPPDRAG NR/RITN NR	RIT/KONSTR AV	HANDLÄGGARE
2014-100	SS	
DATUM	ANSVARG	
2016-01-11		

Perspektiv

SKALA	NUMMER	BET
1:100	A-40-1-006	