


FÖRESKRIFTER

- ALLA MÅTT I MM OM INGET ANNAT ANGES

DENNA RITNING TILLHÖR MÄLARVILLAN AB

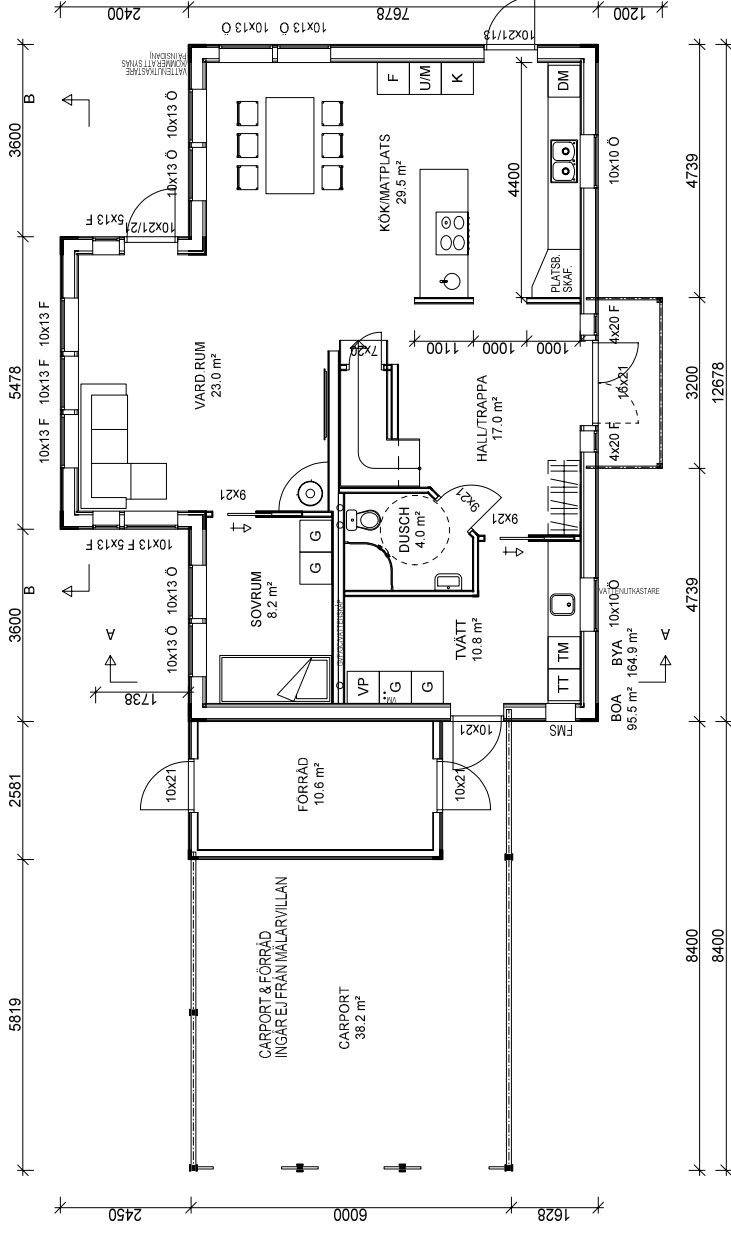

A	TJOCKARE HJÄRTVÄGG	2015-01-30	SS
BET	ÄNDRINGEN AVSER	DATUM	SIGN

BYGGHANDLING



UPPDRAG NR/RITN. NR	RITKONSTR. AV	HANDLÄGGARE
test	SS	
DATUM	ANSVARIG	
2015-01-22		

Plan vån. 1 & 2

SKALA
1:100

NUMMER

A-40-1-001



BET

A

FÖRESKRIFTER

- ALLA MÅTT I MM OM INGET ANNAT ANGES

DENNA RITNING TILLHÖR MÄLARVILLAN AB

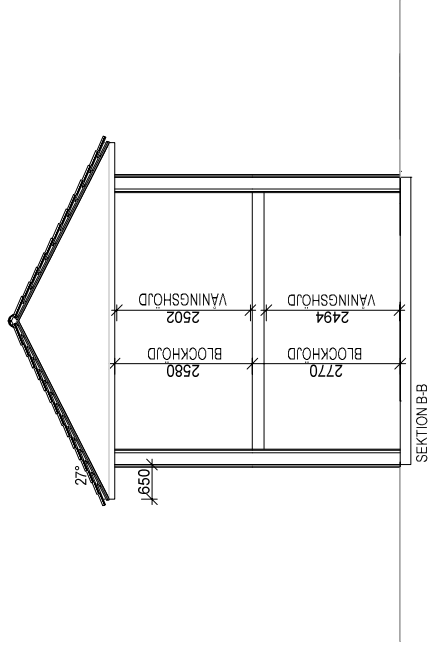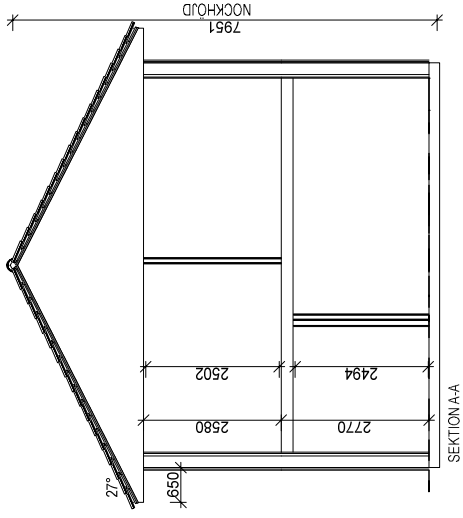

BET	ANT	ÄNDRINGEN AVSER	DATUM	SIGN
-----	-----	-----------------	-------	------

BYGGHANDLING



UPPDRAG NR/RITN. NR	SS	RIT/KONSTR. AV	HANDLÄGGARE
test			
DATUM		ANSVARIG	
2015-01-22			



SEKTIONER

SKALA	NUMMER	BET
1:100	A-40-1-002	

FÖRESKRIFTER

- ALLA MÅTT I MM OM INGET ANNAT ANGES

DENNA RITNING TILLHÖR MÄLARVILLAN AB

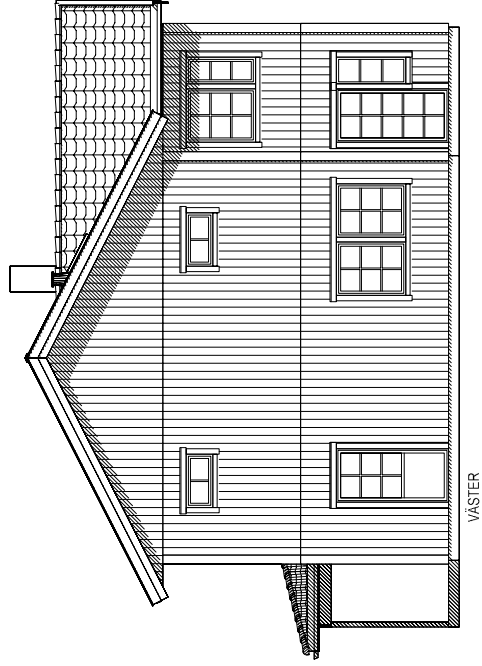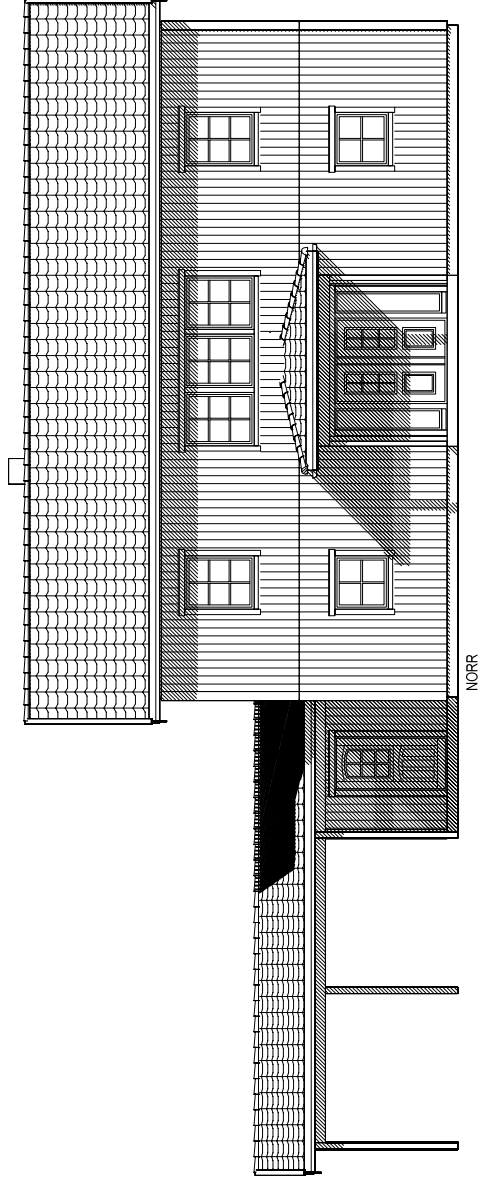

BET	ANT	ÄNDRINGEN AVSER	DATUM	SIGN
-----	-----	-----------------	-------	------

BYGGHANDLING




UPPDRAG NR/RITN. NR	SS	HANDLÄGGARE
test		
DATUM	ANSVARIG	
2015-01-22		

Fasad		
SKALA	NUMMER	BET
1:100	A-40-1-003	


FÖRESKRIFTER

- ALLA MÅTT I MM OM INGET ANNAT ANGES

DENNA RITNING TILLHÖR MÄLARVILLAN AB

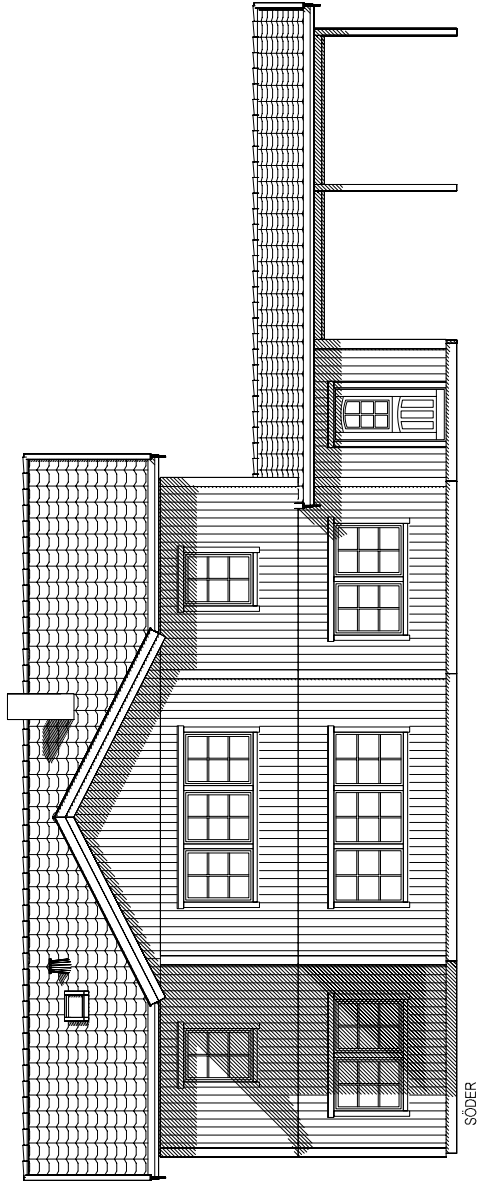

SÖDER

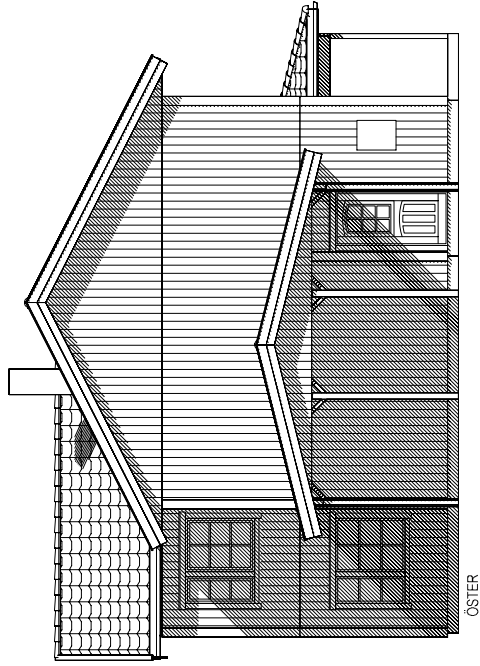

ÖSTER

BET	ANT	ÄNDRINGEN AVSER	DATUM	SIGN
-----	-----	-----------------	-------	------

BYGGHANDLING



UPPDRAG NR/RITN. NR	SS	HANDLÄGGARE
test	SS	
DATUM	ANSVARIG	
2015-01-22		

Fasad

SKALA

NUMMER

BET




1:100

A-40-1-004

FÖRESKRIFTER

- ALLA MÅTT I MM OM INGET ANNAT ANGES

DENNA RITNING TILLHÖR MÄLARVILLAN AB

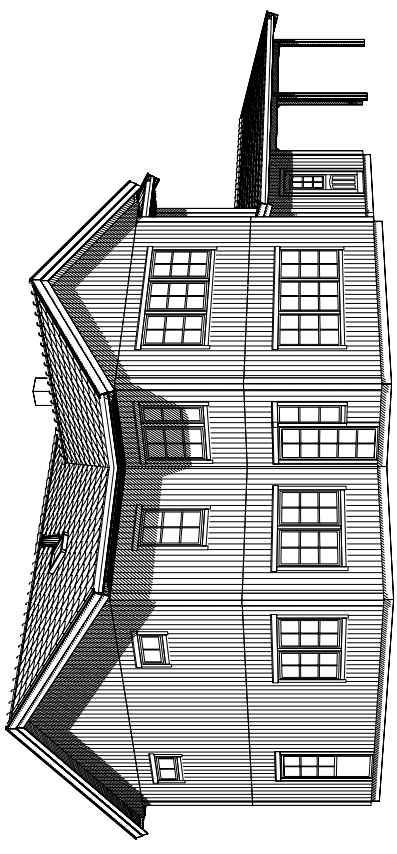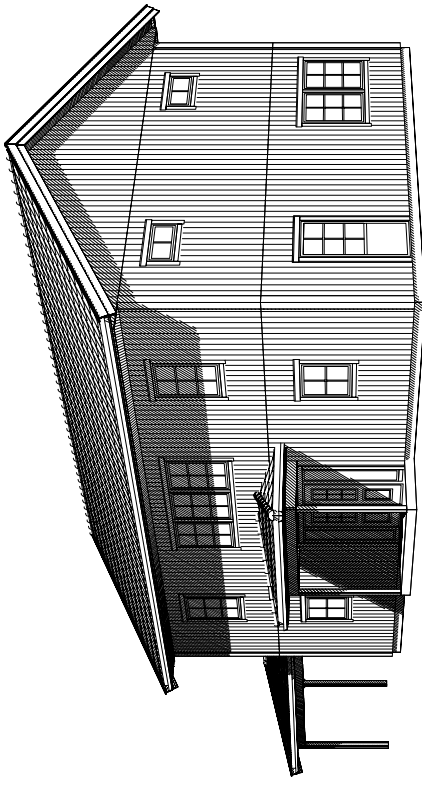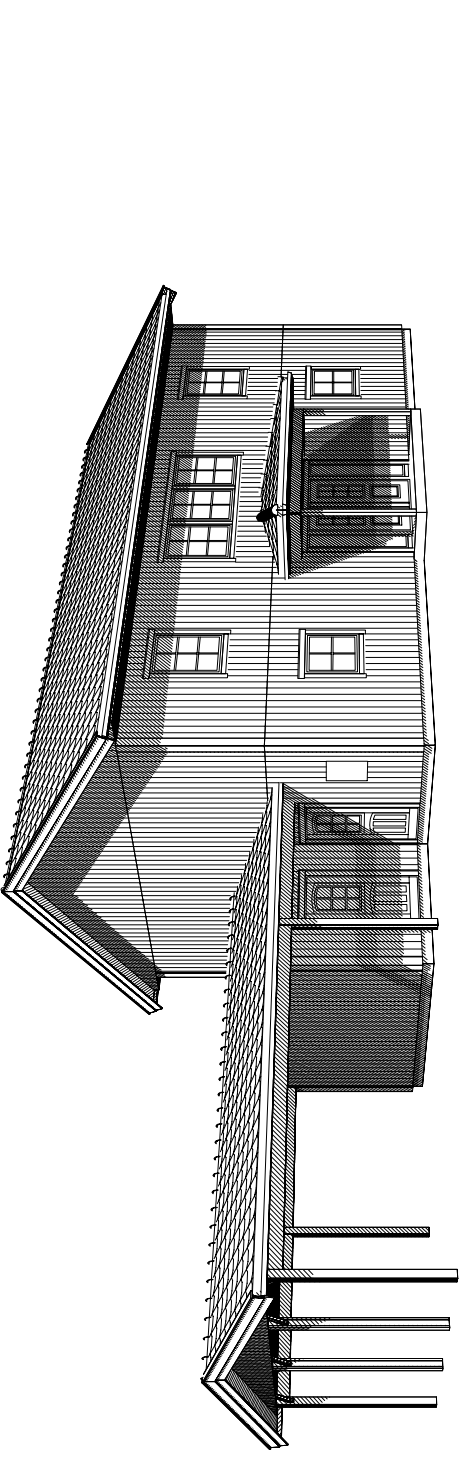

BET	ANT	ÄNDRINGEN AVSER	DATUM	SIGN
-----	-----	-----------------	-------	------

BYGGHANDLING



UPPDRAG NR/RITN. NR	RIT/KONSTR. AV	HANDLÄGGARE
test	SS	
DATUM	ANSVARIG	
2015-01-22		

PERSPEKTIV

SKALA	NUMMER	BET
1:	A-40-1-006	