
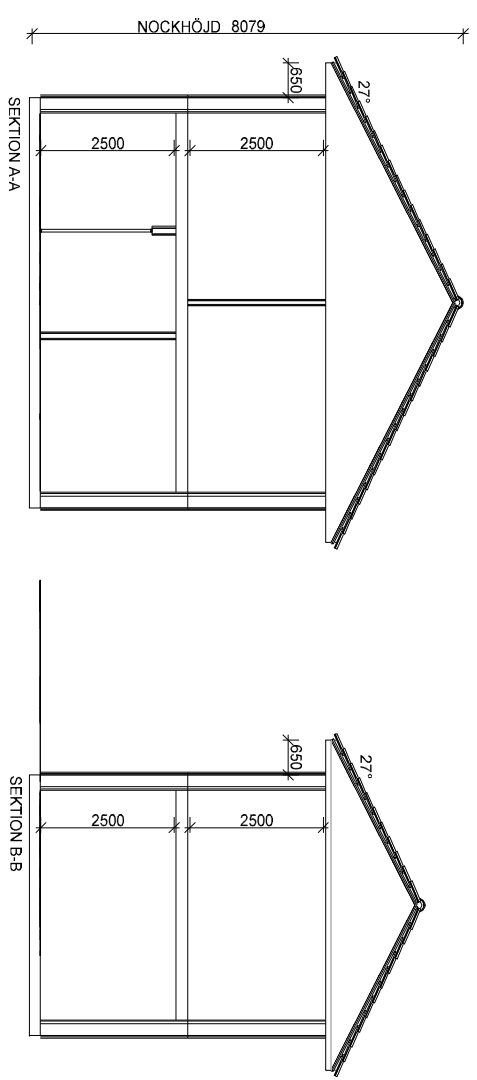


FÖRESKRIFTER
- ALLA MÅTT I MM OM INGET ANNAT ANGES

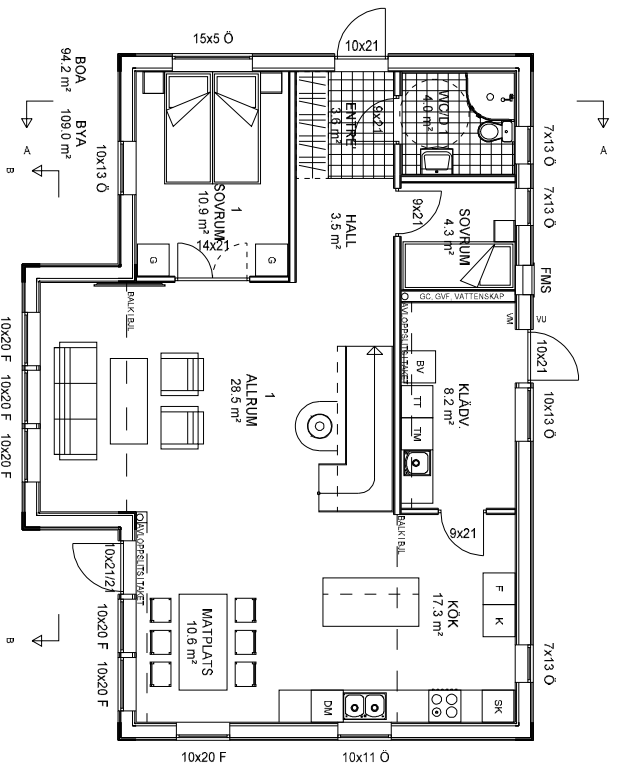

SKALA 1:100
10 5 0 1 2 3 4 5 6 7 8 9 10

DENNA RITNING TILLHÖR MÅLARVILLAN AB

FÖRSLAGSHANDLING

| BET | ANT | ÄNDRINGEN AVSER | DATUM | SIGN |
|-----|-----|-----------------|-------|------|
| | | | | |



| | | |
|---------------------|--------------|-------------|
| UPPDRAG NR/RITN. NR | RIKONSTR. AV | HANDLÄGGARE |
| 2012-100 | SS | |
| DATUM | ANSVARIG | |
| 2016-03-22 | | |





Plan vån. 1 / Sektion

| | | |
|-------|------------|-----|
| SKALA | NUMMER | BET |
| 1:100 | A-40-1-001 | |

FÖRESKRIFTER

- ALLA MÅTT I MM OM INGET ANNAT ANGES

DENNA RITNING TILLHÖR MÅLARVILLAN AB

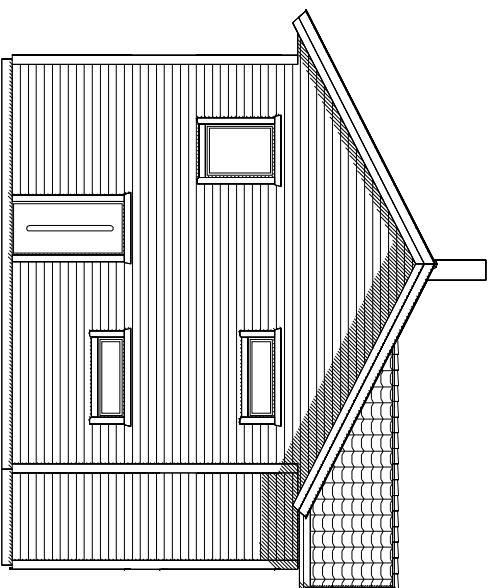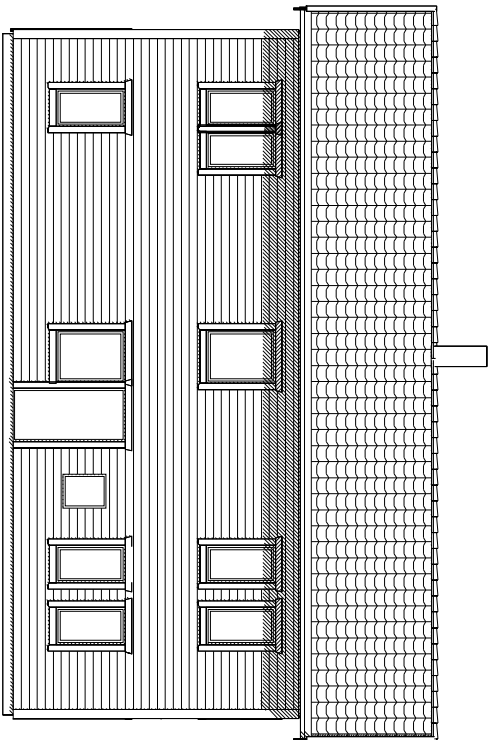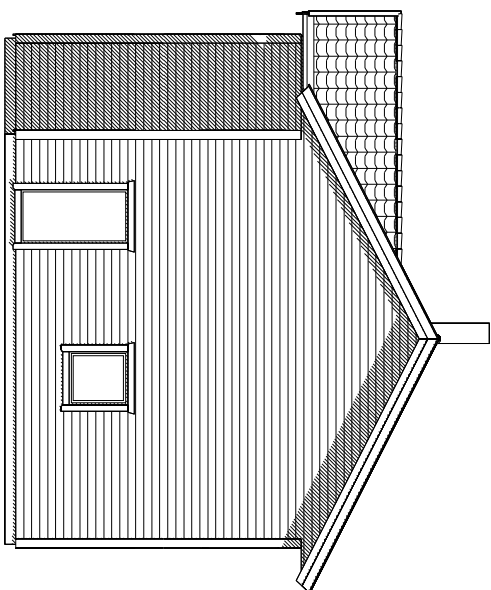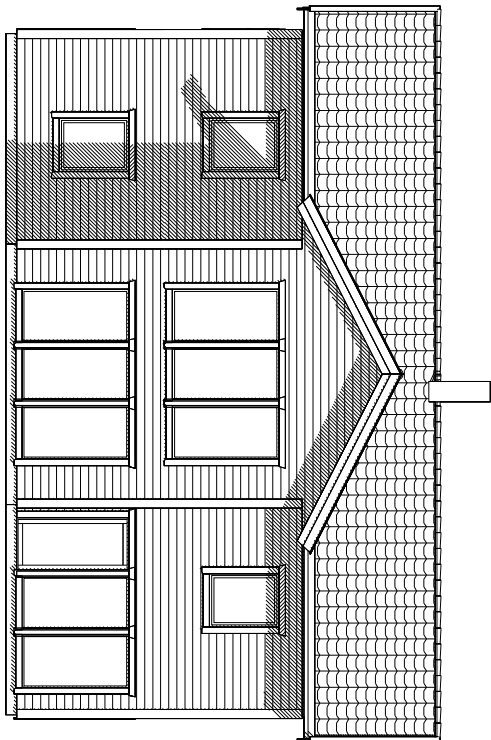

| BET | ANT | ANDRINGEN AVSER | DATUM | SIGN |
|-----|-----|-----------------|-------|------|
|-----|-----|-----------------|-------|------|

FÖRSLAGSHANDLING



| | | |
|---------------------|----------------|-------------|
| UPPDRAG NR/RITN. NR | RIT/KONSTR. AV | HANDLAGGARE |
| 2012-100 | SS | |
| DATUM | ANSVARIG | |
| 2016-03-22 | | |





Fasader

| | | |
|-------|------------|-----|
| SKALA | NUMMER | BET |
| 1:100 | A-40-1-003 | |

SKALA 1:100
10 5 0 1 2 3 4 5 6 7 8 9 10

FÖRESKRIFTER

- ALLA MÅTT I MM OM INGET ANNAT ANGES

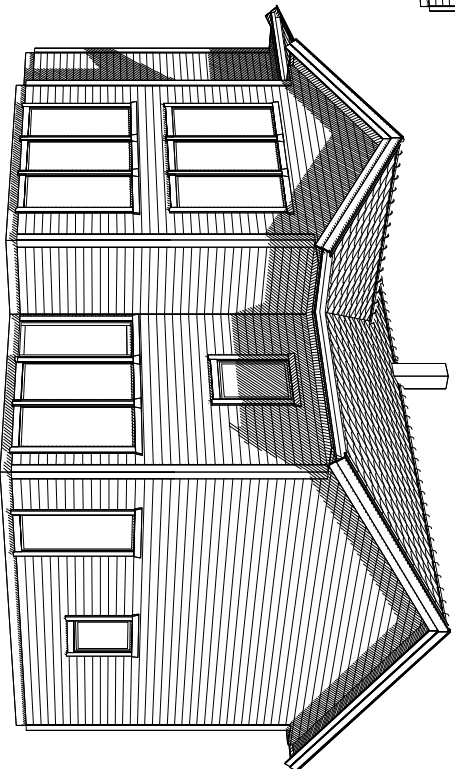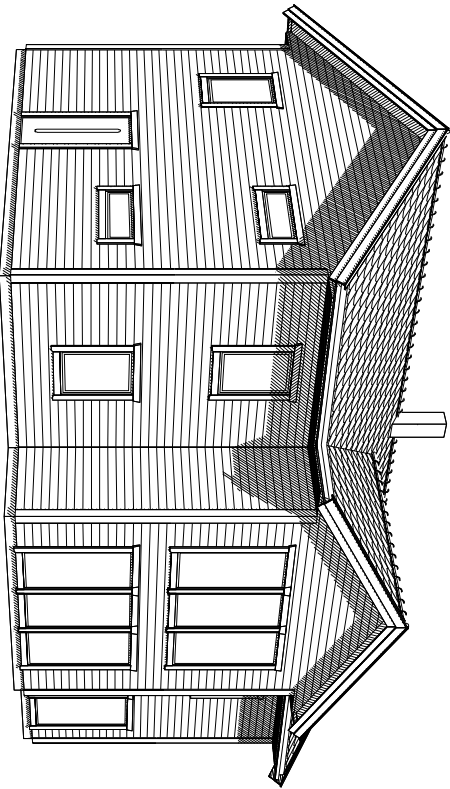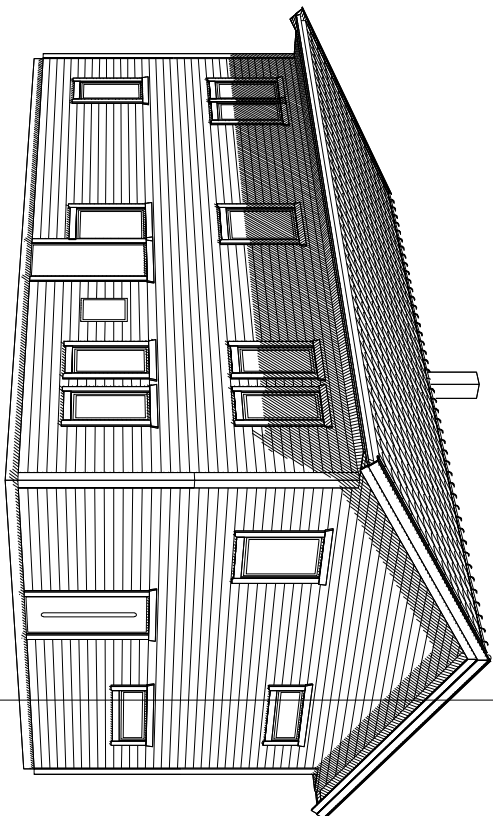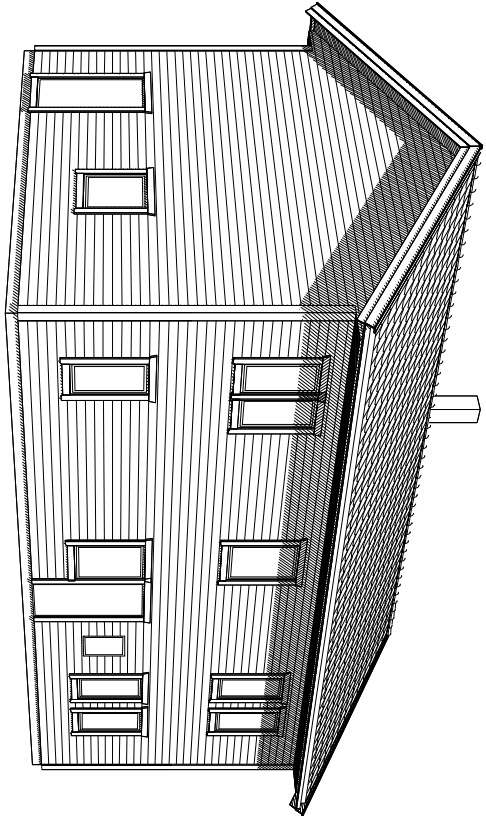

| BET | ANT | ANDRINGEN AVSER | DATUM | SIGN |
|-----|-----|-----------------|-------|------|
|-----|-----|-----------------|-------|------|

FÖRSLAGSHANDLING



| | | |
|---------------------|----------------|-------------|
| UPPDRAG NR/RITN. NR | RIT/KONSTR. AV | HANDLAGGARE |
| 2012-100 | SS | |
| DATUM | ANSVARIG | |
| 2016-03-22 | | |

Perspektiv

| | | |
|-------|------------|-----|
| SKALA | NUMMER | BET |
| 1:100 | A-40-1-006 | |