


FÖRESKRIFTER


- ALLA MÅTT I MM OM INGET ANNAT ANGES

OBS! Material och inredning som ingår i avtalet specificeras i leveransdeklarationen eller avropsdeklarationen.


DENNA RITNING TILLHÖR MÄLARVILLAN AB

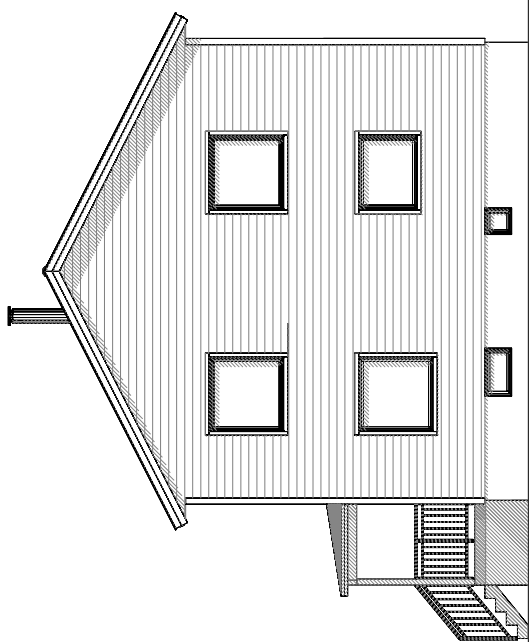


FASAD MOT NORR

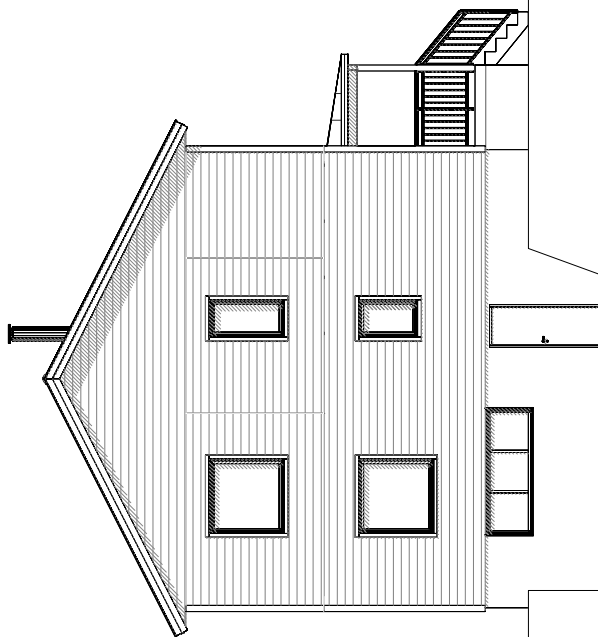

FASAD MOT SÖDER

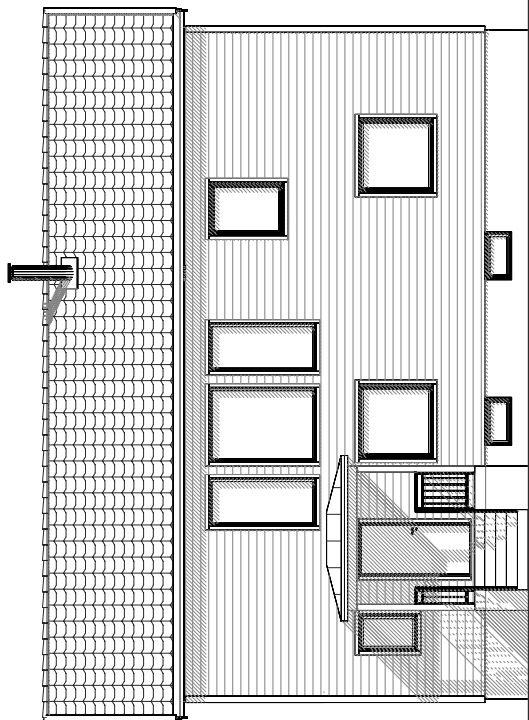

FASAD MOT ÖSTER

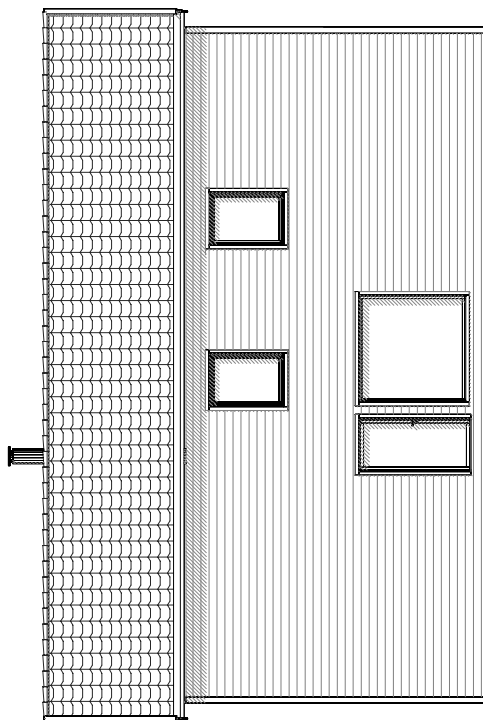

FASAD MOT VÄSTER

BET	ANT	ÄNDRINGEN AVSER	DATUM	SIGN
-----	-----	-----------------	-------	------

FÖRSLAGSHANDLING



UPPDRAG NR/RITN. NR RITKONSTRÄV | HANDLÄGGARE

2014-100 | HF

DATUM | ANSVARIG

2016-06-02

Fasader

SKALA

1:100

NUMMER

A-40-1-003

BET

SKALA 1:100

