


FÖRESKRIFTER

- ALLA MÅTT I MM OM INGET ANNAT ANGES

DENNA RITNING TILLHÖR MÄLARVILLAN AB

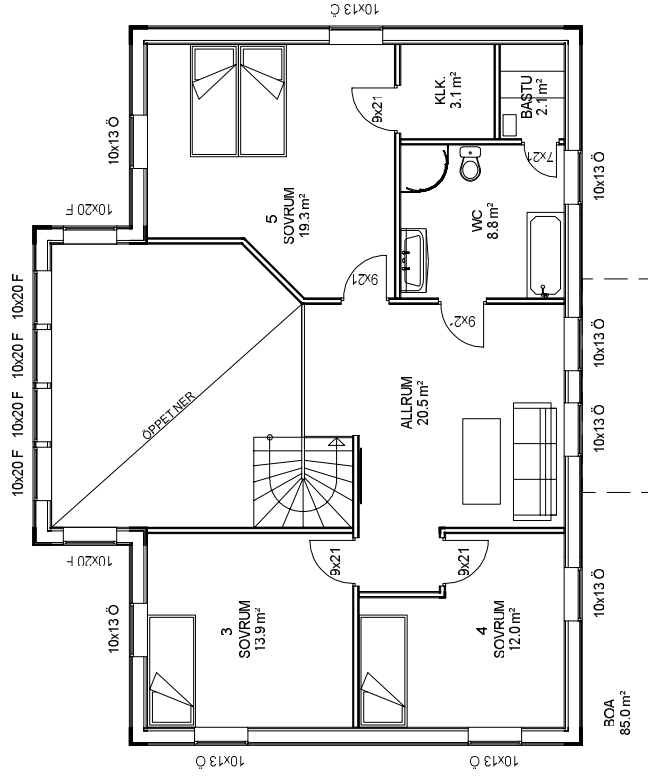

BET	ANT	ANDRINGENAVISER	DATUM	SIGN
-----	-----	-----------------	-------	------


FÖRSLAGSHANDLING



LIPPRAG NR/RITN. NR	TRITKONSTR. AV	HANDLAGGARE
2012-100	SS	
DATUM	ANSVARIG	
2014-09-01		

Plan vån. 2

SKALA 1:100

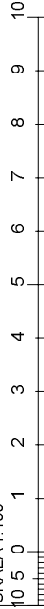

SKALA

1:100

NUMMER


A-40-1-002

BET


FÖRESKRIFTER

- ALLA MÅTT I MM OM INGET ANNAT ANGES


DENNA RITNING TILLHÖR MÄLARVILLAN AB

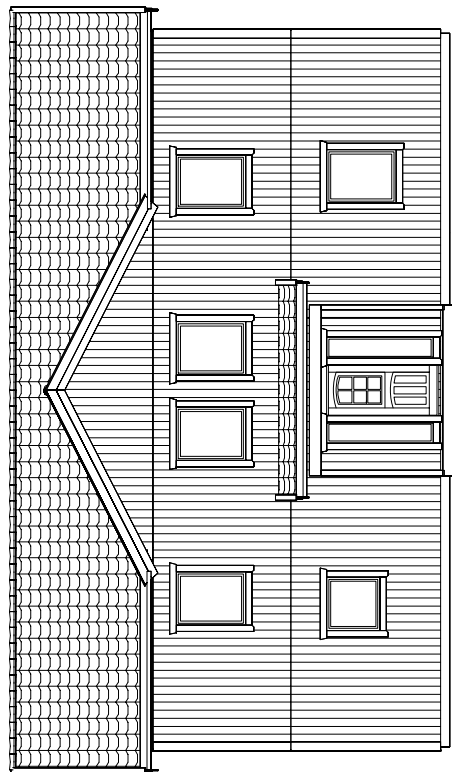


FASAD 1

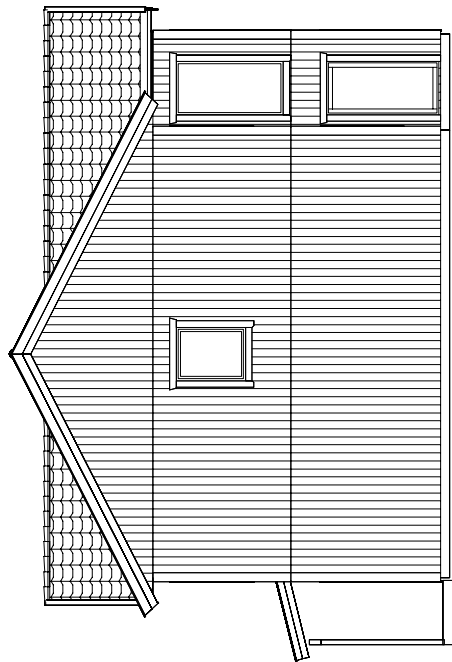

FASAD 2

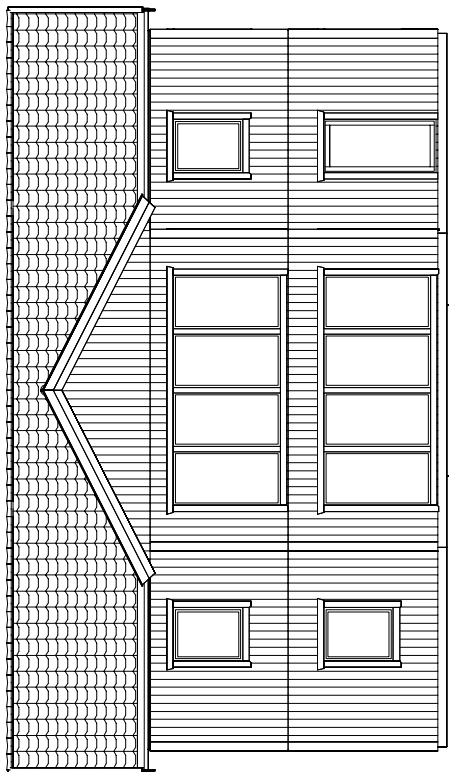

FASAD 3

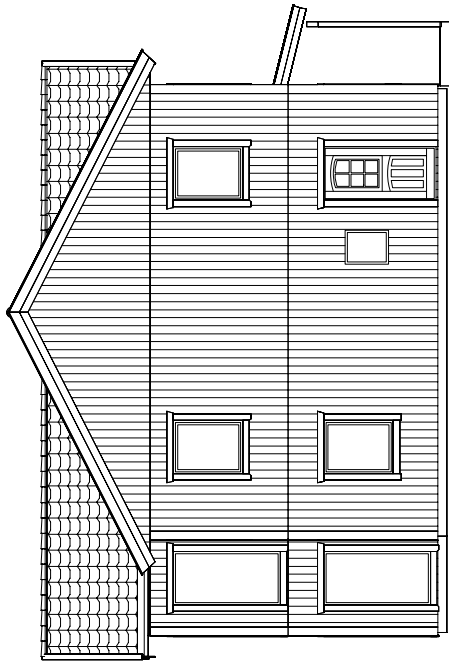

FASAD 4

BET	ANT	ANDRINGENAVSER	DATUM	SIGN
-----	-----	----------------	-------	------

FÖRSLAGSHANDLING



UPPDRAG NR/RITN. NR 317/KONSTR. AV HANDLAGGARE


2012-100 SS

DATUM ANSVÄRIG

2014-09-01

Fasader

SKALA 1:100

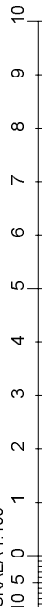

SKALA

1:100



NUMMER

A-40-1-003

BET

FÖRESKRIFTER

- ALLA MÅTT I MM OM INGET ANNAT ANGES

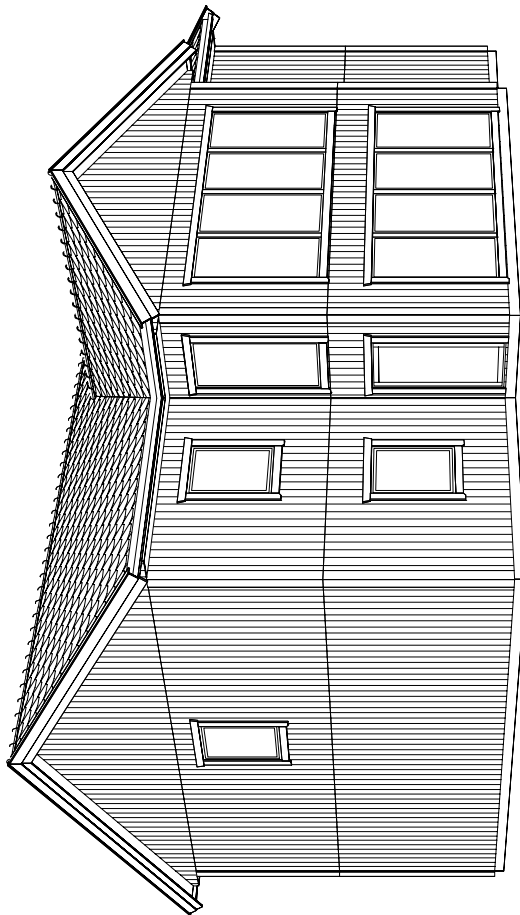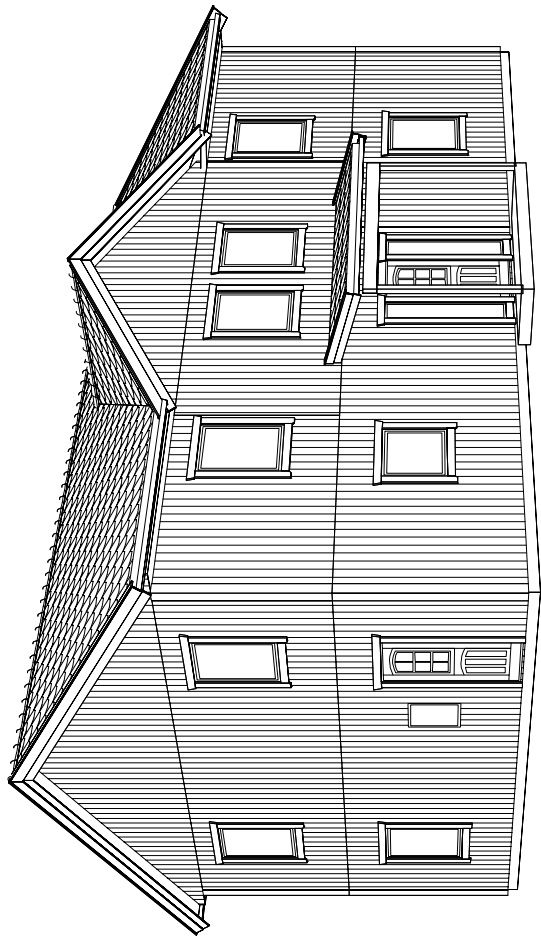

DENNA RITNING TILLHÖR MÄLARVILLAN AB

BET	ANT	ÄNDRINGENAVSER	DATUM	SIGN
-----	-----	----------------	-------	------

FÖRSLAGSHANDLING



UPPDRAG NR/RITN. NR	TRITKONSTR. AV	HANDLAGGARE
2012-100	SS	
DATUM	ANSVARIG	
2014-09-01		

Perspektiv

SKALA

1:100

NUMMER

A-40-1-006

BET