




# FÖRESKRIFTER

- ALLA MÅTT I MM OM INGET ANNAT ANGES


DENNA RITNING TILLHÖR MÅLARVILLAN AB

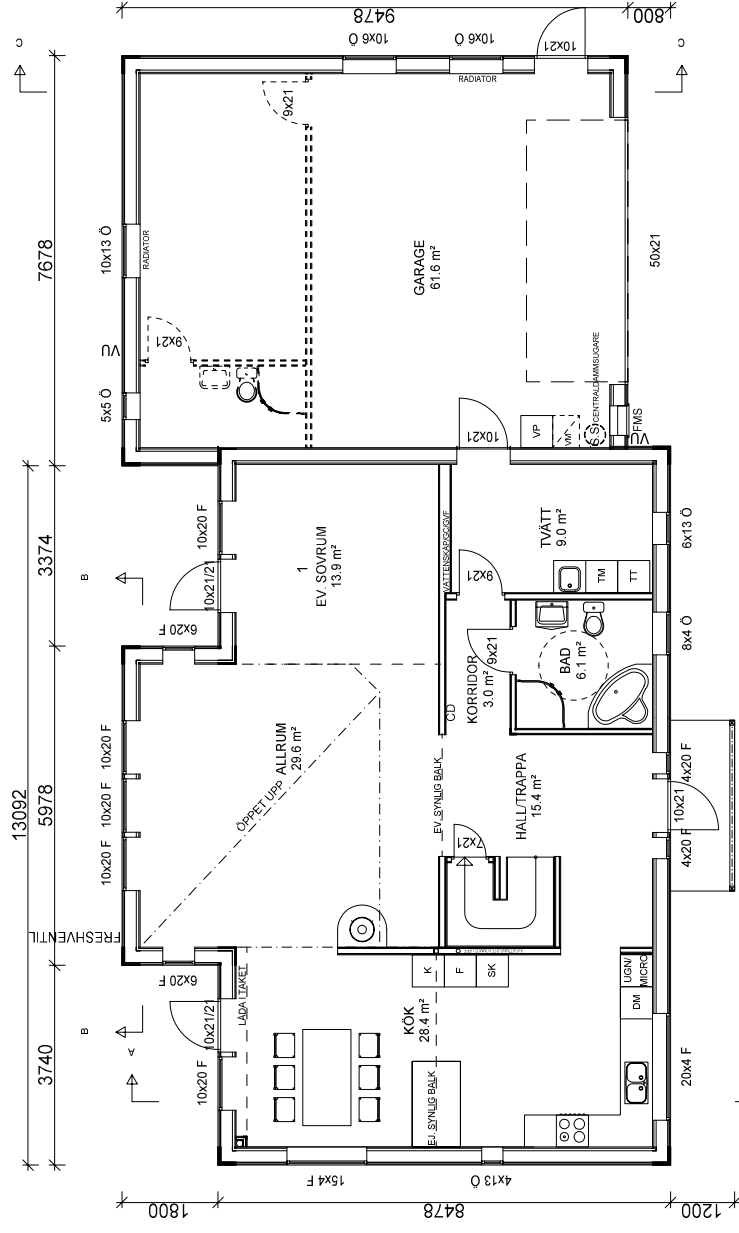

BYA  
198.7 m<sup>2</sup>  
BOA  
108.2 m<sup>2</sup>

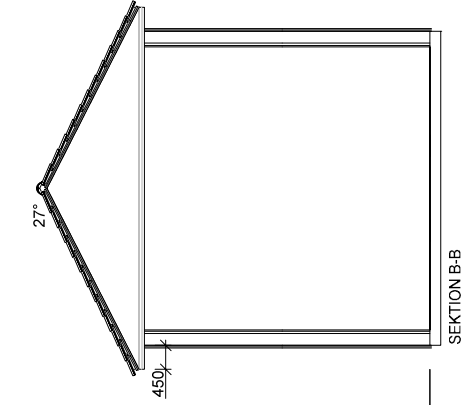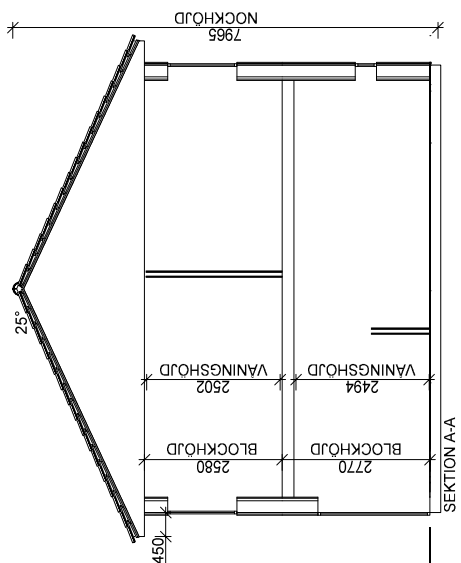

SKALA 1:100

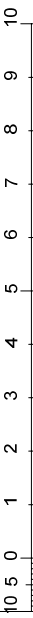

BET	ANT	ÄNDRINGENÄVISER	DATUM	SIGN

# BYGGHANDLING



UPPDRAG NR/RITN. NR	SS	RIT/KONSTR. AV	HANDLÄGGARE
2012-100			
DATUM		ANSVARIG	
2015-06-01			



Plan vån. 1 / Sektion

SKALA	NUMMER	BET
1:100	A-40-1-001	

# FÖRESKRIFTER

- ALLA MÅTT I MM OM INGET ANNAT ANGES

DENNA RITNING TILLHÖR MÅLARVILLAN AB

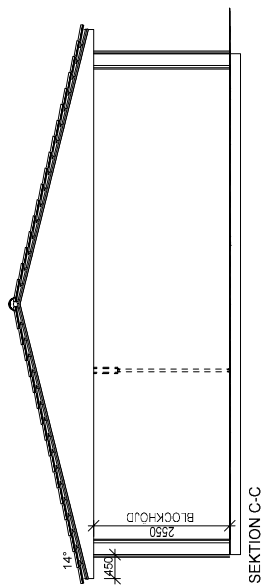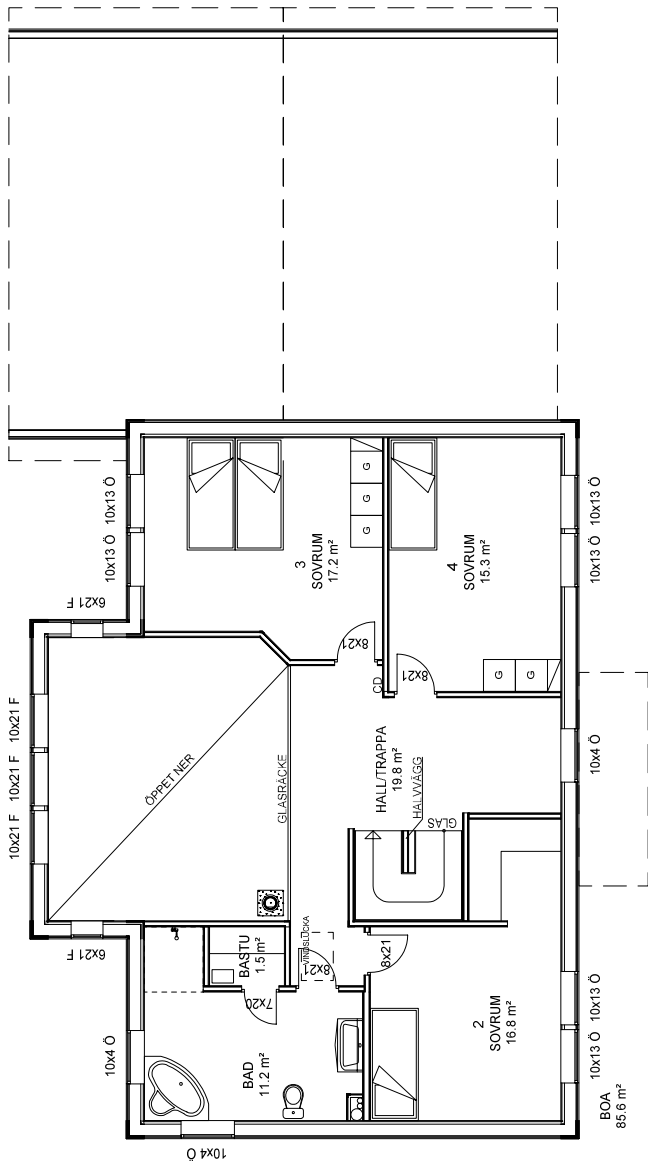

A	SEKTION C-C	2015-06-08	SS
BET	ÄNDRINGEN AVSER	DATUM	SIGN


## BYGGHANDLING



UPPDRAG NR/RITN. NR	RIT/KONSTR. AV	HANDLÄGGARE
2012-100	SS	
DATUM	ANSVARIG	
2015-06-01		

Plan vån. 2

SKALA 1:100

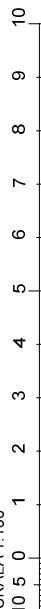

SKALA

1:100

NUMMER

A-40-1-002


BET

A


# FÖRESKRIFTER

- ALLA MÅTT I MM OM INGET ANNAT ANGES

DENNA RITNING TILLHÖR MÅLARVILLAN AB

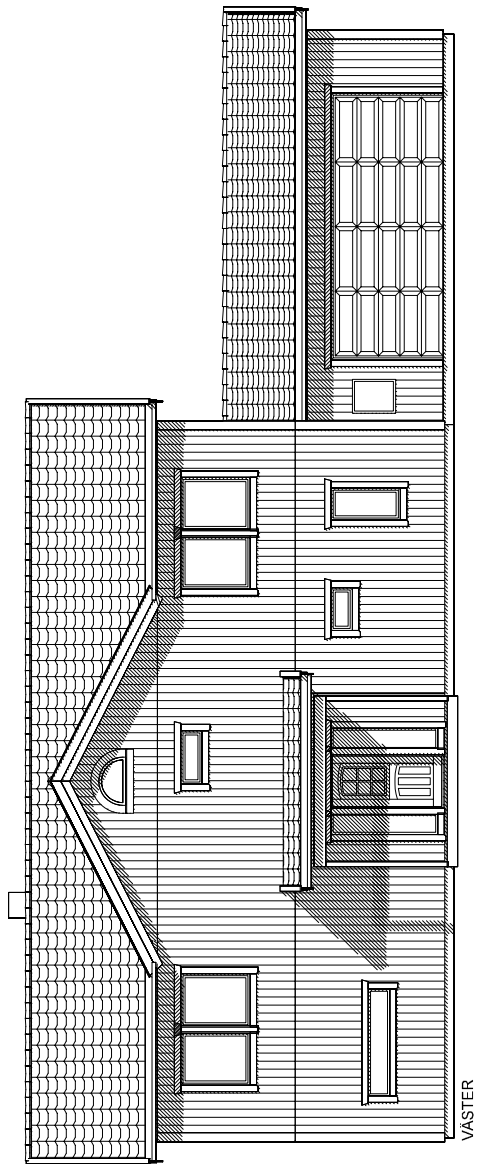

VASTER

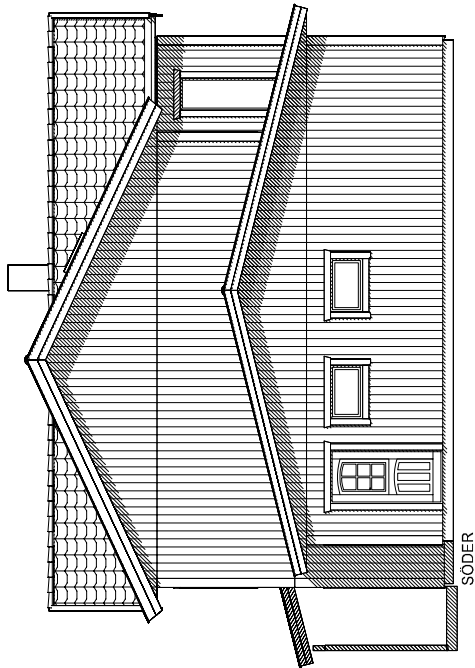

SÖDER

BET	ANT	ÄNDRINGENÄVNER	DATUM	SIGN
-----	-----	----------------	-------	------

## BYGGHANDLING



UPPDRAG NR/RITN. NR	RIT/KONSTR. AV	HANDLÄGGARE
2012-100	SS	
DATUM	ANSVARIG	
2015-06-01		

Fasader

SKALA

1:100

NUMMER


A-40-1-003

BET


SKALA 1:100  
10 5 0 1 2 3 4 5 6 7 8 9 10

# FÖRESKRIFTER

- ALLA MÅTT I MM OM INGET ANNAT ANGES

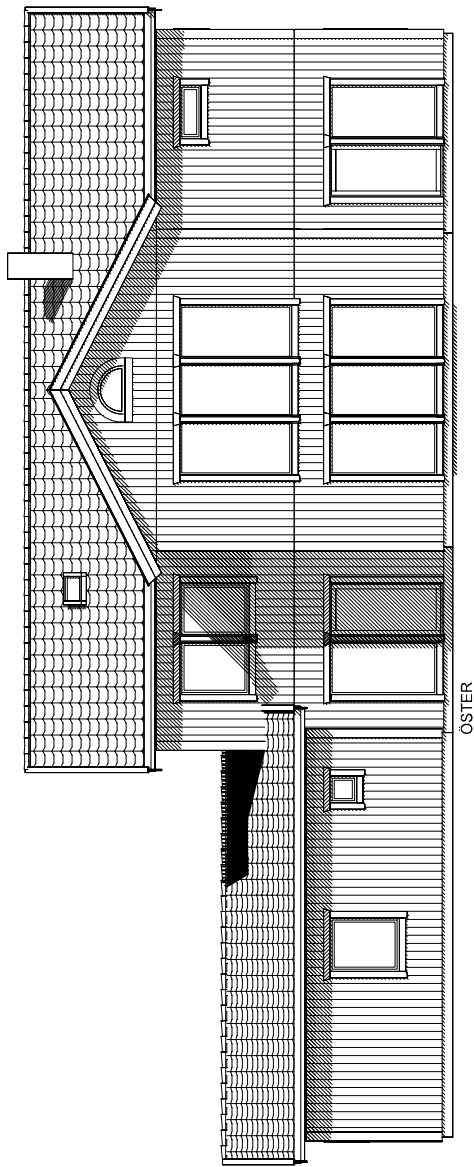

ÖSTER

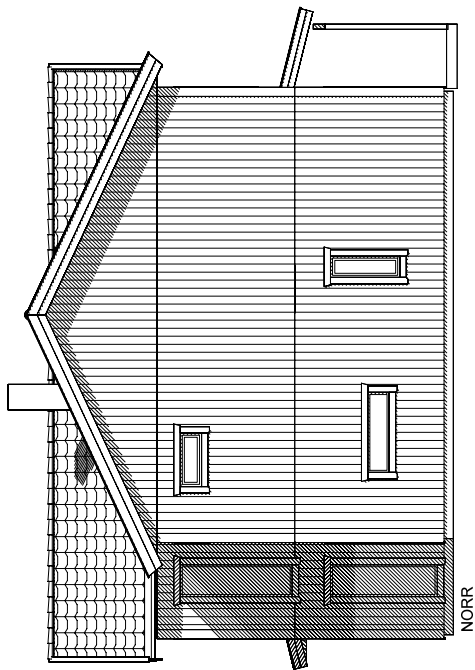

NORR

SKALA 1:100



DENNA RITNING TILLHÖR MÅLARVILLAN AB

BET	ANT	ÄNDRINGENÄVNER	DATUM	SIGN
-----	-----	----------------	-------	------

## BYGGHANDLING



UPPDRAG NR/RITN. NR RIT/KONSTR. ÄV  
2012-100 SS

HANDLÄGGARE

DATUM  
2015-06-01

ANSVARIG

Fasader

SKALA

1:100



NUMMER

A-40-1-004

BET

# FÖRESKRIFTER

- ALLA MÅTT I MM OM INGET ANNAT ANGES

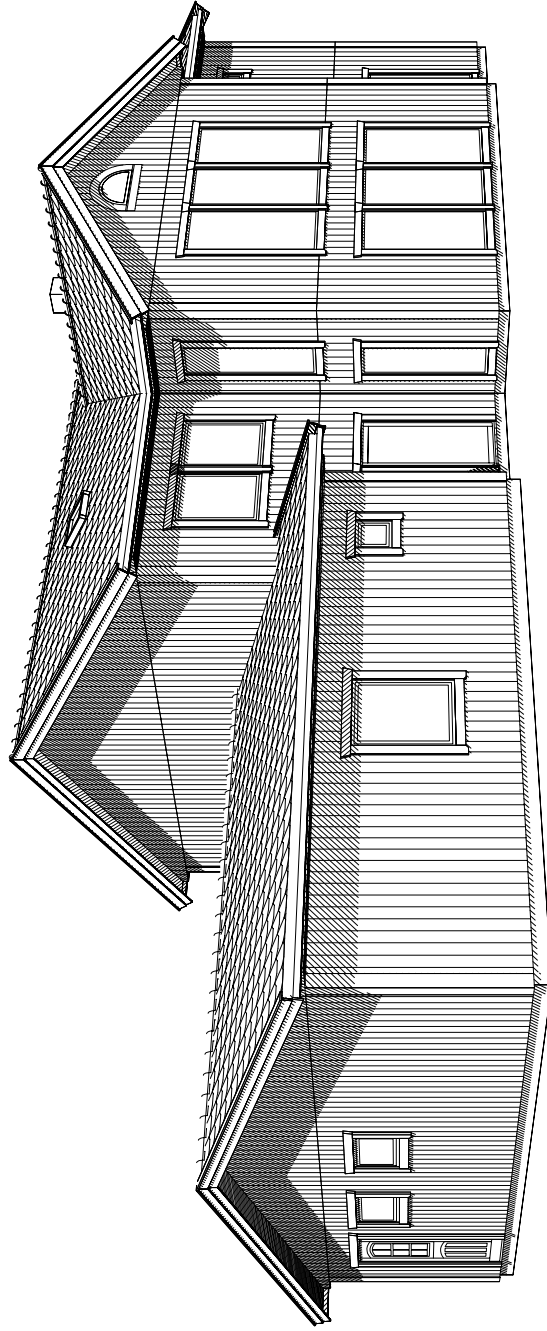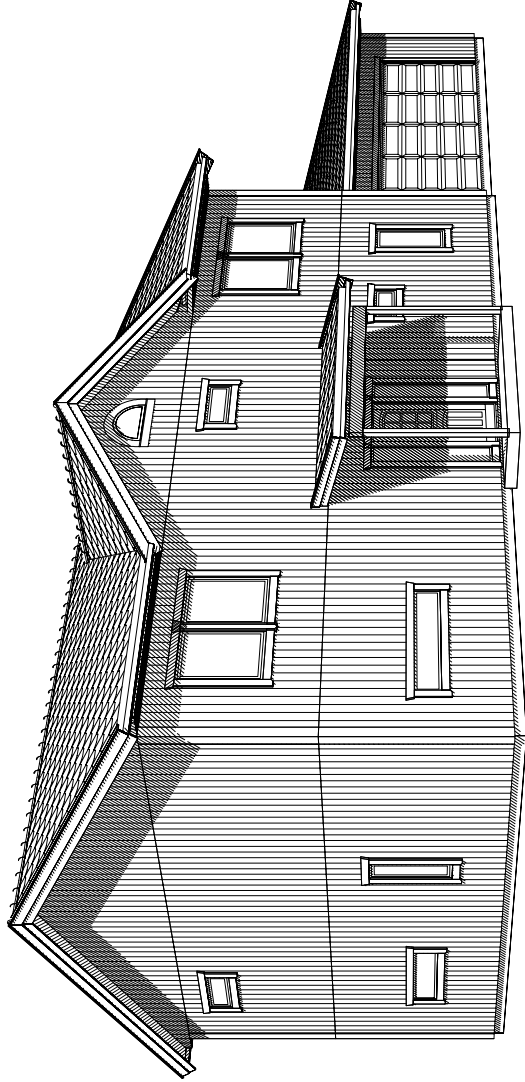

DENNA RITNING TILLHÖR MÅLARVILLAN AB

BET	ANT	ÄNDRINGENÄVISER	DATUM	SIGN
-----	-----	-----------------	-------	------

## BYGGHANDLING



UPPDRAG NR/RITN. NR	RITKONSTR. AV	HANDLÄGGARE
2012-100	SS	
DATUM	ANSVARIG	
2015-06-01		

Perspektiv

SKALA	NUMMER	BET
1:100	A-40-1-006	