
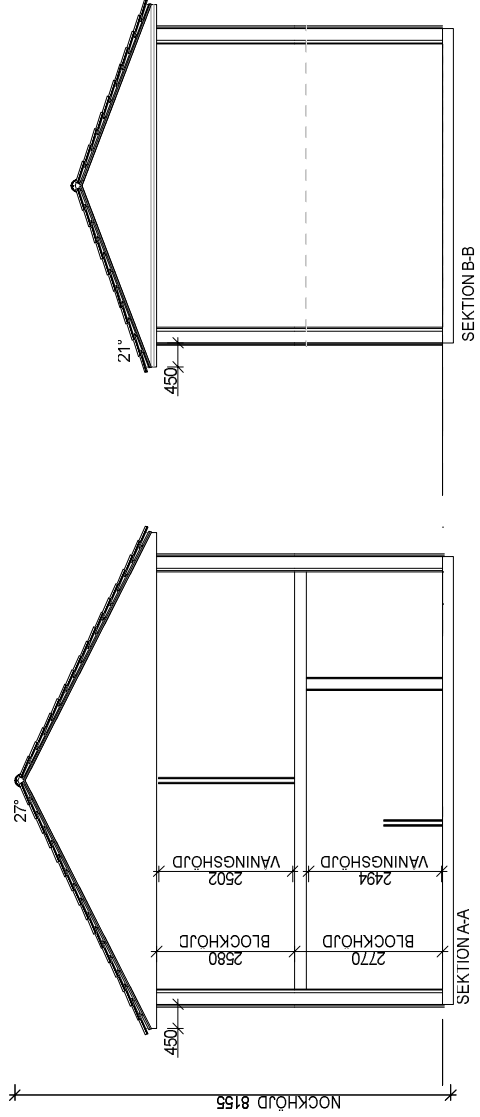


FÖRESKRIFTER

- ALLA MÅTT I MM OM INGET ANNAT ANGES

DENNA RITNING TILLHÖR MÅLARVILLAN AB

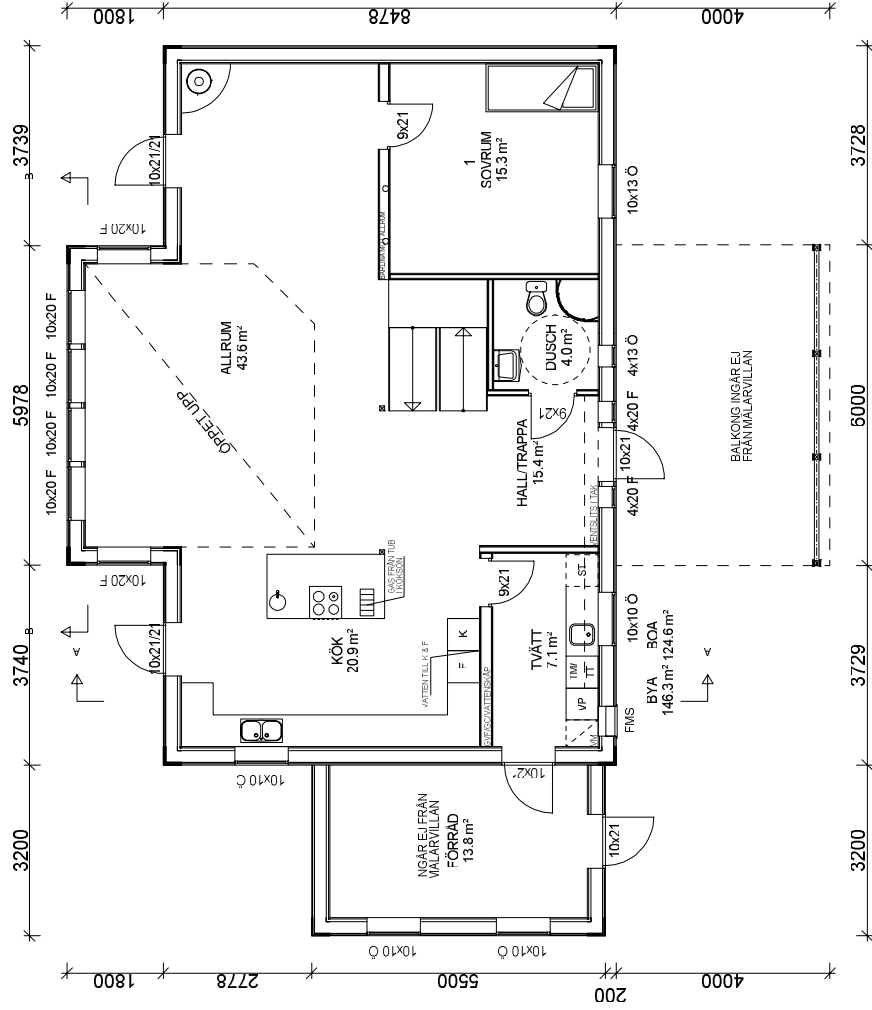

SKALA 1:100



B	TJOCKARE IV	2015-01-29	SS
A	KÖK, TRAPP	2015-01-20	SS
BET	ANDRINGEN AVSER	DATUM	SIGN

BYGGHANDLING



LIPPRAG NR/RITN. NR	TRITKONSTR. AV	HANDLAGGARE
2012-100	SS	
DATUM	ANSVARIG	
2015-01-08		


Plan vån. 1 / Sektion

SKALA	NUMMER	BET
1:100	A-40-1-001	B

FÖRESKRIFTER

- ALLA MÅTT I MM OM INGET ANNAT ANGES

DENNA RITNING TILLHÖR MÅLARVILLAN AB

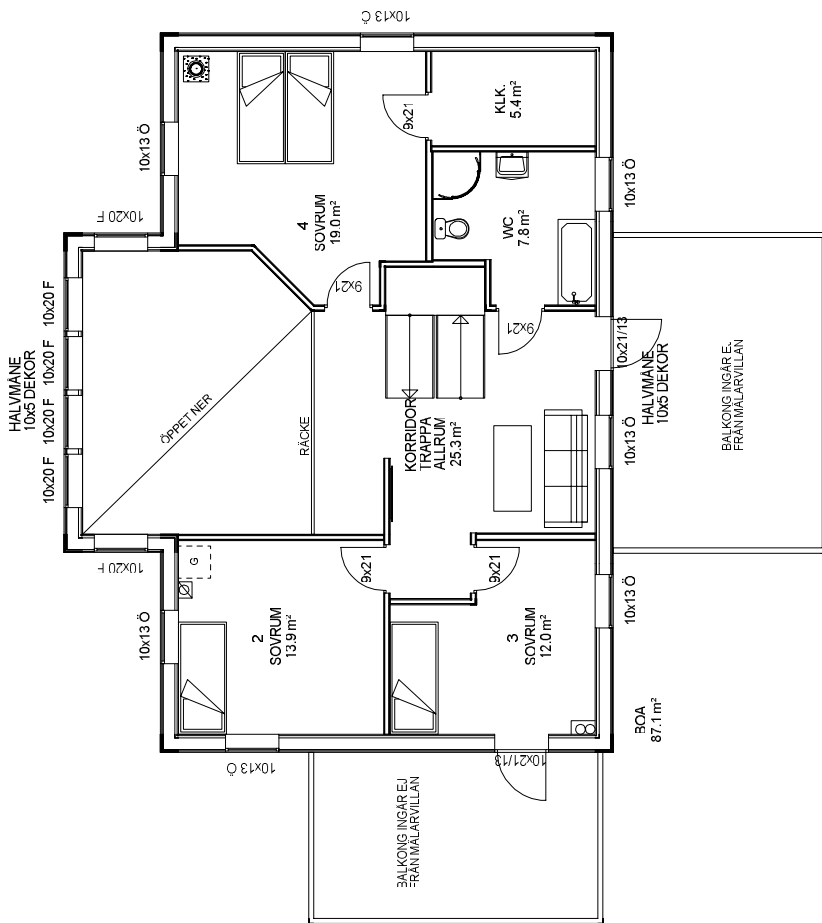

BET	ANT	ANDRINGENAVSER	DATUM	SIGN
C		TJOCKKARE IV	2015-01-30	SS
B		TJOCKKARE IV	2015-01-29	SS
A		TRAPP, SLITS I SOV	2015-01-20	SS


BYGGHANDLING



LIPPRAG NR/RITN. NR	FRITKONSTR. AV	HANDLAGGARE
2012-100	SS	
DATUM	ANSVARIG	
2015-01-08		

Plan vån. 2

SKALA 1:100

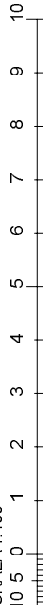

SKALA

1:100

NUMMER


A-40-1-002

BET


C

FÖRESKRIFTER

- ALLA MÅTT I MM OM INGET ANNAT ANGES

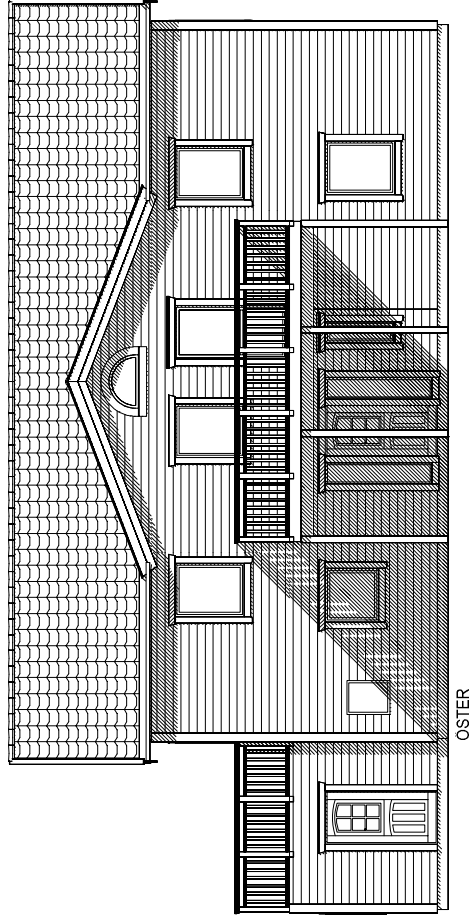


ÖSTER

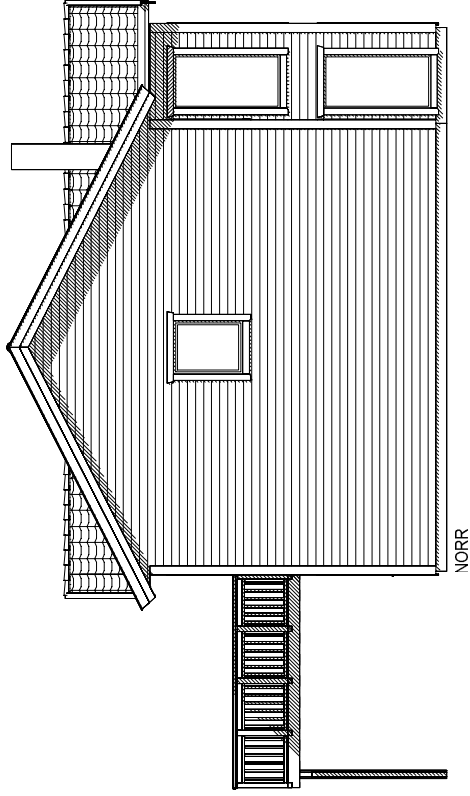

NORR

SKALA 1:100

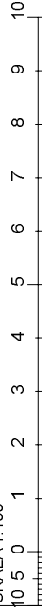

BET	ANT	ANDRINGENAVSER	DATUM	SIGN
-----	-----	----------------	-------	------

BYGGHANDLING



UPPDRAG NR/RITN. NR RITKONSTR. AV HANDLAGGARE

2012-100 SS

DATUM ANSVARIG

2015-01-08

Fasader

SKALA

1:100

NUMMER


A-40-1-003

BET


FÖRESKRIFTER

- ALLA MÅTT I MM OM INGET ANNAT ANGES

DENNA RITNING TILLHÖR MÄLARVILLAN AB

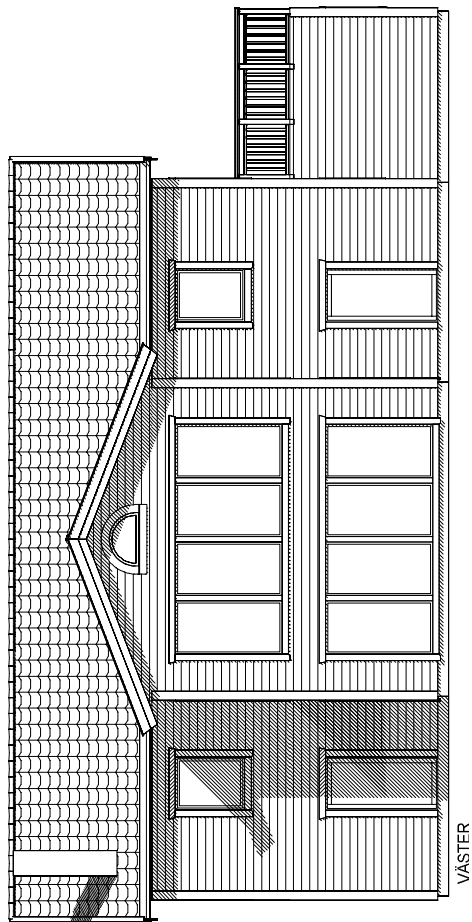

VÄSTER

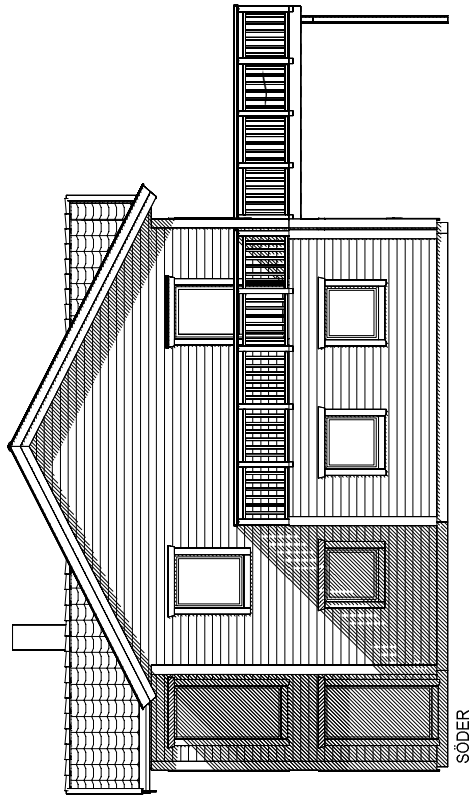

SÖDER

BET	ANT	ANDRINGENAVSER	DATUM	SIGN
-----	-----	----------------	-------	------

BYGGHANDLING



UPPDRAG NR/RITN. NR. RITTKONSTR. AV

2012-100 SS

HANDLAGGARE


DATUM

2015-01-08

ANSVARIG

Fasader

SKALA 1:100

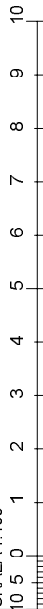

SKALA

1,100

NUMMER


A-40-1-004

BET

FÖRESKRIFTER

- ALLA MÅTT I MM OM INGET ANNAT ANGES

DENNA RITNING TILLHÖR MÄLARVILLAN AB

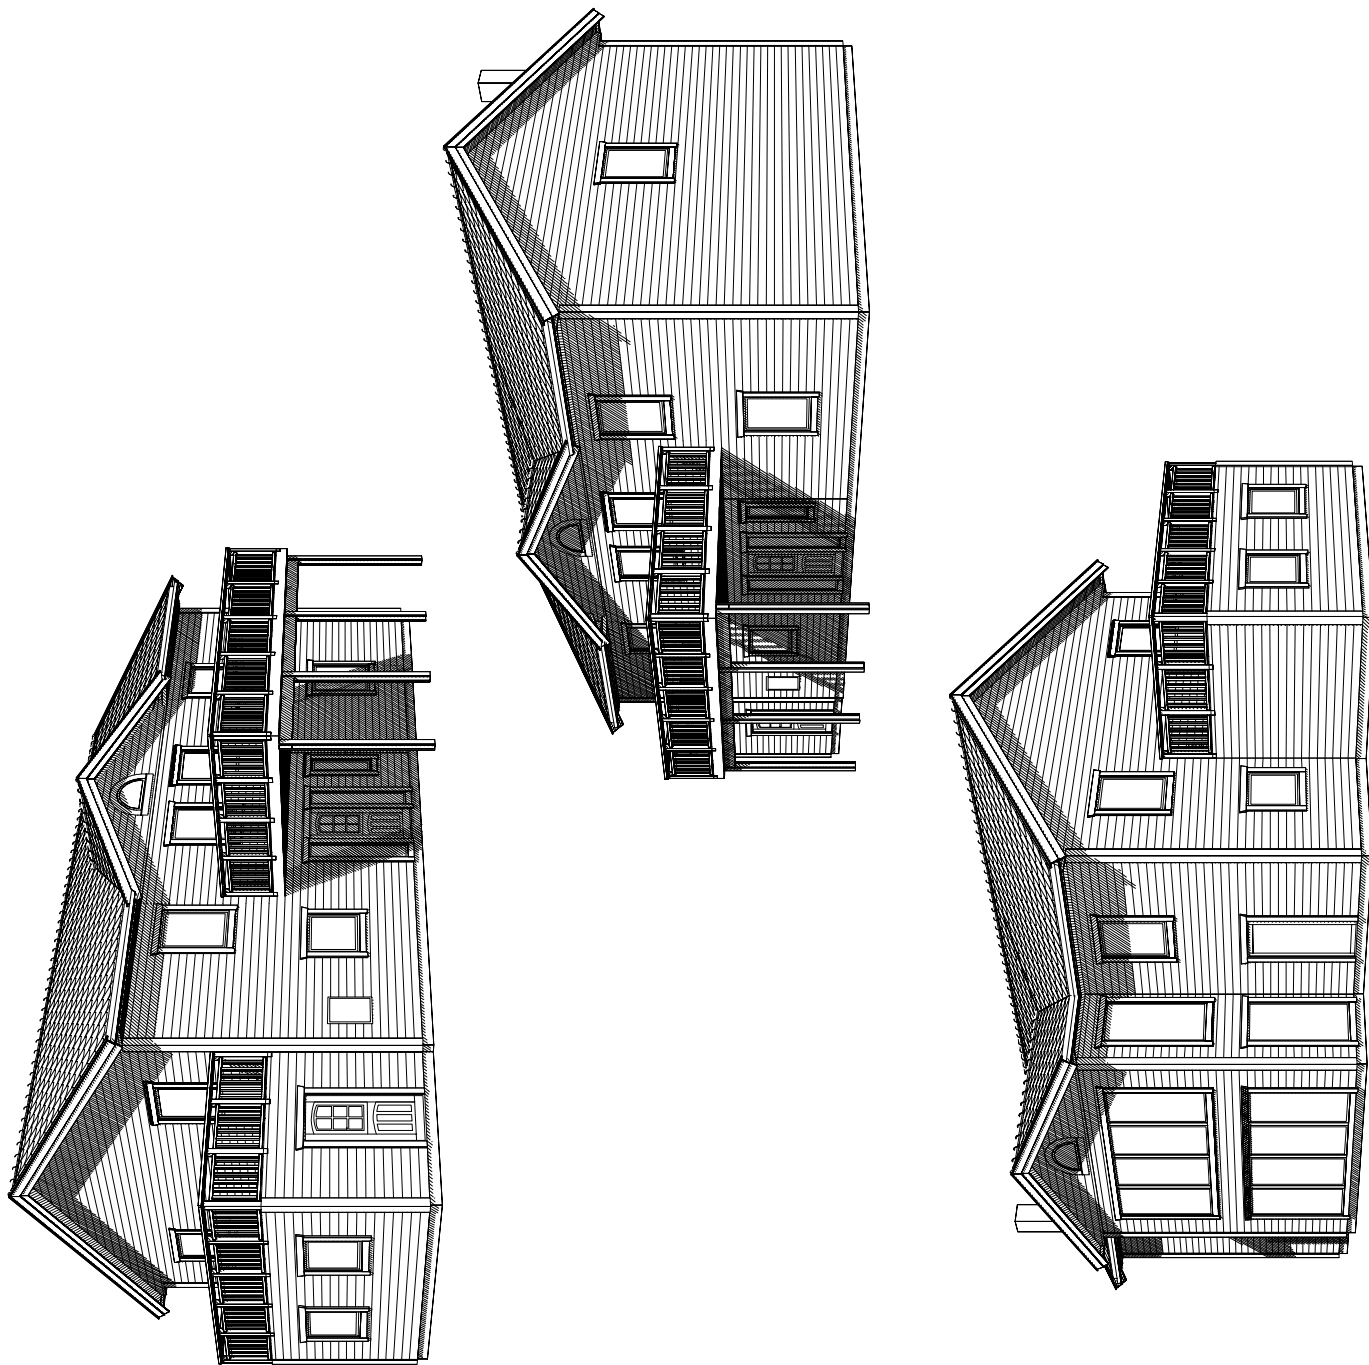

BET	ANT	ANDRINGENAVSER	DATUM	SIGN
-----	-----	----------------	-------	------

BYGGHANDLING



IPPRÖG NR/RITN. NR	BITKONSTR. AV	HANDLAGGARE
--------------------	---------------	-------------

2012-100	SS	
----------	----	--

DATUM	ANSVARIG
-------	----------

2015-01-08	
------------	--

Perspektiv

SKALA

1:100

NUMMER

A-40-1-006

BET
