

**FÖRESKRIFTER**

- ALLA MÅTT I MM OM INGET ANNAT ANGES

DENNA RITNING TILLHÖR MÄLARVILLAN AB

BET	ANT	ANDRINGENAVSER	DATUM	SIGN





**FÖRSLAGSHANDLING**



LIPPRAG NR/RITN NR	BITKONSTR AV	HANDLAGGARE
2014-100	SS	
DATUM	ANSVARIG	
2014-11-03		

Plan vån. 1 / Sektion

SKALA	VUMMER	BET
1:100	A-40-1-001	

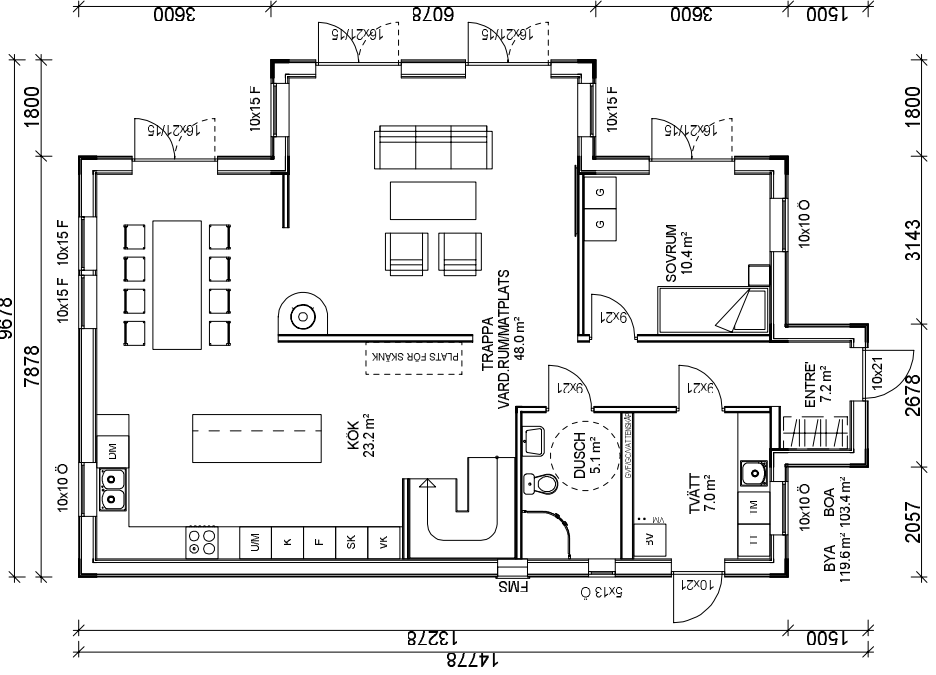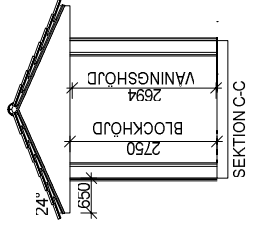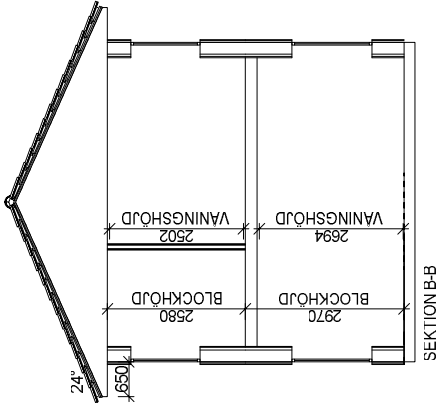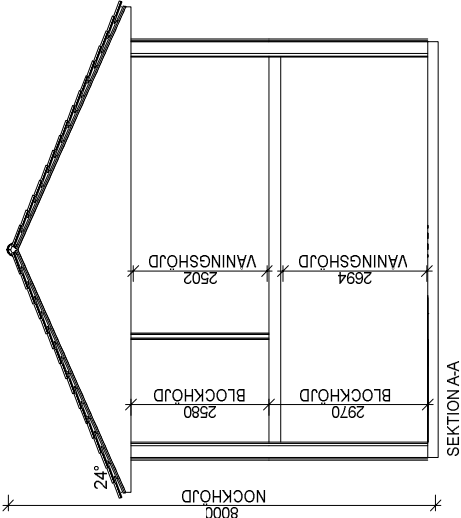


SKALA 1:100



**FÖRESKRIFTER**

- ALLA MÅTT I MM OM INGET ANNAT ANGES

DENNA RITNING TILLHÖR MÄLARVILLAN AB

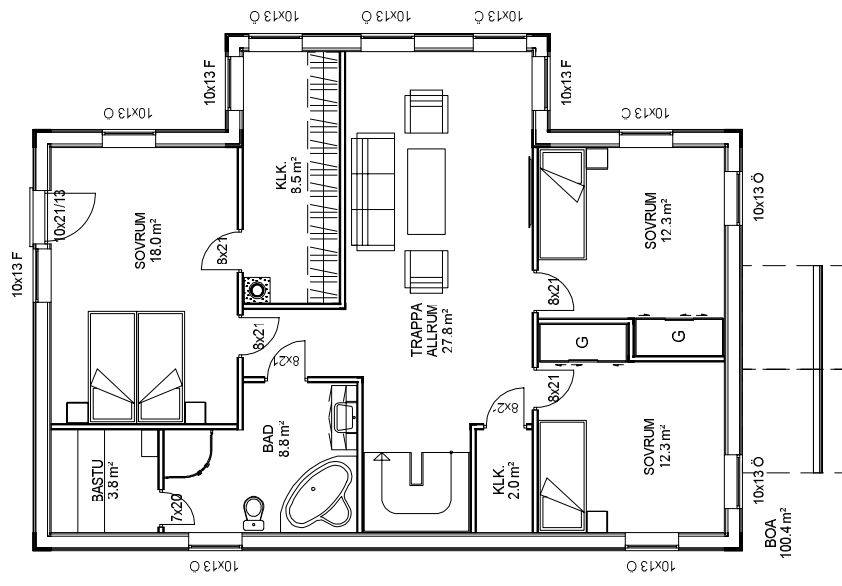

BET	ANT	ANDRINGENAVSER	DATUM	SIGN
-----	-----	----------------	-------	------

**FÖRSLAGSHANDLING**



LIPPRAG NR/RITN NR	TRITKONSTR AV	HANDLAGGARE
2014-100	SS	
DATUM	ANSVARIG	
2014-11-03		



Plan vån. 2

SKALA	VUMMER	BET
1:100	A-40-1-002	


# FÖRESKRIFTER

- ALLA MÅTT I MM OM INGET ANNAT ANGES

DENNA RITNING TILLHÖR MÄLARVILLAN AB

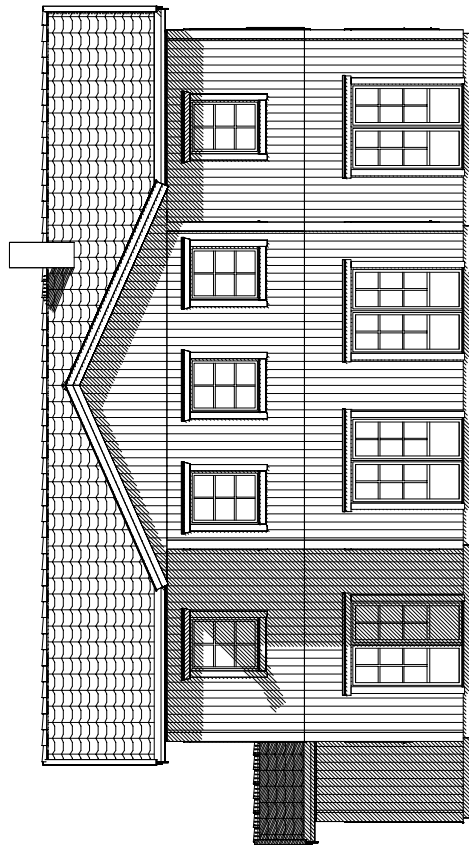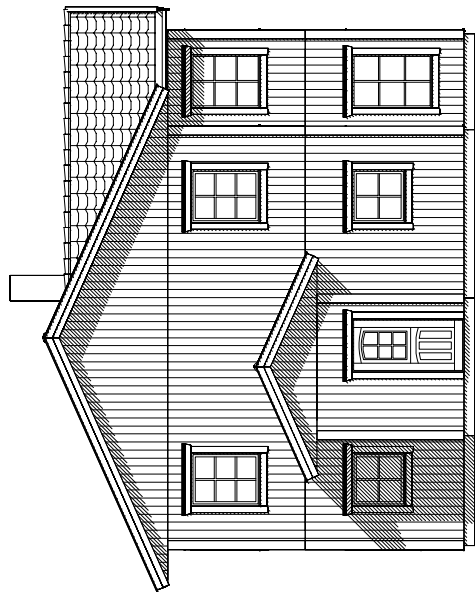

SKALA 1:100

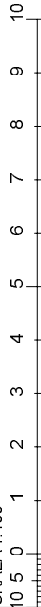

BET	ANT	ANDRINGENAVSER	DATUM	SIGN
-----	-----	----------------	-------	------

## FÖRSLAGSHANDLING



UPPDRAG NR/RITN. NR. RITKONSTR. AV

2014-100 SS

HANDLAGGARE

DATUM

2014-11-03

ANSVARIG

Fasader

SKALA

1:100


NUMMER

A-40-1-003

BET

# FÖRESKRIFTER

- ALLA MÅTT I MM OM INGET ANNAT ANGES

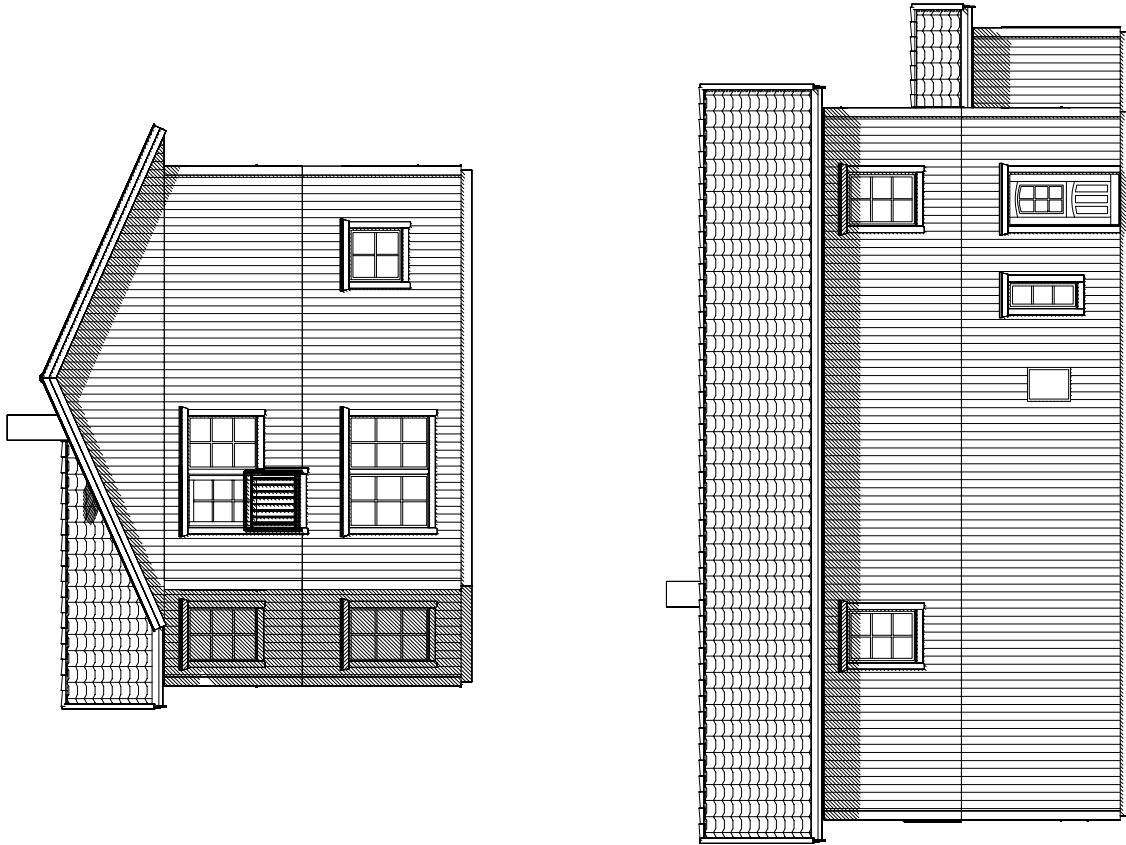

DENNA RITNING TILLHÖR MÄLARVILLAN AB

BET	ANT	ANDRINGENAVSER	DATUM	SIGN
-----	-----	----------------	-------	------

## FÖRSLAGSHANDLING



UPPDRAG NR/RITN. NR RITKONSTR. AV HANDLAGGARE

2014-100 SS

DATUM ANSVÄRIG

2014-11-03

Fasader

SKALA


1:100

NUMMER

A-40-1-004

BET


SKALA 1:100

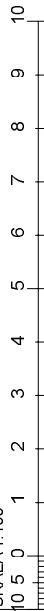

**FÖRESKRIFTER**

- ALLA MÅTT I MM OM INGET ANNAT ANGES

DENNA RITNING TILLHÖR MÄLARVILLAN AB

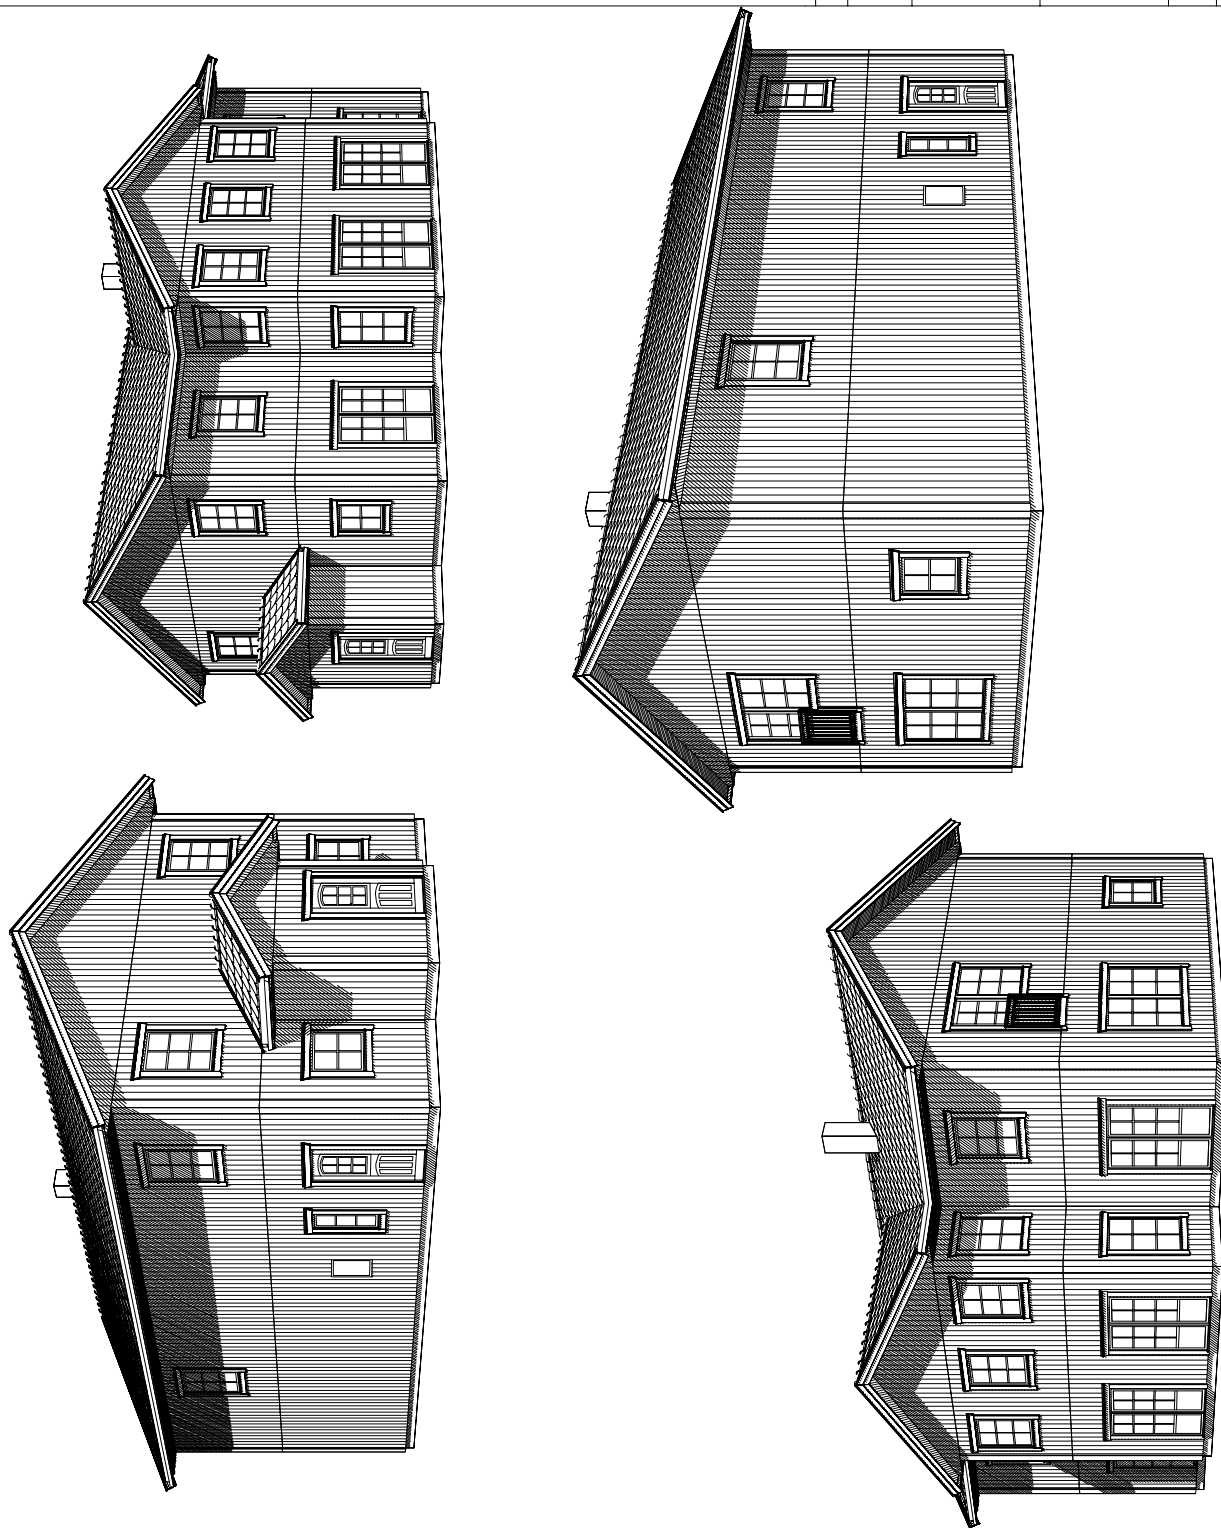

BET	ANT	ANDRINGENAVSER	DATUM	SIGN
-----	-----	----------------	-------	------

**FÖRSLAGSHANDLING**



IPPDAG NR/RITN. NR	BITKONSTR. AV	HANDLAGGARE
2014-100	SS	
DATUM	ANSVARIG	
2014-11-03		

Perspektiv

SKALA	NUMMER	BET
1:100	A-40-1-006	