
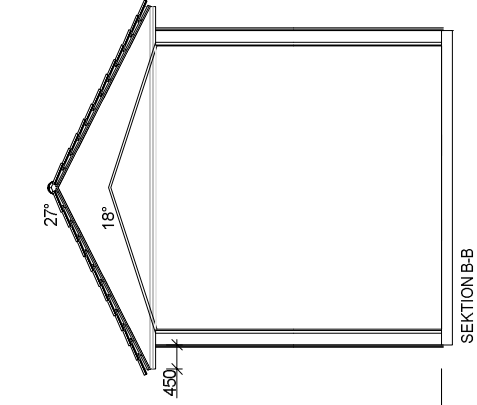
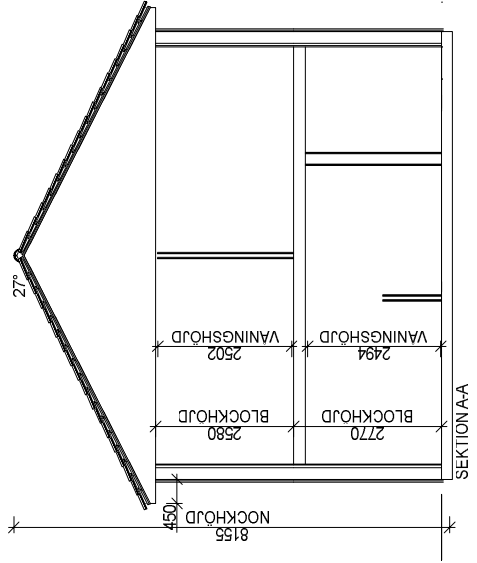



FÖRESKRIFTER

- ALLA MÅTT I MM OM INGET ANNAT ANGES

DENNA RITNING TILLHÖR MÄLARVILLAN AB

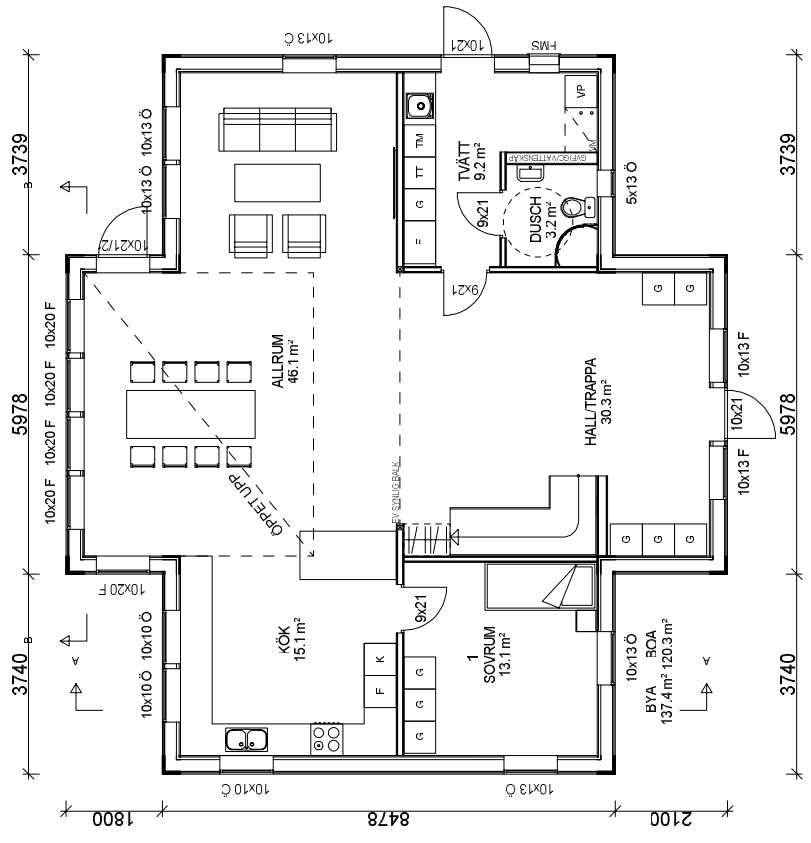

SKALA 1:100

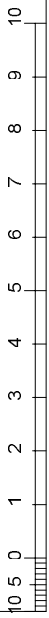

BET	ANT	ANDRINGENAVSER	DATUM	SIGN
FÖRSLAGSHANDLING				
LIPDRAG NR/RITN NR		TITELKONSTR AV		HANDLAGGARE
2012-100		SS		
DATUM		ANSVARIG		
2014-11-07				
Plan vån. 1 / Sektion				
SKALA	NUMMER		BET	
1:100	A-40-1-001			

FÖRESKRIFTER

- ALLA MÅTT I MM OM INGET ANNAT ANGES

DENNA RITNING TILLHÖR MÄLARVILLAN AB

BET	ANT	ANDRINGENAVSER	DATUM	SIGN

FÖRSLAGSHANDLING



LIPPRAG NR/RITN. NR	TRITKONSTR. AV	HANDLAGGARE
2012-100	SS	
DATUM	ANSVARIG	
2014-11-07		

Plan vån. 2


SKALA

1:100


NUMMER

A-40-1-002

BET

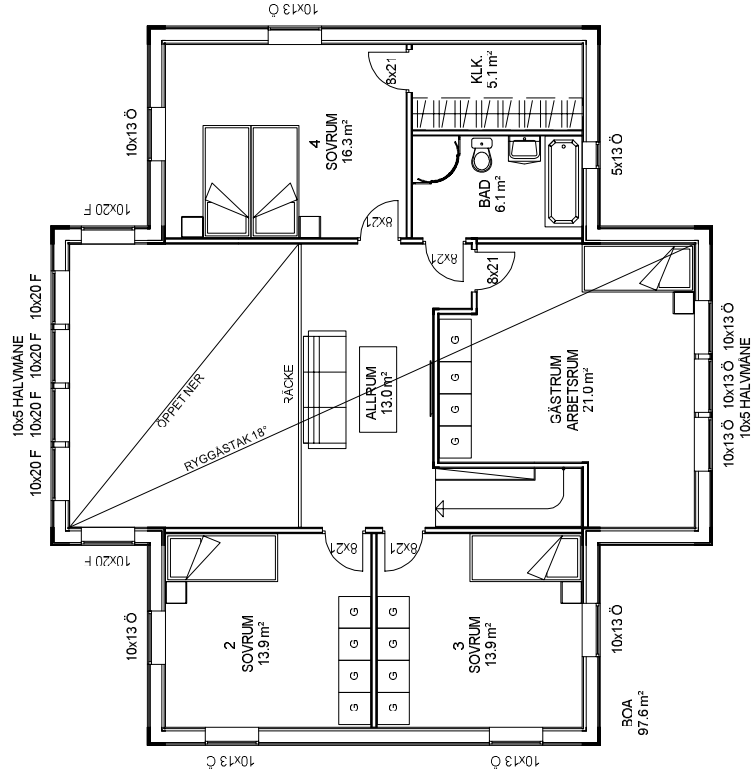


SKALA 1:100

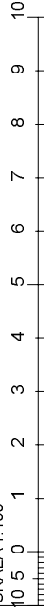


FÖRESKRIFTER

- ALLA MÅTT I MM OM INGET ANNAT ANGES

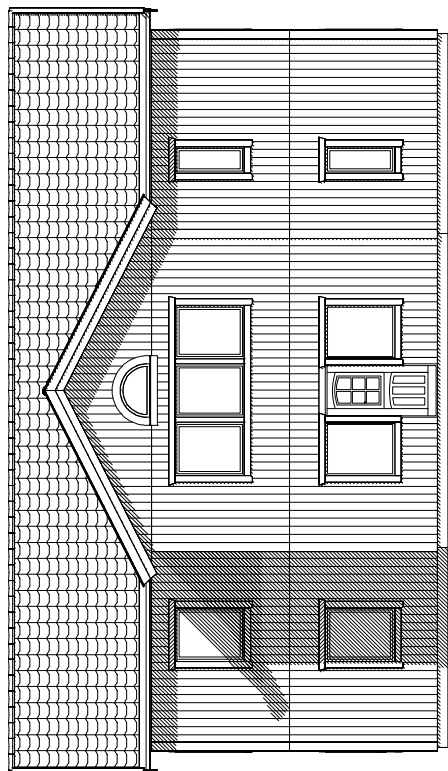

FASAD 1

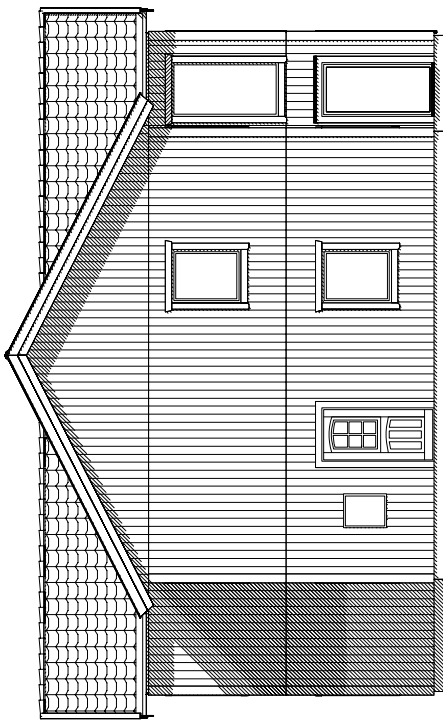

FASAD 2

DENNA RITNING TILLHÖR MÄLARVILLAN AB

BET	ANT	ANDRINGENAVSER	DATUM	SIGN
-----	-----	----------------	-------	------

FÖRSLAGSHANDLING



UPPDRAG NR/RITN. NR 317/KONSTR. AV HANDLAGGARE


2012-100 SS

DATUM ANSVARIG

2014-11-07

Fasader

SKALA 1:100

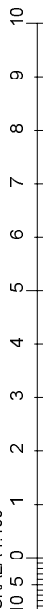

SKALA

1:100

NUMMER


A-40-1-003

BET


FÖRESKRIFTER

- ALLA MÅTT I MM OM INGET ANNAT ANGES

DENNA RITNING TILLHÖR MÄLARVILLAN AB

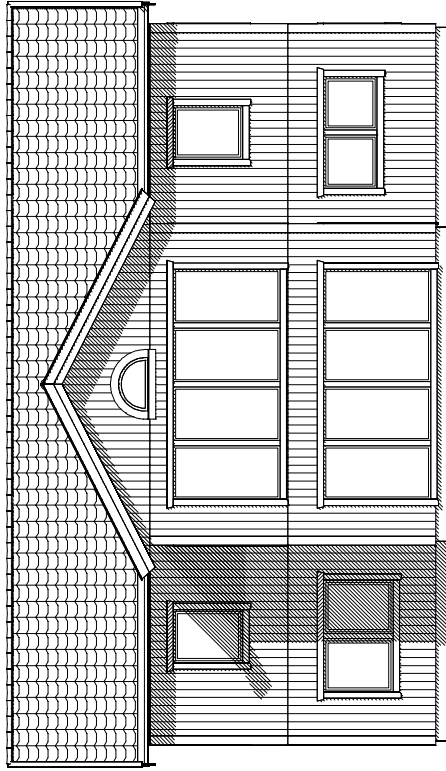

FASAD 3

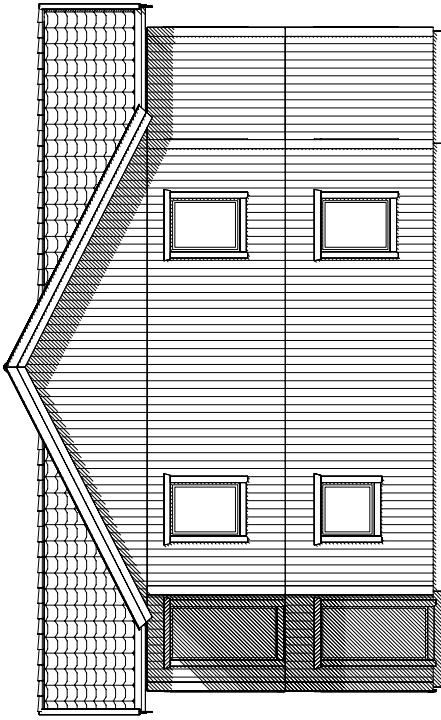

FASAD 4

BET	ANT	ANDRINGENAVSER	DATUM	SIGN
-----	-----	----------------	-------	------

FÖRSLAGSHANDLING



UPPDRAG NR/RITN. NR 217/KONSTR. AV

HANDLAGGARE


2012-10 SS

ANSVARIG

2014-11-07

Fasader

SKALA 1:100

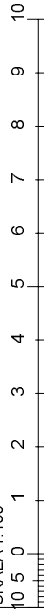

SKALA

1:100

NUMMER


A-40-1-004

BET

FÖRESKRIFTER

- ALLA MÅTT I MM OM INGET ANNAT ANGES

DENNA RITNING TILLHÖR MÄLARVILLAN AB

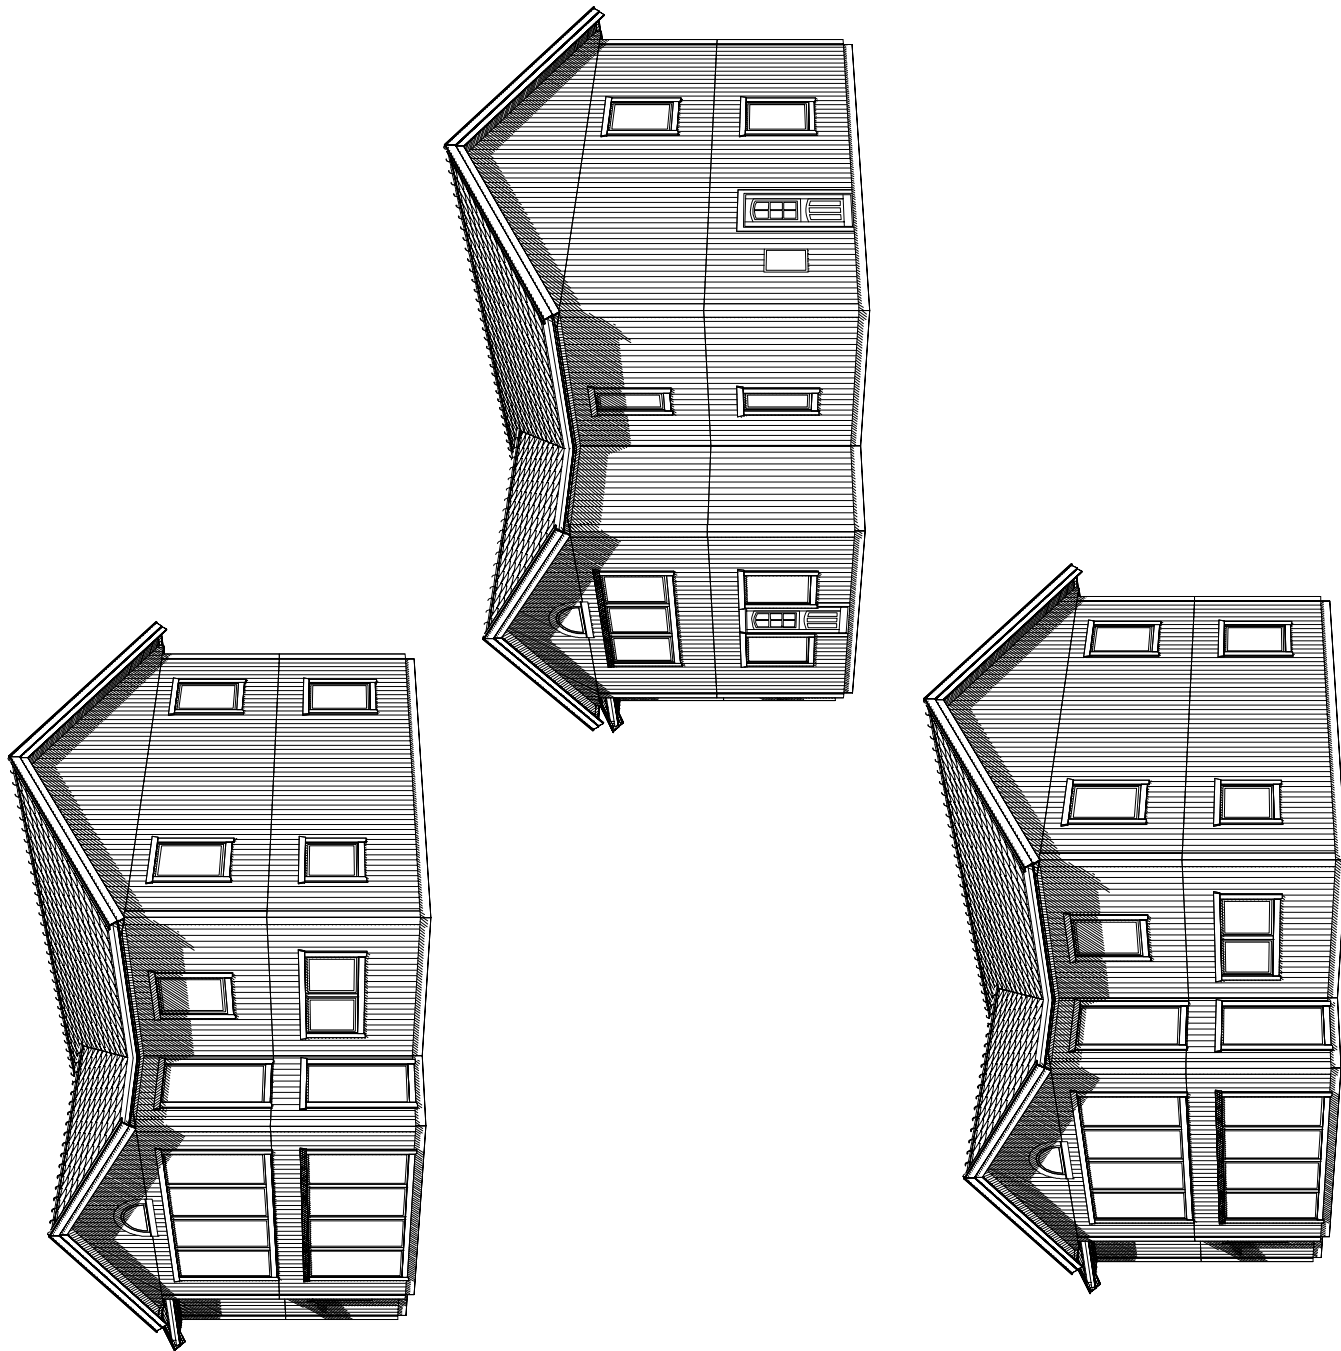

BET	ANT	ANDRINGENAVSER	DATUM	SIGN
-----	-----	----------------	-------	------

FÖRSLAGSHANDLING



UPPDRAG NR/RITN. NR. RITKONSTR. AV | HANDLAGGARE

2012-100 | SS

DATUM | ANSVARIG

2014-11-07

Perspektiv

SKALA

1:100

NUMMER

A-40-1-006

BET