

FÖRESKRIFTER

-ALLA MÅTT I MM OM INGET ANNAT ANGES

DENNA RITNING TILLHÖR MÄLARVILLAN AB

| BET | ANT | ÄNDRINGEN AVSER | DATUM | SIGN |
|-----|-----|-----------------|-------|------|
| | | | | |

FÖRSLAGSHANDLING



| | | |
|---------------------|----------------|-------------|
| UPPDRAG NR/RITN. NR | RITTKONSTR. AV | HANDLÄGGARE |
| 2014-100 | SS | |
| DATUM | ANSVARIG | |
| 2014-11-21 | | |





Plan vän. 1 / Sektion

SKALA
1:100

NUMMER

A-40-1-001


SKALA 1:100

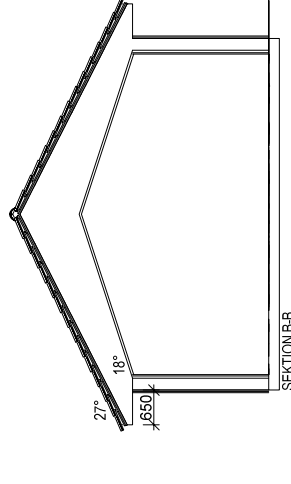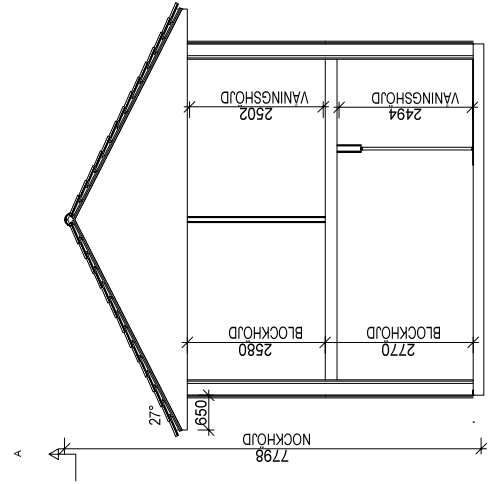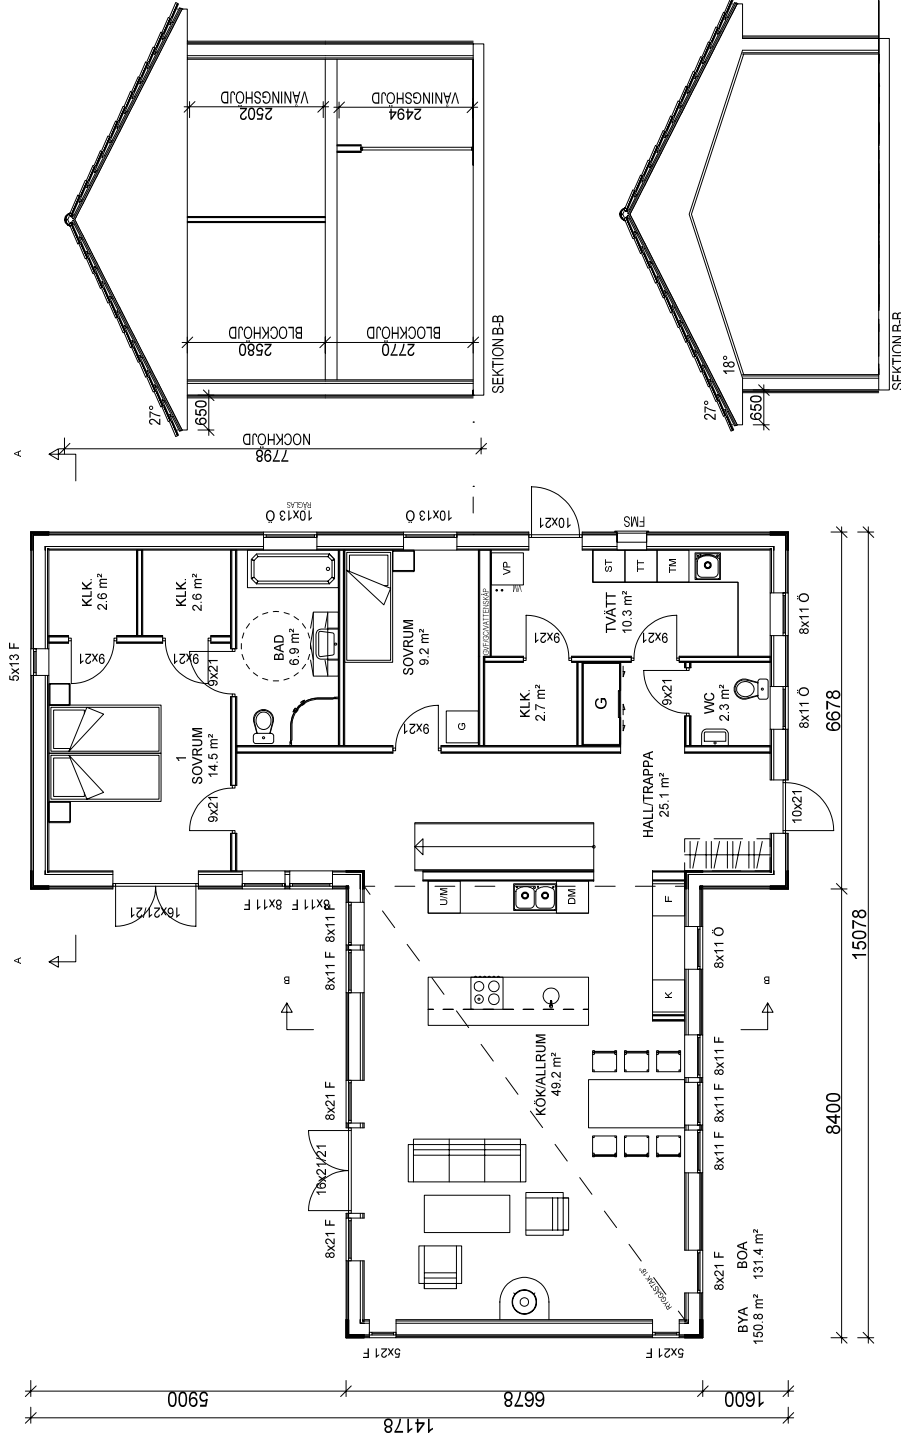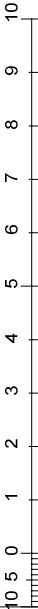

FÖRESKRIFTER

-ALLA MÅTT I MM OM INGET ANNAT ANGES

DENNA RITNING TILLHÖR MÄLARVILLAN AB

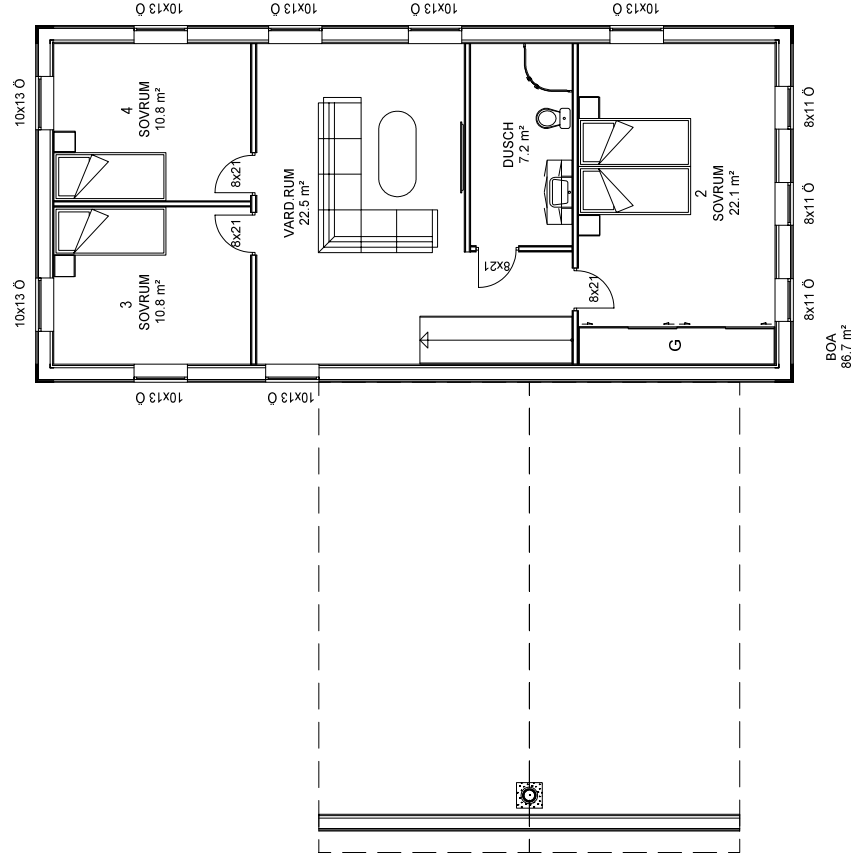

| BET | ANT | ÄNDRINGEN AVSER | DATUM | SIGN |
|-----|-----|-----------------|-------|------|
|-----|-----|-----------------|-------|------|


FÖRSLAGSHANDLING



| | | |
|---------------------|----------------|-------------|
| UPPDRAG NR/RITN. NR | RITTKONSTR. AV | HANDLÄGGARE |
| 2014-100 | SS | |
| DATUM | ANSVARIG | |
| 2014-11-21 | | |

Plan vån. 2

SKALA 1:100

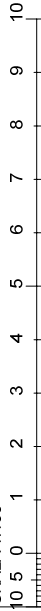

SKALA

NUMMER

1:100


BET

A-40-1-002


FÖRESKRIFTER

-ALLA MÅTT I MM OM INGET ANNAT ANGES

DENNA RITNING TILLHÖR MÄLARVILLAN AB

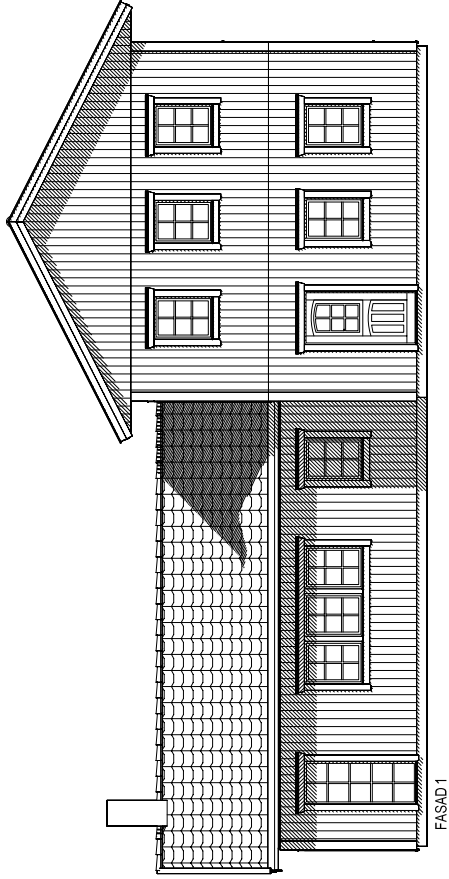

FASAD 1

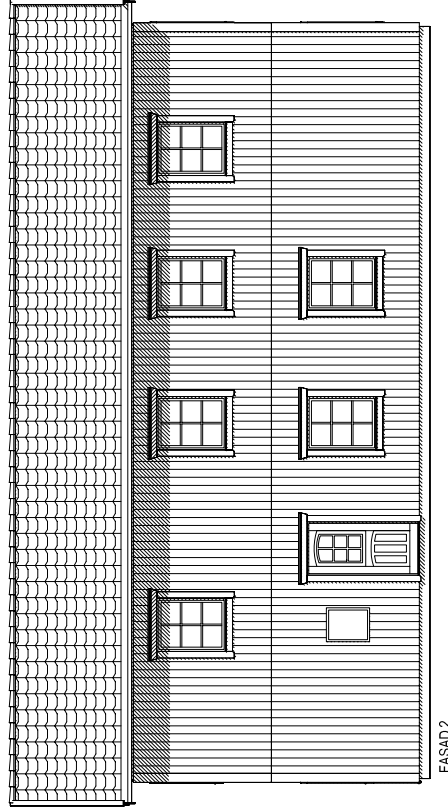

FASAD 2

| BET | ANT | ÄNDRINGEN AVSER | DATUM | SIGN |
|-----|-----|-----------------|-------|------|
|-----|-----|-----------------|-------|------|


FÖRSLAGSHANDLING



| UPPDRAG NR/RITN. NR | RITTKONSTRÅV | HANDLÄGGARE |
|---------------------|--------------|-------------|
| 2014-100 | SS | |
| DATUM | ANSVARIG | |
| 2014-11-21 | | |

Fasader

SKALA 1:100

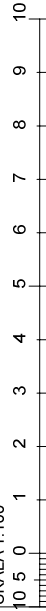

SKALA

1:100

NUMMER


A-40-1-003

BET


FÖRESKRIFTER

-ALLA MÅTT I MM OM INGET ANNAT ANGES

DENNA RITNING TILLHÖR MÄLARVILLAN AB

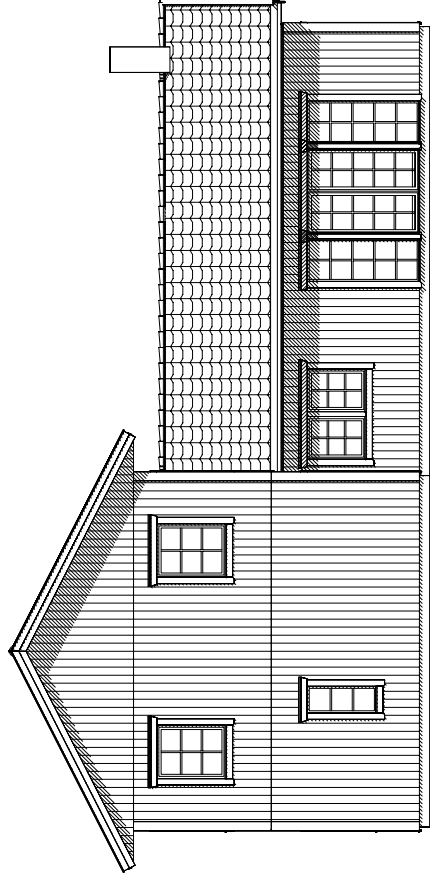

FASAD 3

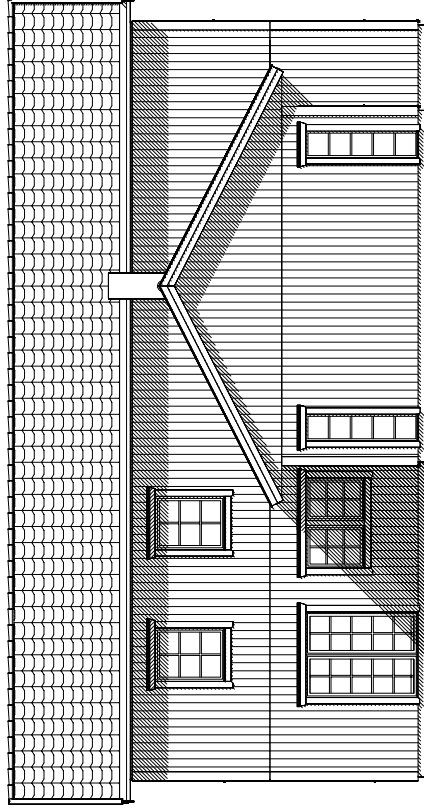

FASAD 4

| BET | ANT | ÄNDRINGEN AVSER | DATUM | SIGN |
|-----|-----|-----------------|-------|------|
|-----|-----|-----------------|-------|------|

FÖRSLAGSHANDLING



UPPDRAG NR/RITN. NR RITTKONSTRÄV

HANDLÄGGARE


2014-100 SS

DATUM ANSVARIG

2014-11-21

Fasader

SKALA 1:100

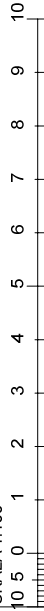

SKALA

NUMMER

1:100

BET

A-40-1-004

FÖRESKRIFTER

-ALLA MÅTT I MM OM INGET ANNAT ANGES

DENNA RITNING TILLHÖR MÄLARVILLAN AB

| | | | |
|-----|-----------------|-------|------|
| BET | ÄNDRINGEN AVSER | DATUM | SIGN |
|-----|-----------------|-------|------|

FÖRSLAGSHANDLING



| | | |
|---------------------|-------------|-------------|
| UPPDRAG NR/RITN. NR | RITKONSTRÄV | HANDLÄGGARE |
| 2014-100 | SS | |
| DATUM | ANSVARIG | |
| 2014-11-21 | | |

Perspektiv

| | | |
|-------|------------|-----|
| SKALA | NUMMER | BET |
| 1:100 | A-40-1-006 | |

