
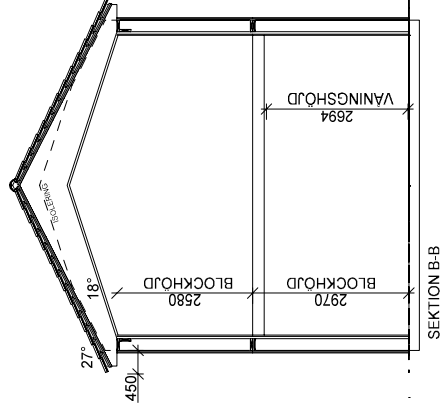
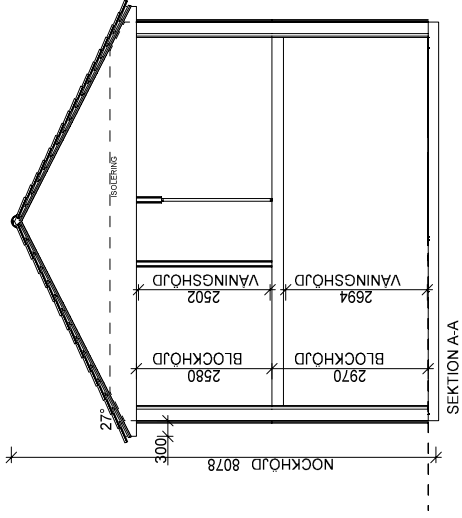
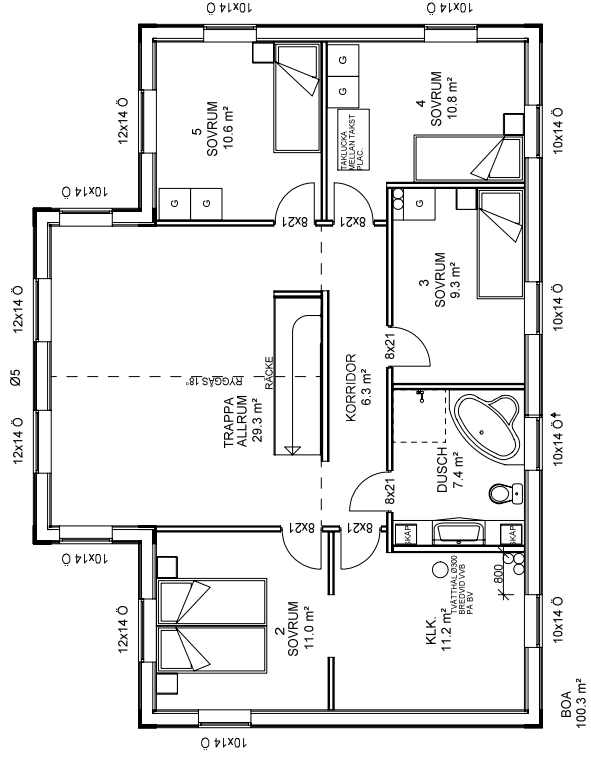


FÖRESKRIFTER

- ALLA MÅTT I MM OM INGET ANNAT ANGES
 OBS! Material och inredning som ingår i avtalet specificeras i leveransdeklarationen eller avropsdeklarationen.

DENNA RITNING TILLHÖR MÅLARVILLAN AB

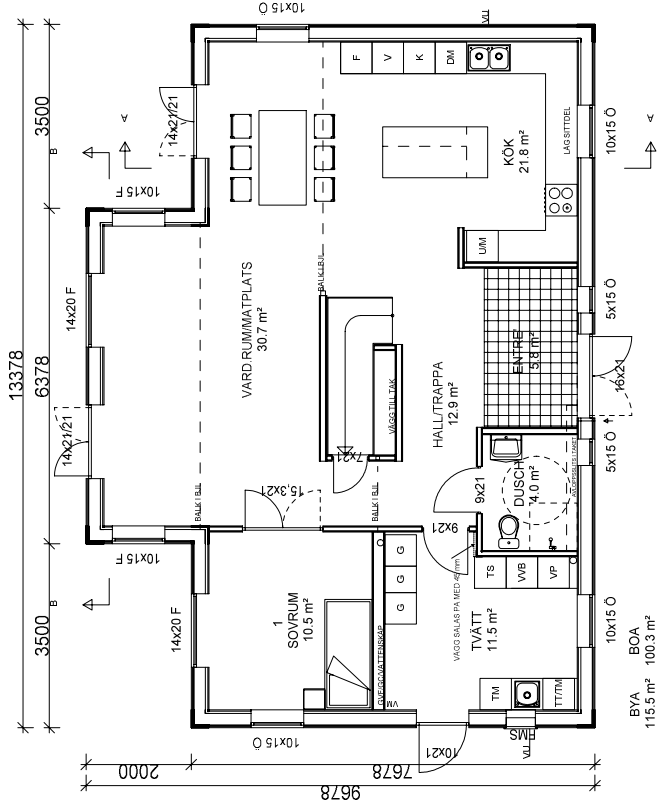

BET	ANT	ÄNDRINGENAVSER	DATUM	SIGN
A		TVÄTTSTUGA, SOVRUM 2	2015-08-13	ML


BYGGHANDLING



UPPDRAG NR/RITN. NR	RITIKONSTRAV	HANDLAGGARE
2014-100	SS	
DATUM	ANSVARIG	
2015-06-17		


Plan vån. 1 & 2 / Sektion

SKALA	NUMMER	BET
1:100	A-40-1-001	A

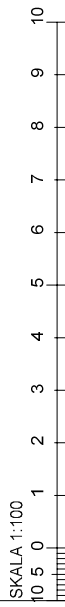


FÖRESKRIFTER


- ALLA MÅTT I MM OM INGET ANNAT ANGES
- OBS! Material och inredning som ingår i avtalet specificeras i leveransdeklarationen eller avropsdeklarationen.

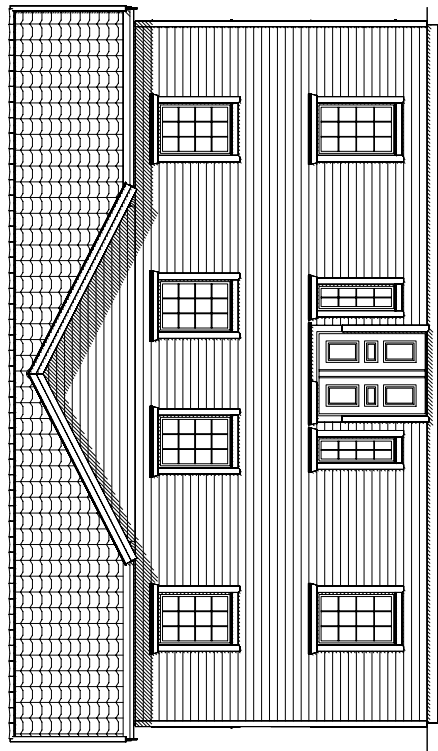


NORDÖST

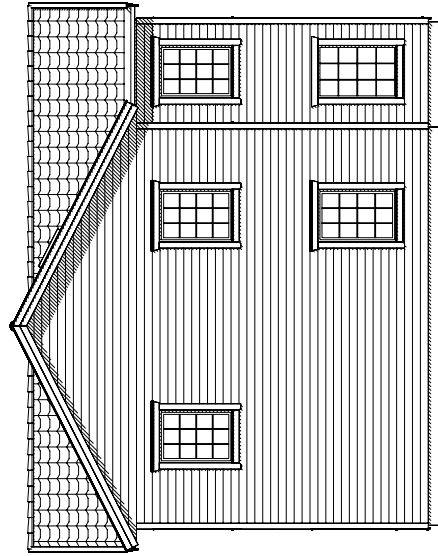


NORDVÄST

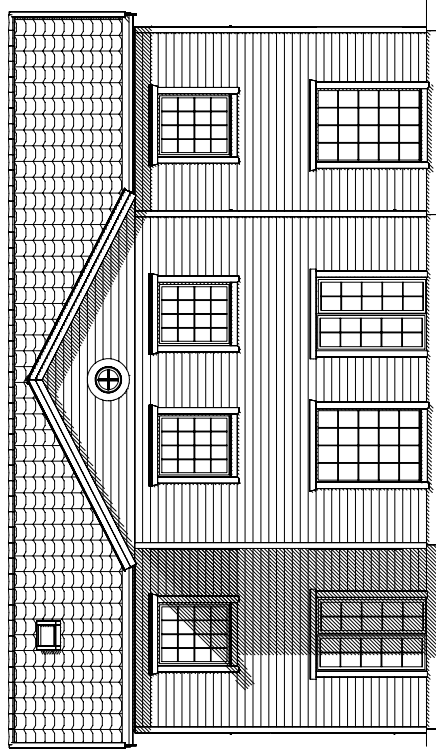

SYDVÄST

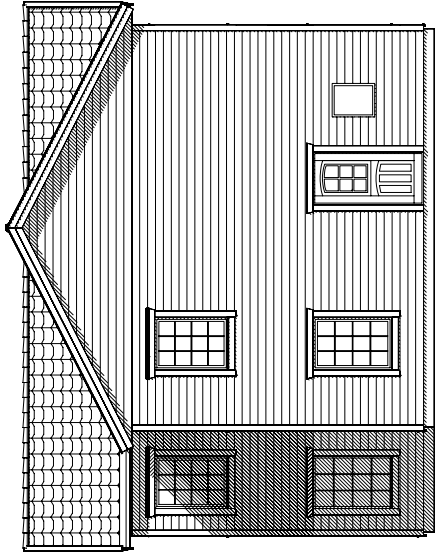

SYDÖST

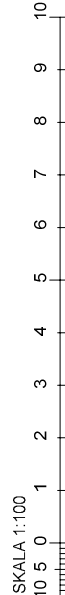

SKALA 1:100

10 5 0

1 2 3 4 5 6 7 8 9 10

DENNA RITNING TILLHÖR MÅLARVILLAN AB

BET	ANT	ÄNDRINGENAVSER	DATUM	SIGN
-----	-----	----------------	-------	------

BYGGHANDLING



UPPDRAG NR/RITN. NR	RITIKONSTRÄV	HANDLAGGARE
2014-100	SS	
DATUM	ANSVARIG	
2015-06-17		

Fasader

SKALA

1:100

NUMMER

A-40-1-003

BET